



RV-3
Riigitee 19110 km 5,45

19110 Lindi-Liu-Järve tee
15905:004:0295

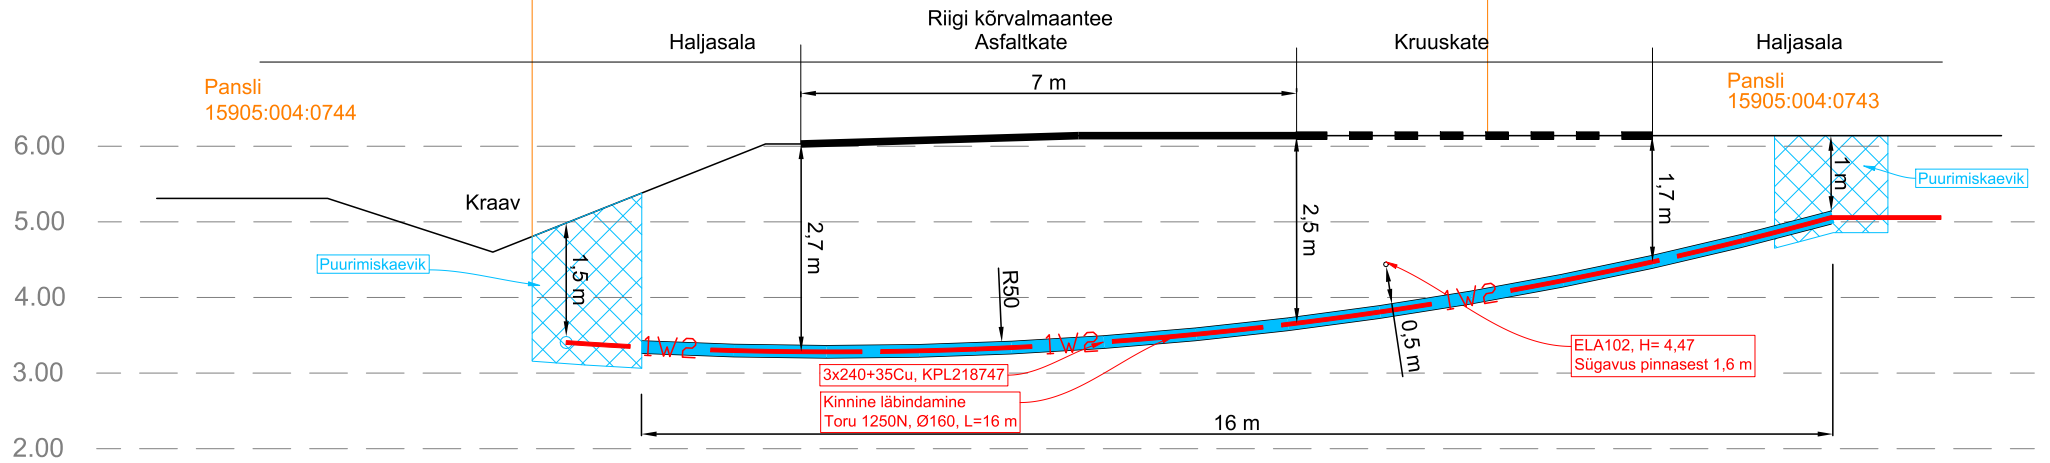

Projekt	Kaitsme nimivoolu suurendamine, Rüssa tee 4, Liu küla, Pärnu linn, Pärnu maakond Etapp 2				Tellija	Enefit Connect OÜ		
 LEONHARD WEISS E-post estonia@leonhard-weiss.com Telefon +372 601 2285 Registrikood 12083348 EL10665798-0001	Joonis	RV-3			Joonise nr	LR7190, IP5503-4		
	Projekteeris	Tõnu Heinmets		03.2023	+372 55634332	Möötkava	1:100	
	Kontrollis					Staadium	Tööprojekt	
	Projektijuht					Keel	Leht	Lehti
					EST	3	3	