



Metsalille tee ristumiskoht riigiteega Karilatsi-Heisri tee 18118
Ristprofiil M 1:100
LÕIGE A-A (PK 0+21,4)

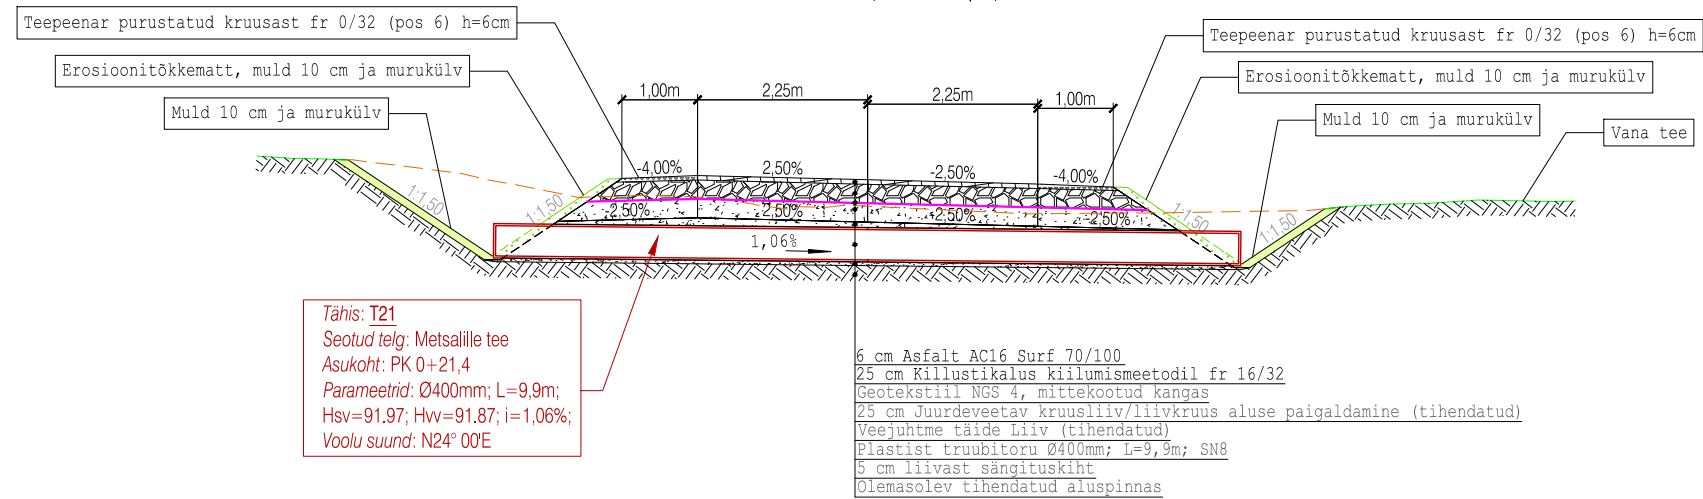

Metsalille tee ristumiskoht riigiteega Karilatsi-Heisri tee 18118
Ristprofiil M 1:100
LÕIGE B-B

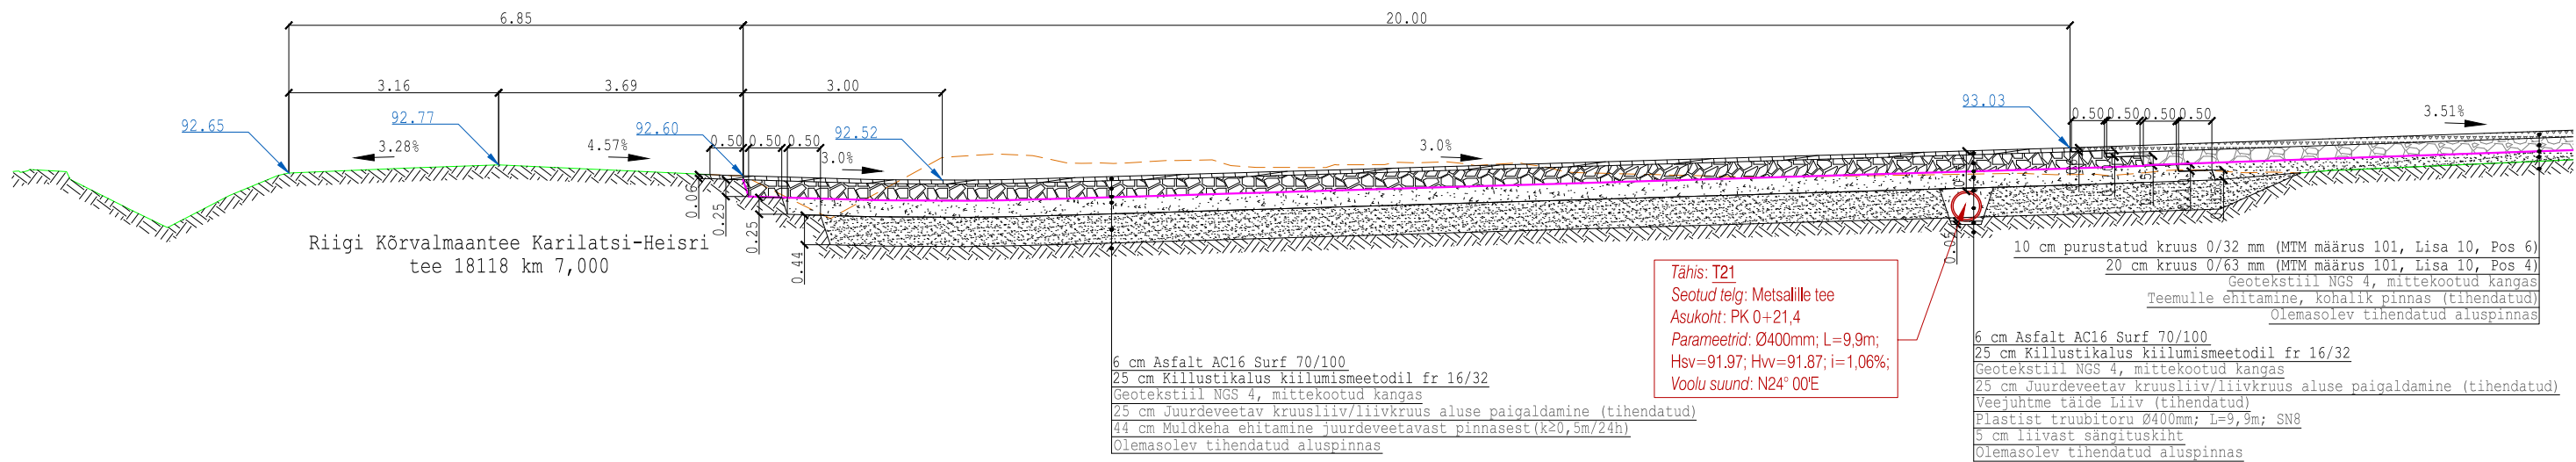

M 1:100

- Olemasolev maapind
- - - Olemasolev maapind enne väljakaevet
- Geotekstiil
- 36.07 Projekteeritud kõrgusmärk (abs)

		Reaalprojekt OU Vabaduse pst 174b 10917 Tallinn tel +372 608 11 00 www.reaalprojekt.ee reaalprojekt@reaalprojekt.ee		Töö nimetus	
Tellija RMK Põlvamaa metskond, Kagu region, Kagu Tartu piirkond		Kanepi valla metsateed			
Insener: Maksim Solodin Vastutav insener: Jaan Luhaorg Insener: ...		Asukoht Aiaste, Häätaru, Krootuse, Palutaja, Piigaste ja Tuulemäe küla, Kanepi vald, Põlva maakond		Joonise nimetus Metsalille tee (Karilatsi-Heisri tee 18118 Kõrvalmaantee km 7,000) Lõige A-A ja B-B	
Projektijuht: Reio Vesiallik		Töö nr P23099		Staadium PP	
Fail / Kuupäev: P23099_PP_TL_4-03_lõiked.dwg / 20.08.2024		Kõide; eriosa TL		Joonise nr 4-03-01	