
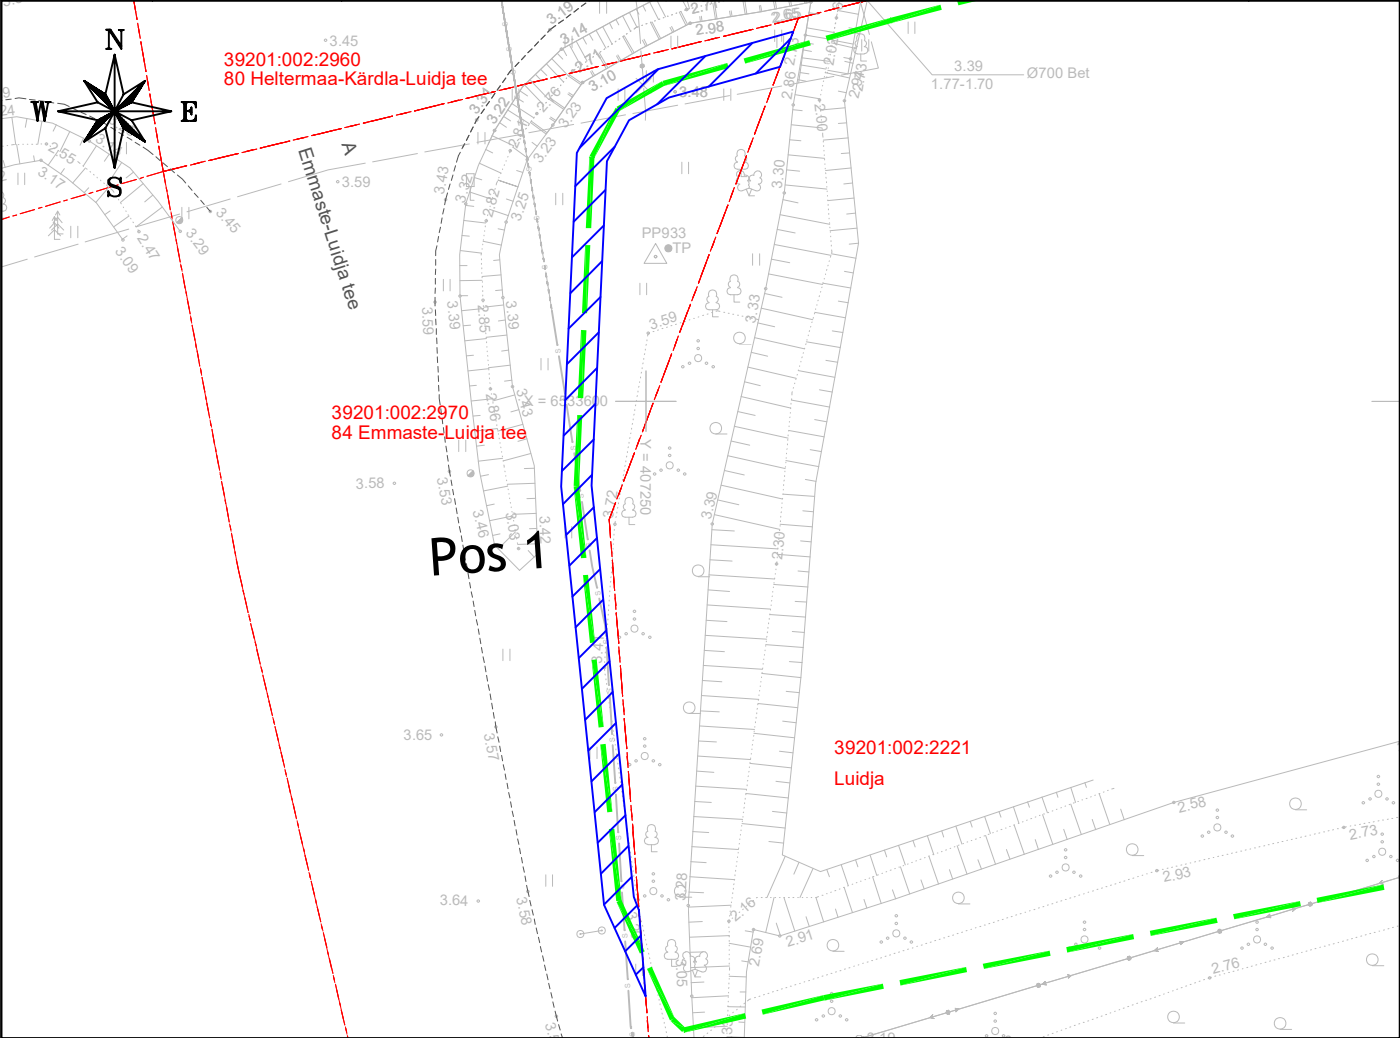


Isikliku kasutusõiguse seadmise plaan

IKÕ ala Pos nr (plaanil)	Kinnistu registriosa nr	Katastriüksuse tunnus, nimi ja sihtotstarve	IKÕ ala pindala m²
Pos 1	9860650	39201:002:2970; 84 Emmaste-Luidja tee; transpordimaa	137

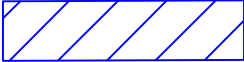

	IKÕ seadmise ala
	Kinnistute piirid
	Projekteeritud side maakaabelliin
	Projekteeritud kliendi maaliin

Projekti nimetus / asukoht Sidevõrgu ümberehitus, Luidja küla, Hiiumaa vald, Hiiu maakond			Töö nr VT2231
Koostaja: Rasmus Valli Keskkonnaprojekt OÜ	Mõõtkava 1:500	Leht / formaat A4	Kuupäev 09.03.2026