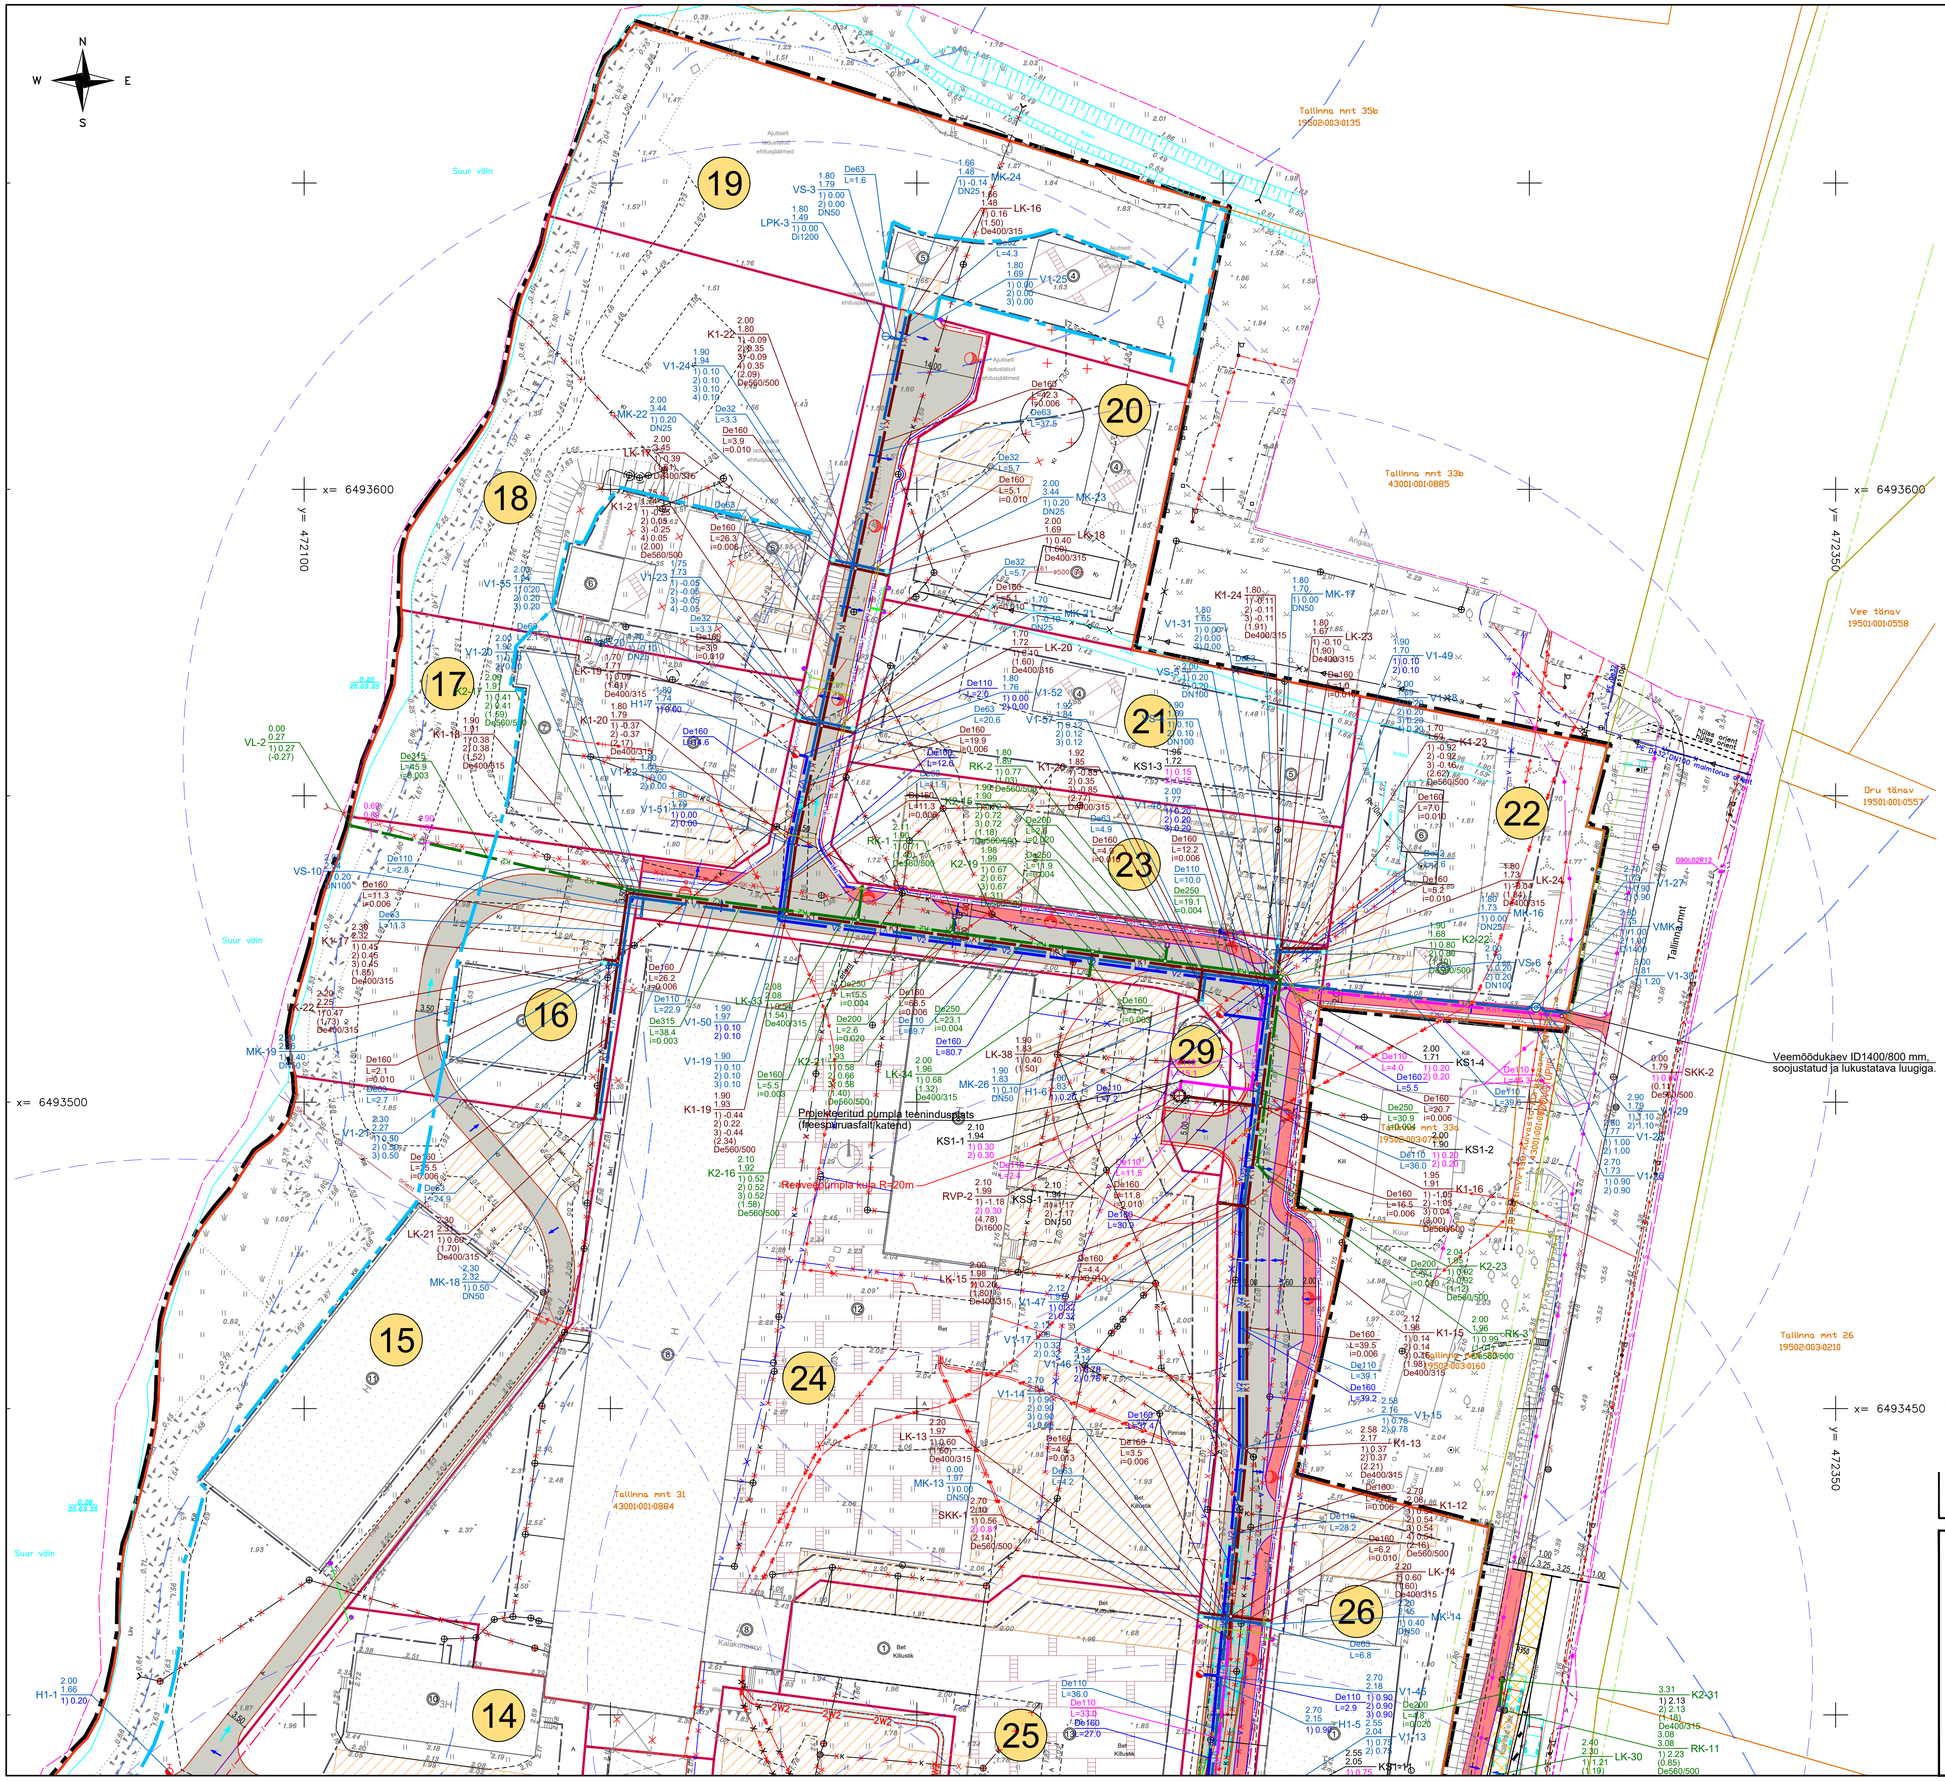

TINGMÄRGID

- Kinnistu piir
- Olemasolev veetorustik
- Olemasolev isevoolne kanalisatsioonitorustik
- Olemasolev kanalisatsiooni survetorustik
- Olemasolev sademeveetorustik
- Olemasolev sidekaabel
- Olemasolev sidekanalisatsioon
- Olemasolev kõrgepingekaabel
- Olemasolev madalpingekaabel
- V1 Projekteeritud veetorustik
- K1 Projekteeritud isevoolne reovee kanalisatsioonitorustik
- KS1 Projekteeritud reovee survekanalisatsioonitorustik
- K2 Projekteeritud sademeveetorustik
- V2 Projekteeritud tuletõrjeveetorustik
- Likvideeritav/mahajäetav rajatis
- V1-1 Projekteeritud veetorustiku sõlm
- MK-1 Projekteeritud veetorustiku maakraan
- H1-1 Projekteeritud maapealne tuletõrjehüdrant
- VS-1 Projekteeritud veetorustiku siiber
- VMK-1 Projekteeritud veemõõdukaev
- LPK-1 Projekteeritud läbipesukaev
- K1-1 Projekteeritud kanalisatsioonitorustiku vaatluskaev
- LK-1 Projekteeritud kanalisatsioonitorustiku liitumiskaev
- KS1-1 Projekteeritud survekanalisatsiooni sõlm
- KK-1 Projekteeritud sademeveekanalisatsiooni vaatluskaev
- RK-1 Projekteeritud sademeveekanalisatsiooni restkaev
- RVP Projekteeritud reoveepumpla
  De160 L=267km i=0,023 — Projekteeritud torustiku läbimõõt (mm), pikkus (m) ja lang (m/m)
- K1-6 — Projekteeritud kaevu andmed:
  3.00 — proj. maapind (m.abs) proj. kaevu tähis
  2.98 — olev maapind (m.abs)
  0.39 — proj.väljuva torustiku põhja kõrgus (m.abs)
  0.39 — proj. siseneva torustiku põhja kõrgus (m.abs)
  (2.61) — proj. kaevu sügavus (m)
  De400/315 — kaevu läbimõõt (mm)
- * Projekteeritud survetorustikel on antud toru lae kõrgusmärk (m.abs)
- Ligikaudne kaeviku piirjoon
- Riigimaantee kaitsevöönd
- Veekaitsevöönd
- Projekteeritud pumplaplats (freespuru+pindamine)
- Töömahtude piir riigiteel
- Sõidutee katte serv
- Projekteeritud teekattemärgistus
- Olemasolev säilitatav teekattemärgistus
- Projekteeritud katte põikkalle
- Projekteeritud sõidutee sõidusuund
- Perspektiivsed teed ja platsid
- Betoonäärekivi
- Madal graniitäärekivi
- Projekteeritud sõidutee asfaltbetoonkate
- Projekteeritud jalgtee asfaltbetoonkate
- Projekteeritud betoonkivisillutis
- Rekultiveeritav ala
- Riigitee katte taastamise ulatus
- Projekteeritud nõva / imbkraav
- Metallmast, jaland, konsool LED valgusti
- Multitoru
- TV maakaabel kaitsetorus
- Sideliitumise lõpp-punkt kinnistu piiril
- Mikrotoru väljavõte multitorust
- Perspektiivne liitumiskilp valgustuse toite tarbeks
- LJK Valgustuse lülituskilp

Virtsu-Kalakonservi I ja II fiidri uuendamine, Virtsu alevik, Lääneranna vald, Pärnumaa, Draftit OÜ, tingmärgid:

- 2W2 Projekteeritud 10kV maakaabelliin (2 kaablit kaevikus)
- 2W2 Projekteeritud kaabel kaitsetorus
- Projekteeritud reservtoru
- Tööst välja jääv 10kV maakaabelliin

MÄRKUSED:

1. Koordinaadid L-EST '97 süsteemis, kõrgused EH2000 süsteemis.
2. Geodeetiline alusplaan: A GEO OÜ töö nr 25102, Pärnu maakond, Lääneranna vald, Virtsu alevik, Tallinna mnt 31 geodeetilised uuringud, september 2025.a.
3. Tehnovõrkude läheduses teostada kaevetöid käsitsi. Lahtikaevatavad tehnovõrgud tuleb toestada. Lahtised kaablid kaitsta vältimaks nende mehaanilist vigastamist. Kaevetöödel tehnovõrkude kaitsetsoonis lähtuda vastavatest eeskirjadest.
4. Töövõtja peab arvestama, et olemasolevate vee- ja kanalisatsioonitorustike asukoht on orienteeruv ning torustiku täpne asukoht, läbimõõt ja sügavus tuleb täpsustada ehitustööde käigus.

Muudatus	Kuupäev	Sisu	Allkiri

Projekt
Virtsu alevikus, Tallinna mnt. 31 detailplaneeringu ala teede ja tehnovõrkude projekteerimine

Projekti osa
Kaust 1. Üldkaust

Joonise nimetus
Koondplaan

Projekteerija
SKEPAST & PUHKIM
Skepast&Puhkim OÜ
Laki põik 2
12919 Tallinn
EESTI
Tel. +372 664 5808
info@skpk.ee

Tellija
K.MET AS
Tallinna mnt 31/7
90101 Virtsu
EESTI
Tel. +372 4775380
kmet@kmet.ee

Projektijuht	Loit Munter	/digiallkiri/	Staadium	Mõõtkava	Projekti nr
Projekteerija	Svetlana Kivistik	/digiallkiri/	eskiis	1:500	25000074
			Kuupäev: 08.12.2025	Joonise nr: AA-4-01	Leht/Lehti: 1/2