


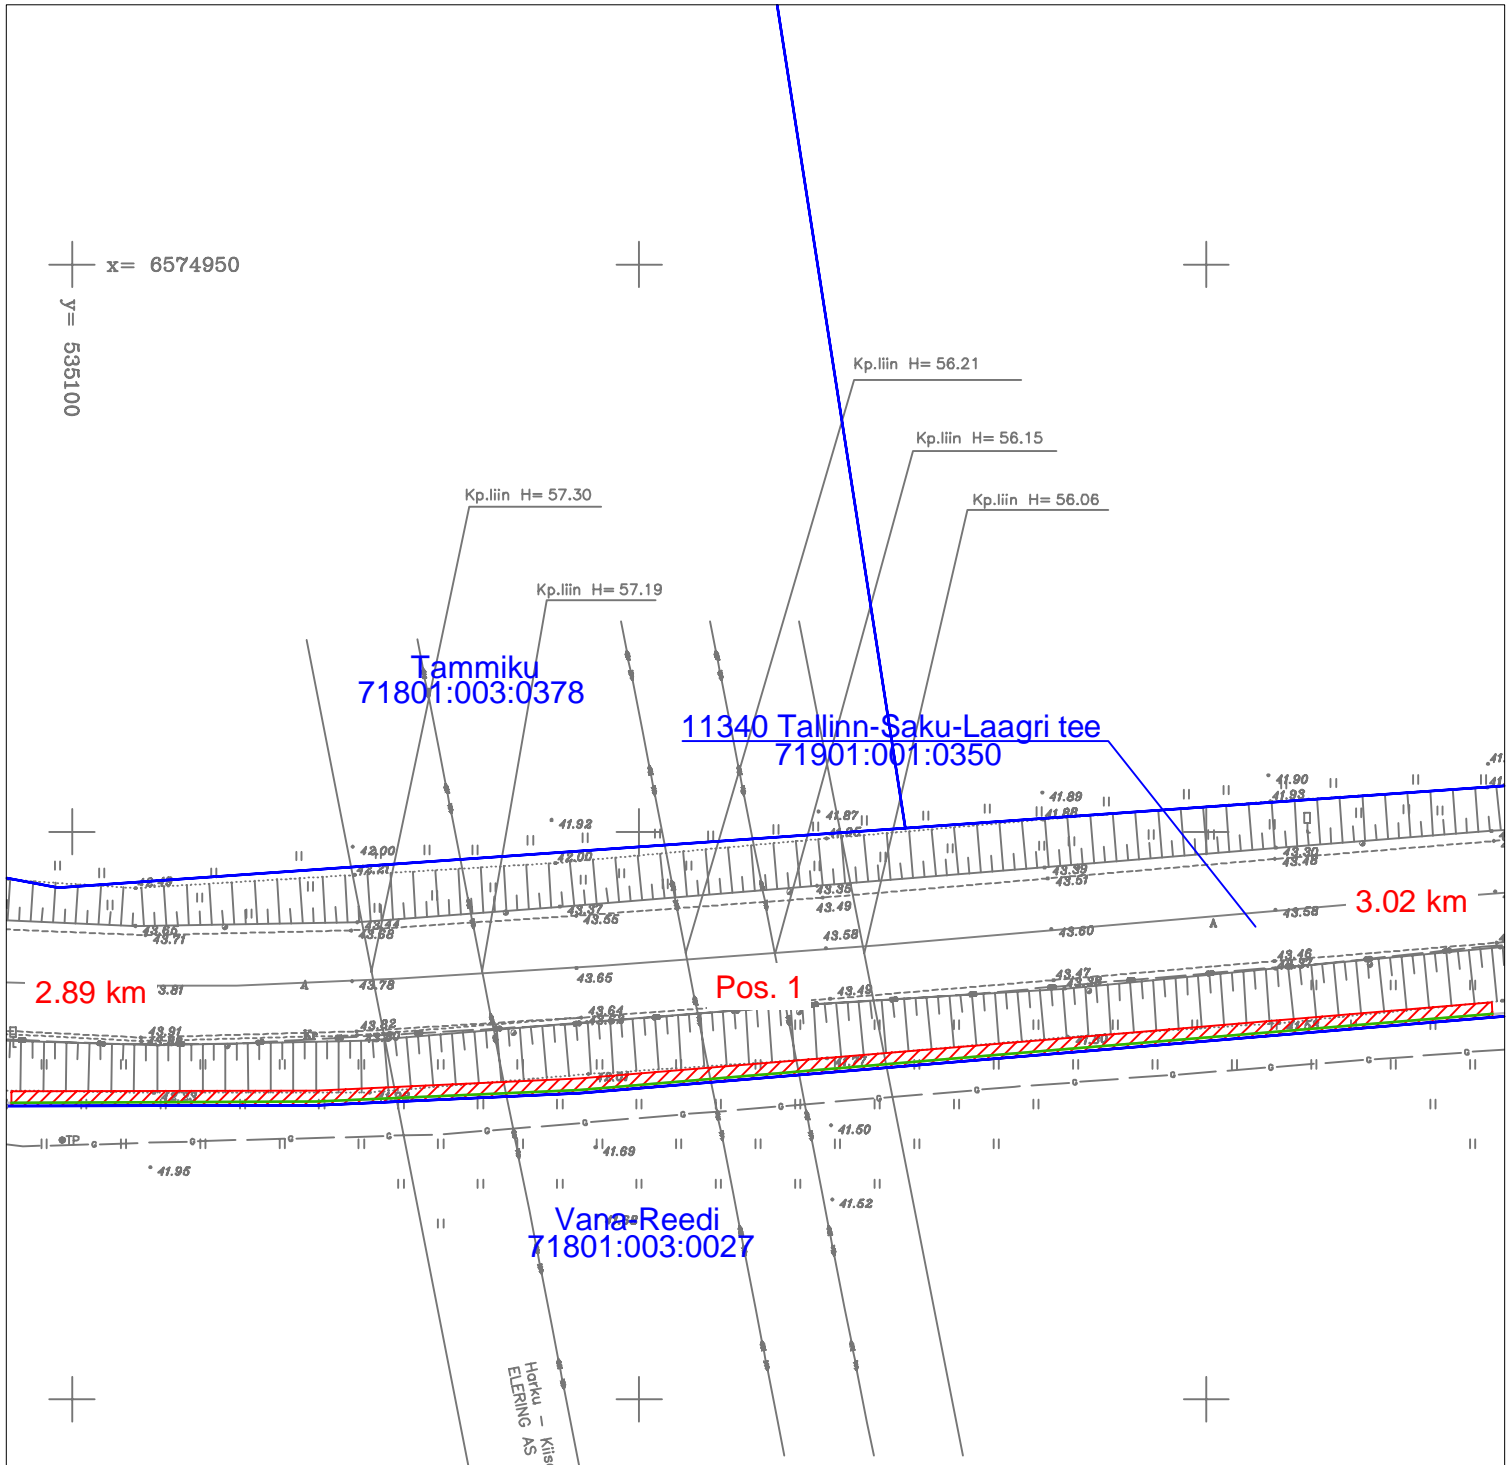



Isikliku kasutusõiguse seadmise plaan
Harju maakond, Saku vald, Juuliku küla
11340 Tallinn-Saku-Laagri tee (71901:001:0350)



Jrk nr	IKÕ ala pos nr (plaanil)	Kinnistu registriosade number	Katastriüksuse tunnus, nimi ja sihtotstarve	Asukoht riigitee (nr ja nimi) suhtes (lõigu algus ja lõpp km)	IKÕ ala pindala ruutmeetrites m ²
1.	Pos 1	8806750	11340 Tallinn-Saku-Laagri tee (71901:001:0350) transpordimaa	11340 Tallinn-Saku-Laagri tee 2.89 - 3.02 km	170 m ²

Leppemärgid:

-  Kasutusõiguse ala
-  Side maakaabel mikrostruktuuris
-  Katastriüksuse piir

Projekt				Tellijä			
Passiivse elektroonilise side juurdepääsuvõrgu rajamine, Juuliku küla, Saku vald, Harju maakond				Enefit Connect OÜ			
Joonis				Joonise nr			
Isikliku kasutusõiguse seadmise plaan - Enefit Connect OÜ				1			
Projekteeris	Janek Lõhmus	53 477 135		Mõõtkaava	M 1: 750		
Kontrollis	Janek Lõhmus	53 477 135		Staadium	Põhiprojekt		
Projektijuht	Janek Lõhmus	53 477 135		Keel	Leht	Lehti	
				EST	3	6	
 LEONHARD WEISS LEONHARD WEISS OÜ E-post estonia@leonhard-weiss.com Telefon +372 601 2285 Registrikood 12083348							