


Sõidusuuna sulgemise tähistamise tüüpskeem liikuvatel töödel.


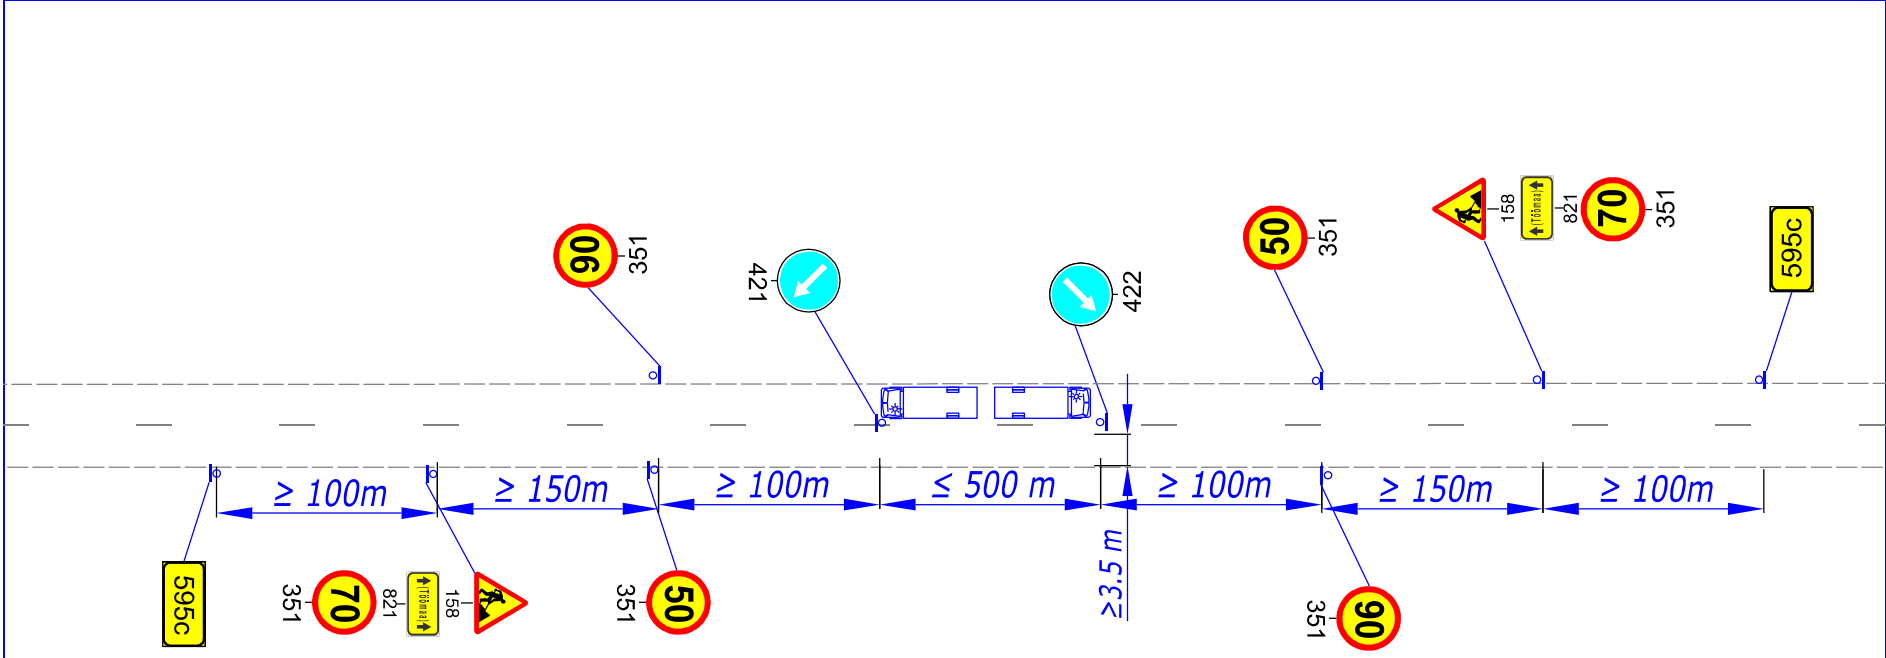


KOOSKÖLASTATUD
Transpordiamet, Teehoiuteenistus, Lääne osakonna korrashoiu ja liikluskorralduse üksus
Marika Koppel - Hiiumaa liikluskorraldaja 14.03.2025

Tingimused:

1. Ajutise liikluskorralduse projekt on kooskõlastatud eeldusel, et projekteerija on projekti koostamisel arvestanud kehtivate normidega, tegelike liiklustingimustega, teede mõõtmega, teenindavate sõidukite näitajatega, olemasoleva liikluskorralduse ja liiklussagedusega. Liikluse korraldamisel objektil juhendada määrusest „Nõuded ajutisele liikluskorraldusele“ nr 43 ja juhendist „Riigiteede ajutine liikluskorraldus“ MA 2018-009.
2. Teel ja teemaal töötaval sõidukil peab olema sisse lülitatud vähemalt üks nõuetele vastav ja igas suunas nähtav kollane vilkur või vilkurite kombinatsioon ja teel töötav inimene peab kandma standardi EVS-EN ISO 20471 kohast märguriietust.
3. Sõiduteel väljaspool tööruumi ei tohi parkida sõidukeid ja mehhanisme ega ladustada materjale.
4. Ajutised märgid pannakse vähemalt 0,6 m kõrgusele sõidutee pinnast. Kauemaks kui 30 päevaks pandavad märgid peavad olema paigaldatud kohtkindlalt tee kõrvale 1,5-2,0 m kõrgusele.
5. Vähemalt 24 tundi enne tööde alustamist või liikluskorralduse muutmist teavitada liiklusjuhtimiskeskust e-posti tmc@transpordiamet.ee või Transpordiameti Tark Tee liikluspiirangute iseteeninduskeskkonnas, millele pääseb ligi Transpordiameti e-teeninduse kaudu.

TINGMÄRGID:

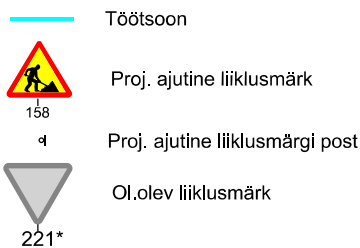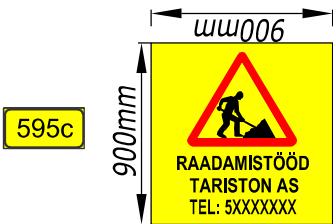

Warren Safety
Ranna tee 17, Tabasalu 76901
tel: 603 2401
E-mail: info@warrensafety.com

Kontrollis:	S.Vahter
Koostas:	K.Rütman
Tellijä:	Tariston AS Toompuiestee 35, 10133 Tallinn Stina Sõrmus, tel: 5342 4383

Skeemi nr:	2503-7.1	Kuupäev 12.03.2025	
Projekt:	Raadamine ja võsa eemaldamine		Leht 1
Asukoht:	Tee nr 12135, Käina - Hüti tee, km 17.287 - 20.483		Leht 1
Joonis:	Liiklusskeem (Tüüpjoonis)		Mõõtkava 1:1000