



Pikiõige 1
Ristumine Ülenurme–Kültise teega 22132

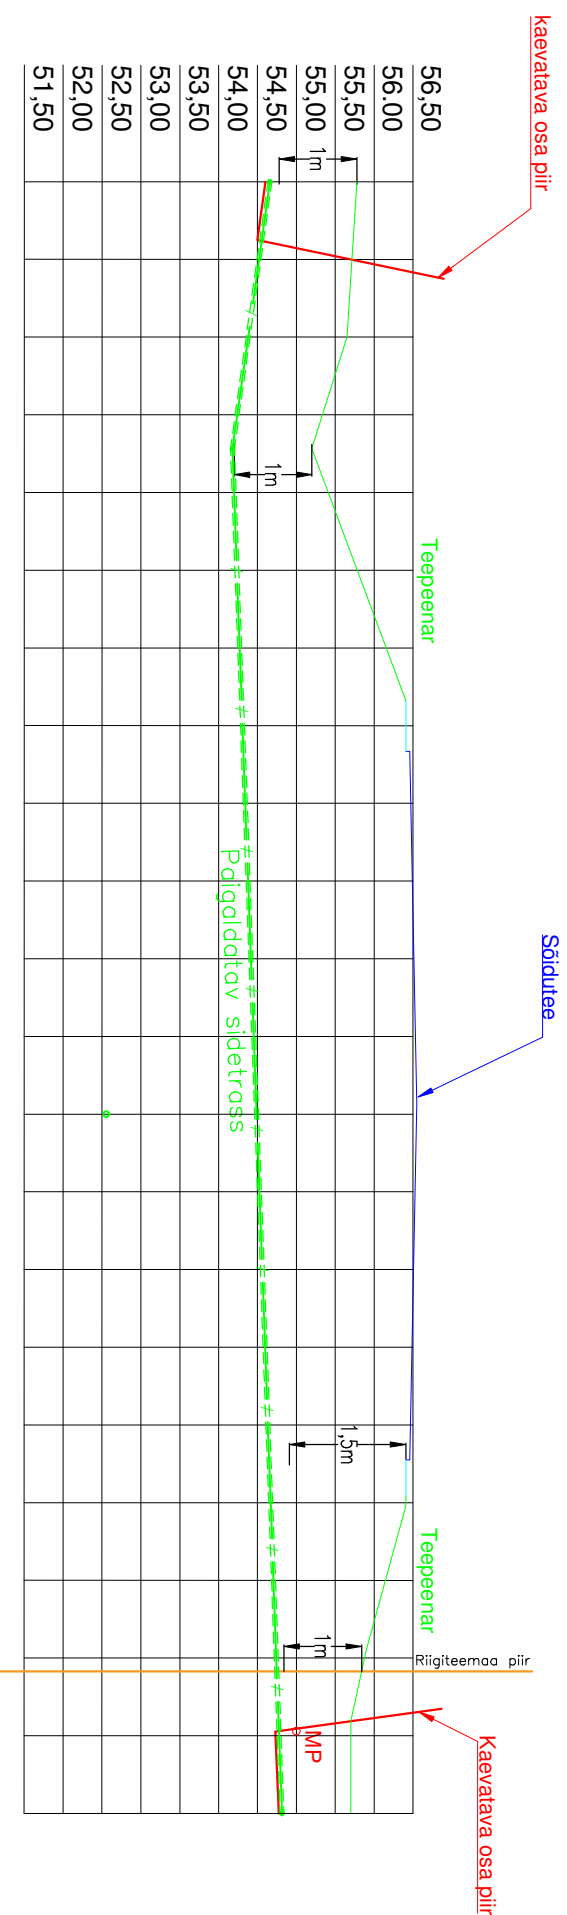


NBI Paigaldatava sidekanalisatsiooni
rõngasjätkus peab olema vähemalt 1250N

Pikiõige 2
Ristumine kraaviga: Ülenurme–Kültise tee T1 22132

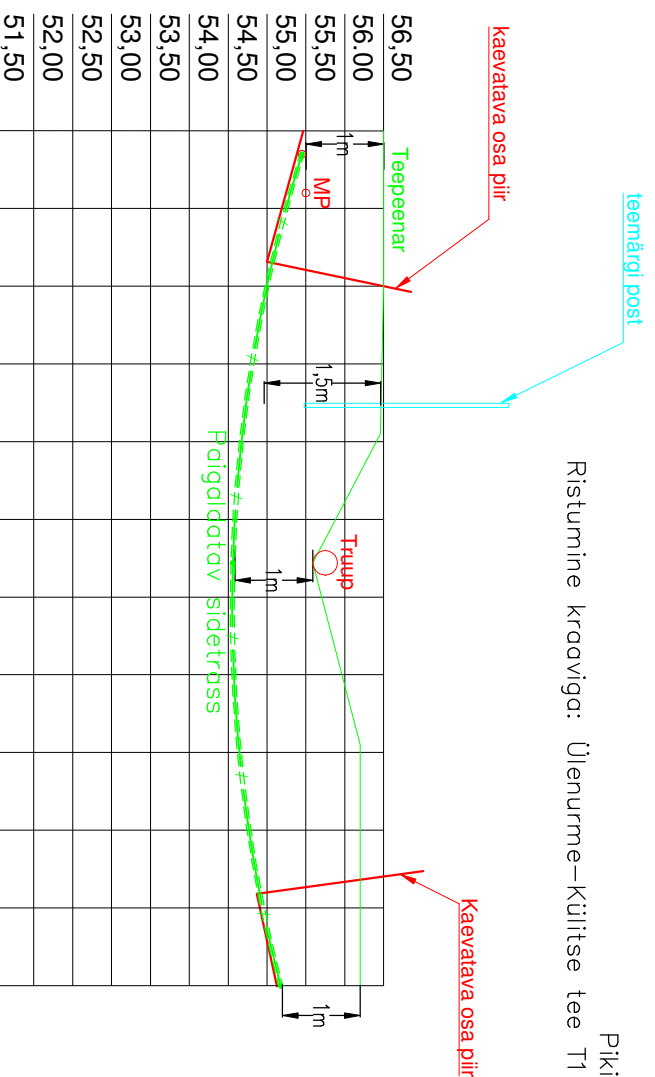

NBI Paigaldatava sidekanalisatsiooni
rõngasjätkus peab olema vähemalt 1250N

 NVA lahendused OÜ Teoduspargi 9, Tartu Tel. 56500032 Registrikood: 14497961 MTR registreeringu nr. FPR000499		OBJEKT		SIDETRASSID	
		Lennu 8a, Ülenurme alevik, Kambja vald Tartu maakond			
JONNS		TELLUA		VALDKOND	
SIDETRASSI PIKIÕIKED					
ALUS	PROJ.	ALLURI	EHITUSLÄHK	STADIUM	TÖÖPROJEKT
	Jan Suuvere	ALLURI	Uusehitus		Tööprojekt
FAIL	2407_TP_ENV-6-01_pikiõiked.dwg	KONTR.	TÖÖ NR	JONNSE NR	6-01
			KUUPÄEV	MAJUTUS	0
			19.03.2024		