






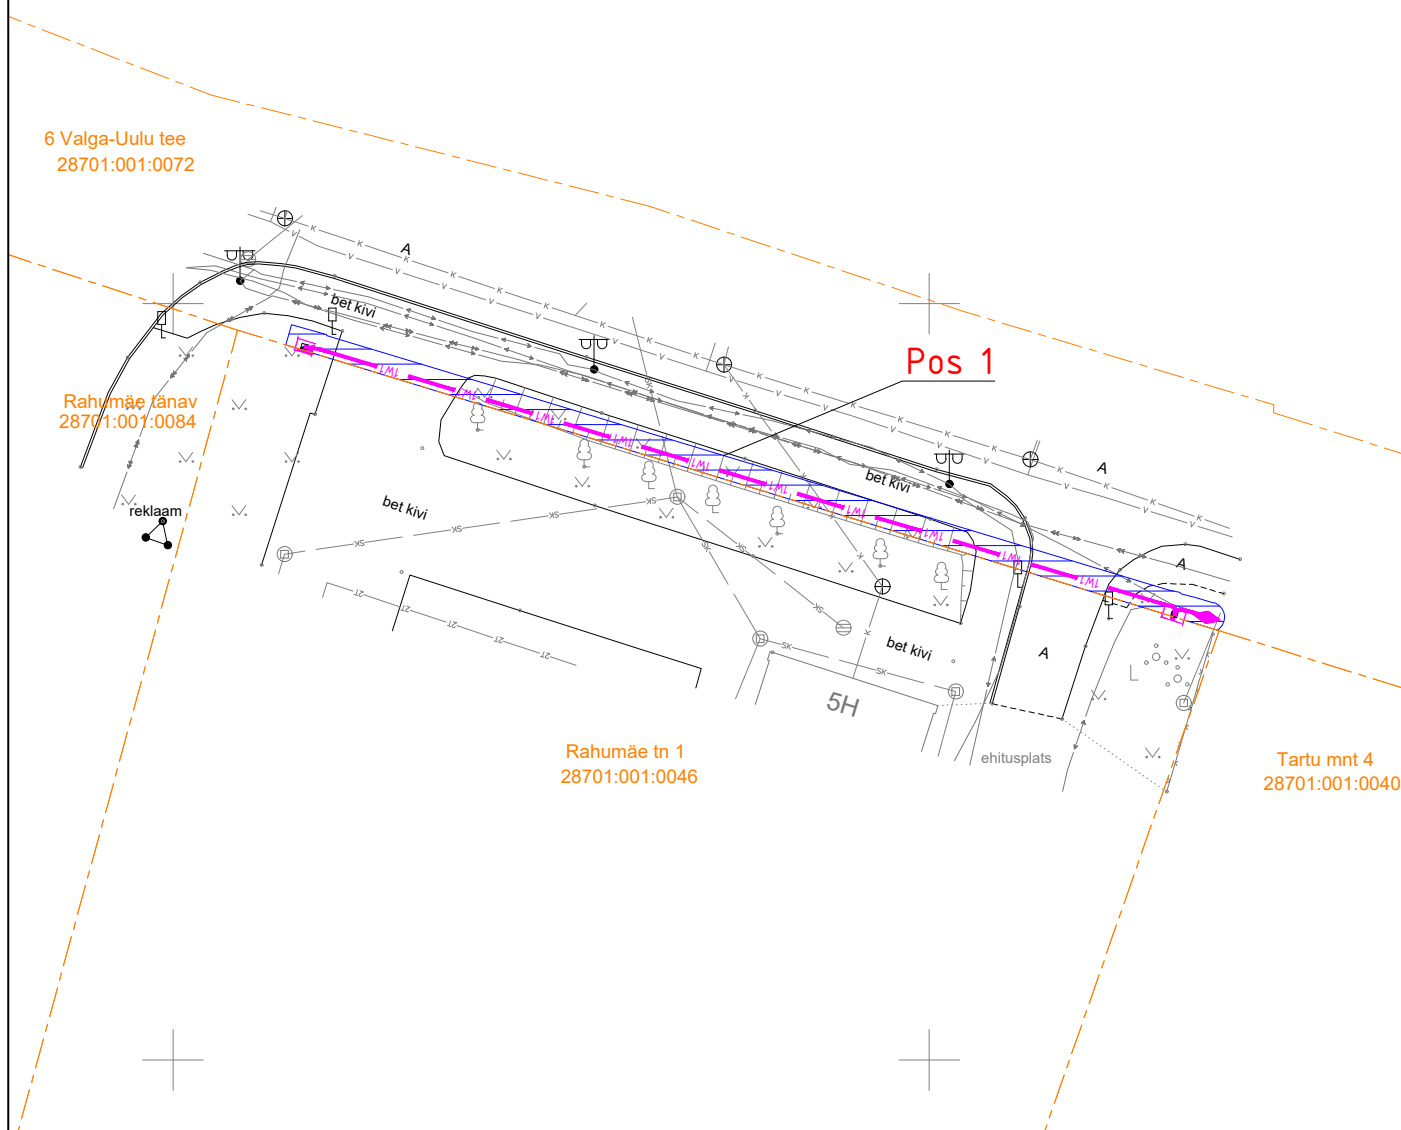

## Isikliku kasutusõiguse seadmise plaan

Jrk nr	IKÕ ala Pos nr (plaanil)	Kinnistu registriosa number	Katastriüksuse tunnus, nimi ja sihtotstarve;	Ala pindala ruutmeetrites m <sup>2</sup>
1.	POS 1	10547150	28701:001:0072 6 Valga-Uulu tee transpordimaa	96



 Isikliku kasutusõiguse seadmise ala  
 Katastriüksuste piirid

 Projekteeritud Elektrilevi liitumiskilp  
 Projekteeritud Elektrilevi jaotuskilp  
 Projekteeritud Elektrilevi m/p kaabli jätkumuhv  
 Projekteeritud Elektrilevi m/p kaabel  
Projekteeritud maakaabli pikkus 64m

Projekti nimi / aadress		Rahumäe tn 1 kinnistul autolaadija liitumine elektrivõrguga Karksi-Nuia linn, Mulgi vald, Viljandi maakond		Töö nr LC3026
Koostaja	Janno Lütt AS Stik-Elekter / Projekteeija Tel: 53400127 / E-post: janno@stik-elekter.ee	Möötkava M 1:500	Leht / formaat Leht 1 / A4	Kuupäev 23.01.2023