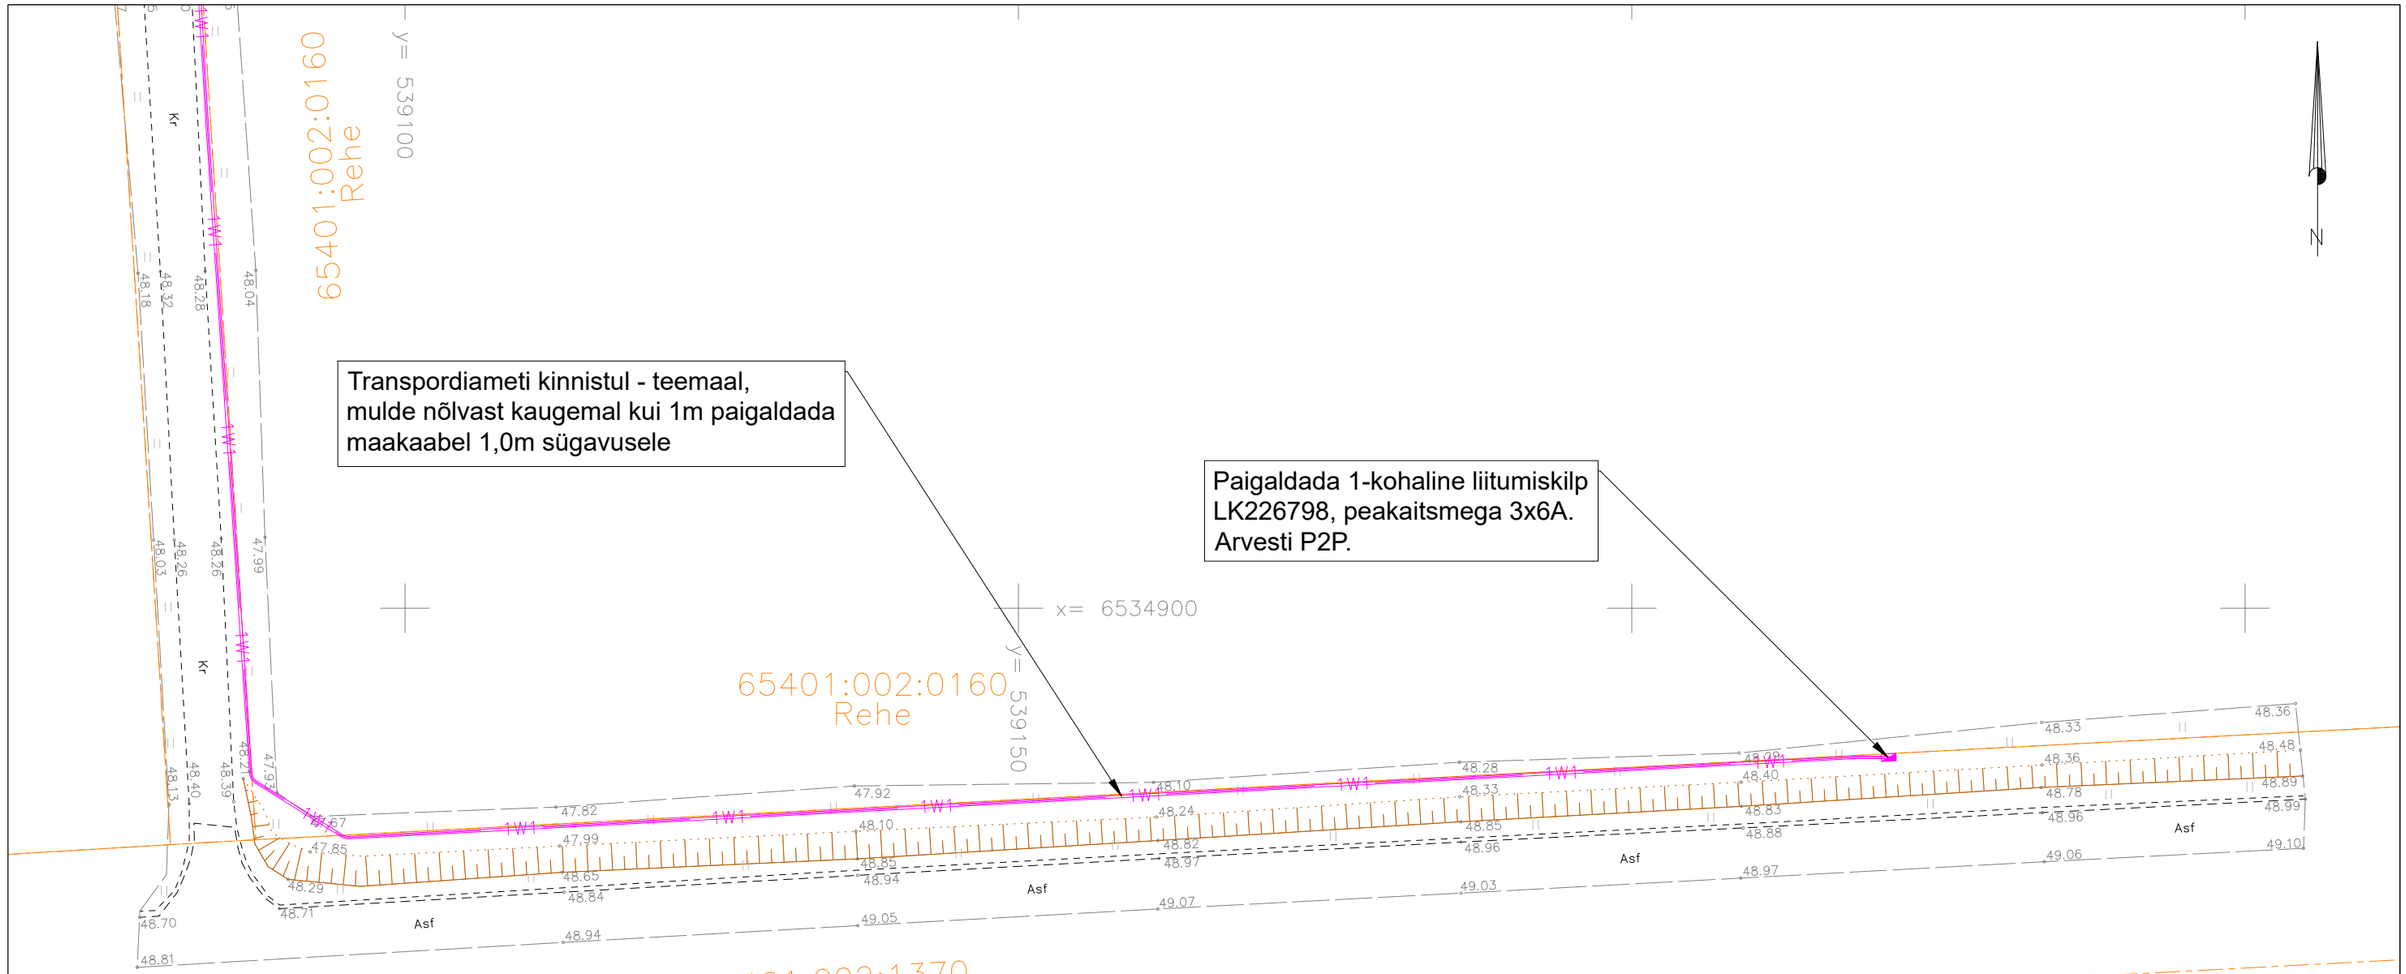

TINGMÄRGID ASENDIPLAANIL

1W1 Projekteeritud liitumiskilp
Projekteeritud 0,4 kV maakaabel kaitsetorus 750N
Kinnistu piir

Märkus:
- Geoalusena kasutatud Enersense AS tööd nr. EN-24-06
- Teiste kommunikatsioonidega rööpkulgemisel ning ristumisel jälgida ettenähtud vahekauguseid
- maandusi vaadata jooniselt 002 "Elektriskeem"
- Pärast kaevetöid taastada pinnase endine olukord ning korrastada ehitusjäljed. Pinnase täitmisel arvestada hilisemat vajumist, tagasitäidetav pinnas tihendada.
-Tööde teostamisel järgida Transpordiameti poolt kehtestatud nõudeid.

Katendite taastamise plaan Transpordiameti maal:

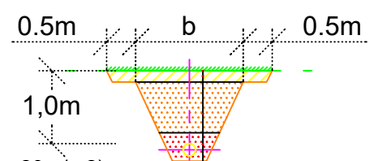

Murukülv (külvitihedus 20 g/m2)	
Muru kasvualus, II klass	10 cm
Täide väljakaevatud pinnasega (KT≥0,92)	
Torustiku ümbruse materjalid	

Kilbi paigaldus

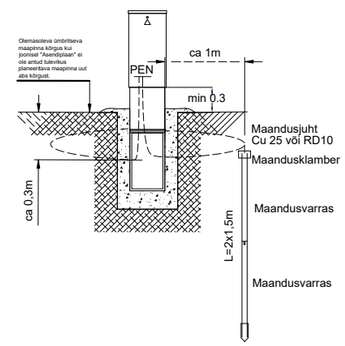

Tellija: elektrilevi	Töövõtja: enersense	Aadress: Mõigu 3, Tallinn 10112 Reg. nr: 11445550	Kuupäev: 19.01.2024
			Töö nr: 01/01/0544
Töö nimetus: Teeilmajaama liitumine madalpingel 28 Rapla-Märjamaa tee, Koikse küla, Rapla vald LC0544		E-mail: sander.kotter@enersense.com Tel nr: +372 5547 836	Joon nr: 001/L3
			Mõõtkava:1:500
Joonise nimetus: Asendiplaan		Projekteeris: Sander Kotter Kontrollis: Janar Kubbi	