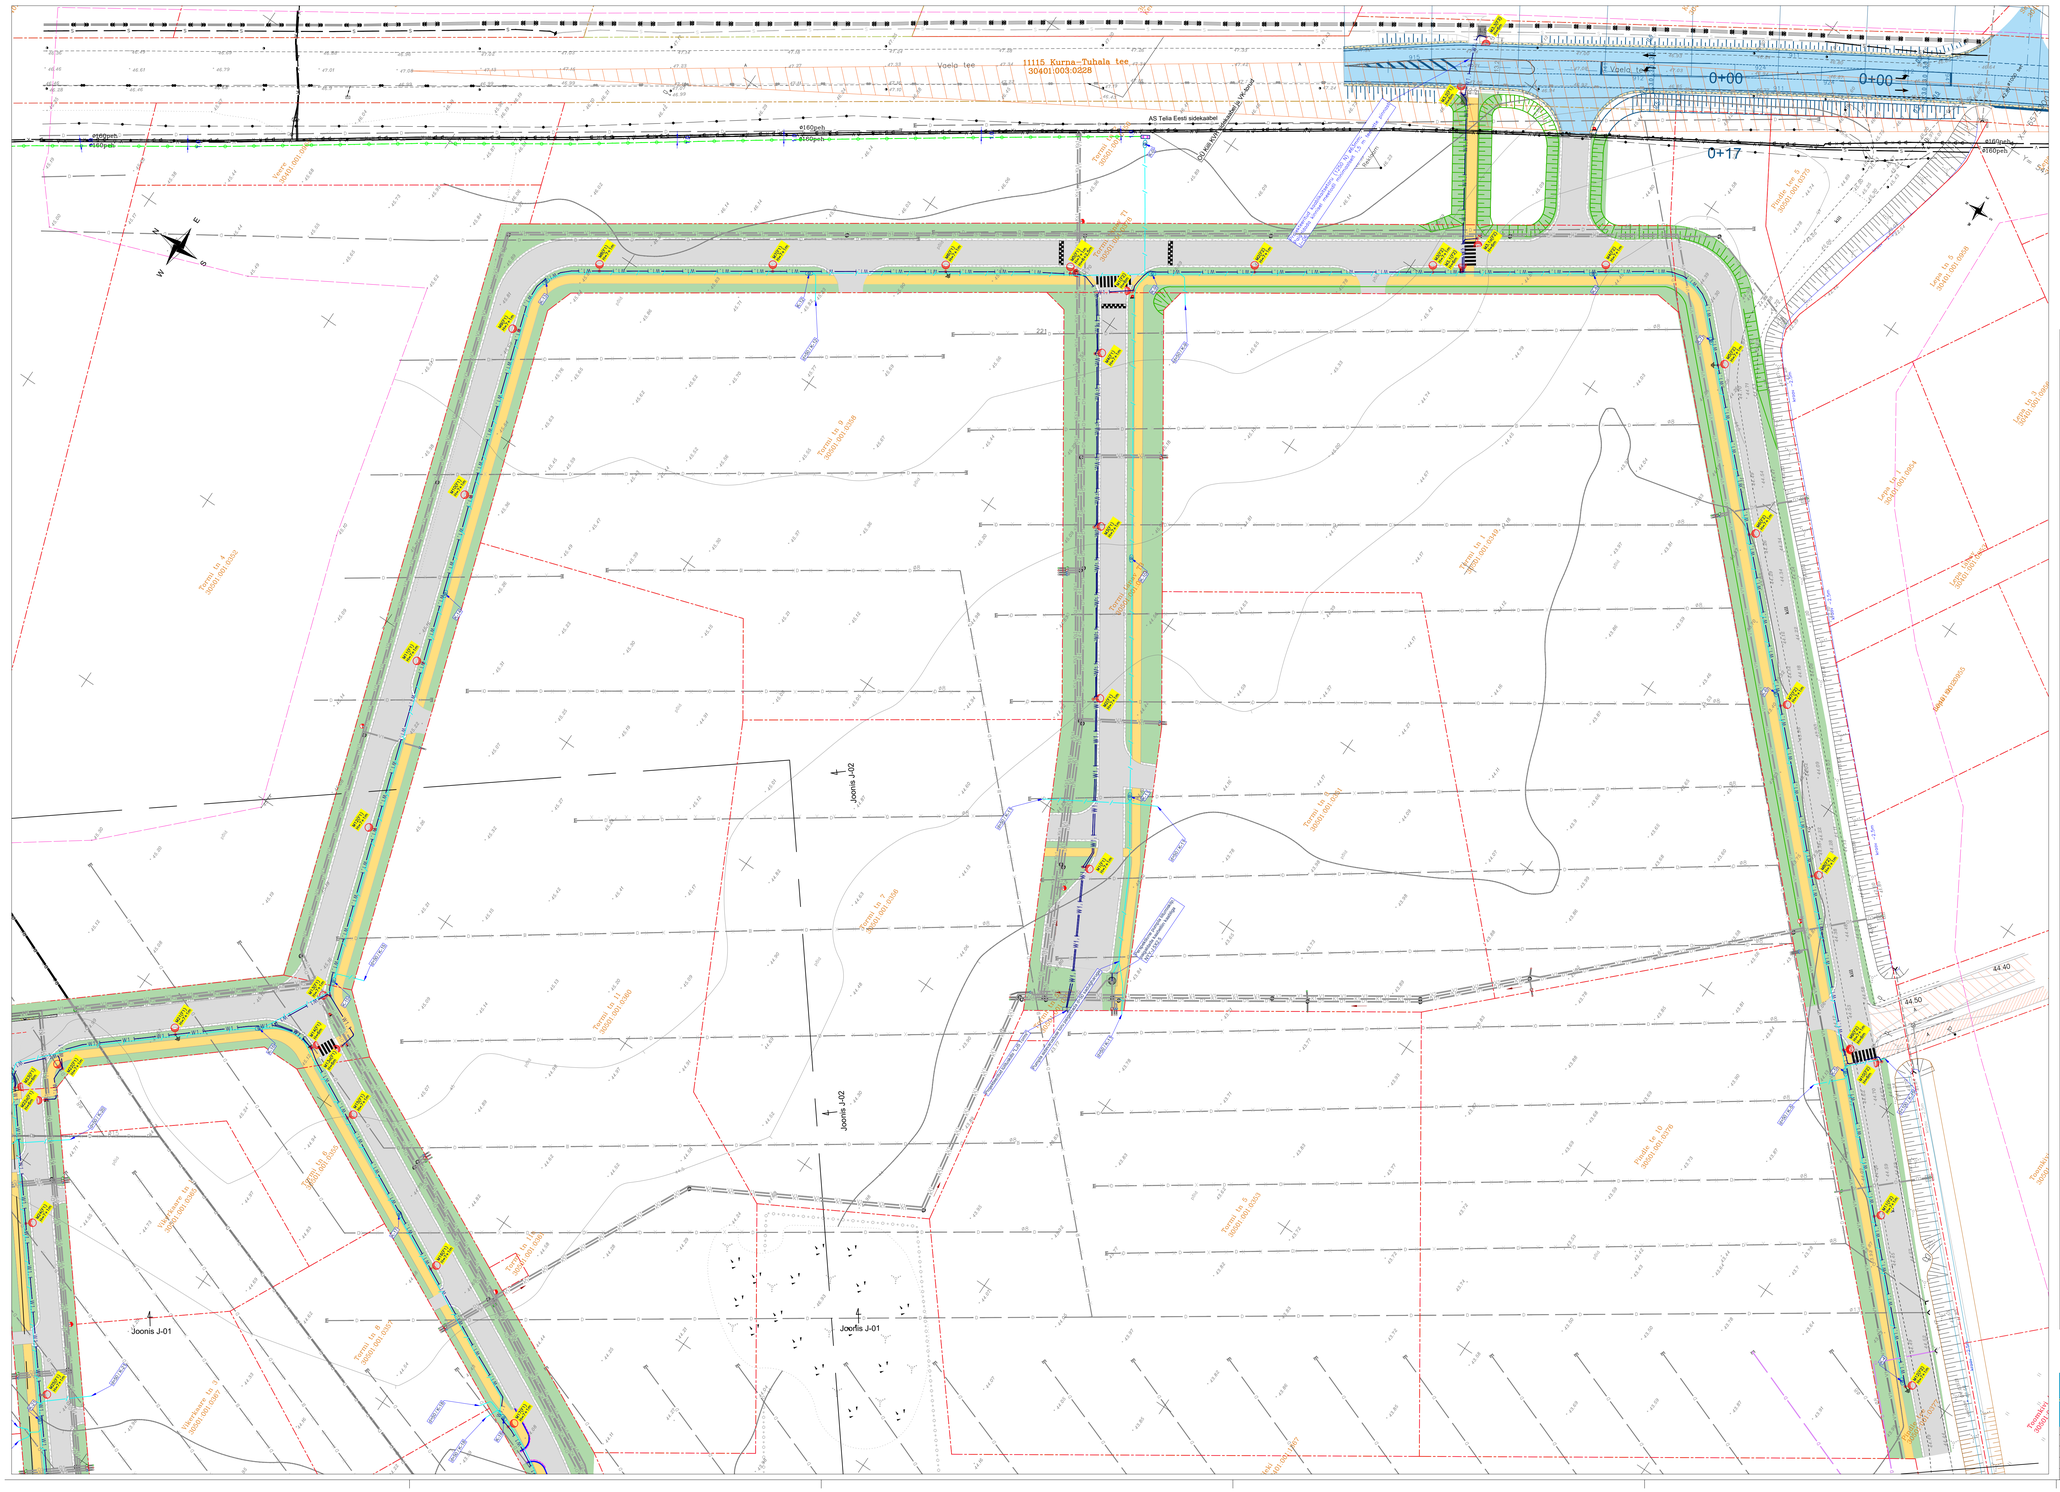

ConArte OÜ töö nr 2019/258

- PROJEKTEERITUD A/B KATTEGA SÕIDUTEE
- PROJEKTEERITUD MURUALA
- PROJEKTEERITUD A/B KATTEGA KÕNNITEE
- PROJEKTEERITUD KALLUSTIK TEIPENAR
- PROJEKTEERITUD SÕIDUTEE ÄÄRENAR, H= 100M
- MAADLAATUD SÕIDUTEE ÄÄRENAR, H=-30M

TINGMÄRGID (Kiirvool OÜ töö nr 422/21)

- Proj. veetorustik
- Proj. isevoolne kanalisatsioon
- Proj. survekanalisatsioon
- Proj. demaaži magistraalkollektor
- Proj. drenaažitorustik
- Proj. väljavool kraavi toru otsa kindlustusega
- Proj. veevarustuse sulgemisiiber
- Proj. survekanalisatsiooni sulgemisiiber
- Proj. tuletõrjehüdrant
- Proj. kanalisatsioonipumpla
- Proj. kanalisatsioonikaev
- Proj. sademeveekanalisatsioonikaev
- Proj. drenaažikaev
- Proj. survekanalisatsiooni sõlm/käänupunkt
- Proj. veetorustiku sõlm/käänupunkt
- Proj. vaatluskaevu andmestik
- Proj. ühisveevärgi liitumispunkt maakraaniga
- Proj. ühiskanalisatsiooni liitumispunkt kontrolltorus
- Proj. drenaaži liitumispunkt kontrolltorus
- Perspektiivne veetorustiku trass
- Perspektiivne olmekanalisatsiooni trass
- Perspektiivne drenaaži trass
- Proj. veekaev
- Reguleeritav ol.oleva kaevu päis/ siibri kape
- Likvideeritav rajatis
- Proj. veevarustuse tänavatorustiku siiber/maakraan
- Proj. ühiskanalisatsiooni liitumispunkt tänavakaevus
- Proj. ühiskanalisatsiooni liitumispunkt maakraaniga
- Proj. sademevee liitumispunkt kontrolltorus
- Proj. kinnistu veetorustik
- Proj. kinnistu isevoolne kanalisatsioon
- Proj. kinnistu survekanalisatsioon
- Proj. kinnistu sademeveetorustik
- Proj. kinnistu drenaažitorustik

PROJEKTEERITUD TINGMÄRGID

- Projekteeritud tänavavalgustuse lülituskilp "LJS Tormi"
- B1 Projekteeritud tänavavalgustuse kaablitrass maakaabliga AXPK 4g25 , 750N kaitsekõris d=50mm
- Projekteeritud valgusti Micro Martin (arvutus nr.1 ja 3)
- Projekteeritud tänavavalgusti Micro Martin 30 W 8 LEDs MRUE 030 730 L01(arvutus nr.2)
- Projekteeritud sidekanalisatsiooni trass toruga (OPT0100 / OPT050)
- Projekteeritud sidekanalisatsiooni r/b paokaev KKS-2
- Projekteeritud maandus
- MT3P11 Projekteeritud mast nr. 27, fiidril nr.1, masti kõrgus h=7,1+1m
- Projekteeritud FO kaabel FYOVD12 SML
- Projekteeritud maa-sokliga sidekeskus
- Projekteeritud FO muhv

MÄRKUSED

1. PROJEKTEERITUD JA OLEMASOLEVAD TRASSIDE KUJAD PEAVAD VASTAMA STANDARDILE EVS 843:2016

2. LÄHEMAL KUI 2M RISTUMISKOHAST TEISTE TRASSIDEGA JA PARALLELKULGEMISEL KUTSUDA KOHALE TRASSI VALDAJA POOLNE ESINDAJA JA TEOSTADA KAEVETÖÖD KÄSITSI.

3. RISTUMISED VEE- JA KANALISATSIOONITRASSIDEGA TEOSTADA NENDE PEALT VÄHEMALT 0,5M KÕRGUSELT. RISTUMISED SIDETRASSIDEGA TEOSTADA NENDE ALT VÄHEMALT 0,25M SÜGAVUSELT. RISTUMISED KAABLITEGA TEOSTADA NENDE ALT VÕI PEALT 0,3M KAUGUSELT.

4. KAABLITE PAIGALDAMISEL PARALLEELSELT, PAIGALDADA NAD 0,1M KAUGUSELE ÜKSTEISEST JA VÄHEMALT 0,25M KAUGUSELE VAREM PAIGALDATUD KAABLITEST (KÜLGSUUNAS).

5. ENNE KAEVETÖÖDE ALGUST VORMISTEDA KAEVETÖÖDE LUBA.

6. LÄHEMAL, KUI 2M KÕRGHALJASTUSELE TEOSTADA KAEVETÖÖD KÄSITSI SÄILITADES PÕHJUURED JA PAIGALDADES KAABLID TORUSSE.

7. KAABEL PAIGALDADA TERVES ULATUSES A-KLASSI TORUS d=50M

8. ENNE TRASSIDE TAGASITÄITMIST TELLIDA TRASSIDE GEODEETILINE MÕÕDISTUS.

KAEVIKU RISTMEVÄLI

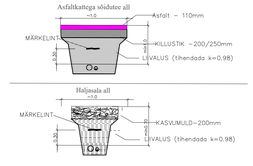

Geodeesia: OÜ Geoterra töö nr 505-2021 (koordinaadid L-EST 97; kõrgused EH-2000; mõõdistatud 09.2021)

KLM Projekt OÜ
Liivalaia tn 1, 11415 Tallinn
tel. 514 4725
info@klmprojekt.ee
reg. kood: 11074214
MTR nr: TEL001389

Tellija: Riser Ehitus OÜ

Projekti nimetus: Kiili vald, Kiili dev, Vikerkaare, Tormi ja Pilve detailplaneeringu ala Tänavavõrgustuse ja Sidevõrgu põhiprojekt

Objekt: Kiili vald, Kiili dev, Vikerkaare, Tormi ja Pilve kinnistute detailplaneeringu ala.

	Nimi	Allkiri	Kuupäev	Joonis:				Projekt nr.:
Kinnitas:	K. Lauriits		30.03.2022	ASENDIPLAAN 1				2180
Kontrollis:	R. Bruus		30.03.2022	Joonise nr.:	Mõõtkava:	Lehti:	Paber:	Staadium:
Koostas:	R. Bruus		30.03.2022	J-01	1:500		A0	PP