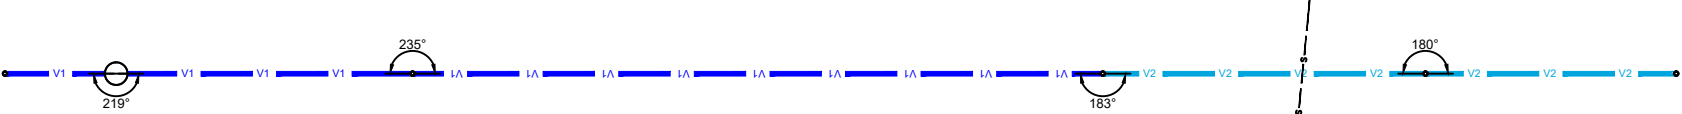


Mhor: 1:500
Mver: 1:50

KAEVU TÄHIS	V-1	PK	V-2	V-3	V-4	V-5
OLEMASOLEVA MAAPINNA KÕRGUS (m ABS)	83,45	83,25	82,60	84,30	83,80	83,30
PROJEKTEERITUD MAAPINNA KÕRGUS (m ABS)	83,45	83,25	82,60	84,30	83,80	83,30
TORU KÕRGUS PEALT (m ABS)	81,65	81,45	80,80	82,20	81,80	81,50
TORU RAJAMISSÜGAVUS	1,80	1,80	1,80	2,10	2,00	1,80
LANG	0,027 7,4m	19,6m	0,033 0,031	45,7m 21,3m	0,019 16,6m	0,018
TORU MATERJAL	PE PN10 De32 - 7,4m	PE PN10 De40 - 65,3m			PE PN10 RC100 De40 - 37,9m	
VAHEKAUGUSED (m)	7,4	19,6	45,7	21,3	16,6	
SIRGESTATUD TRASSI PLAAN						

Märkused

- Torustike asukoht vt joonis VKV-4-01
- Ehituskaeviku tüüpristlõiked vt joonis VKV-6-01

	</
--	--	----