

From:
Sent:
To:
Cc:
Subject: Ed: Mahasõidu rajamine EVR alajaama juurdepääsu tee jaoks

From: Alejandro Angulo Brito <aangulo@ayesa.com>
Sent: reede, 3. veebruar 2023 11:35
To: Avo Jürissaar <avo.jyrissaar@rmk.ee>; Eduardo Perez Lessey <eperezle.ext@ayesa.com>
Cc: Erle Iher <erle.iher@ardanuy.com>; Raul Vanikov <raul.vanikov@raxoest.ee>
Subject: RE: Mahasõidu rajamine EVR alajaama juurdepääsu tee jaoks

Dear Avo,


Let me introduce myself, I am Alejandro Angulo working for Ayesa in the Preliminary Design of Electrification EVR project.

As my partner Raul said you, we are requesting you approval to allow the access through the road until de Substation Post 6 (SP6) to be located near to the track. See image extraction. You can also see cadastral unit 77301:002:0032.

You can also find attached a drawing with the whole project where you can see the area where it is planned the SP6.

In you need any other information for your approval let us know.

Best regards

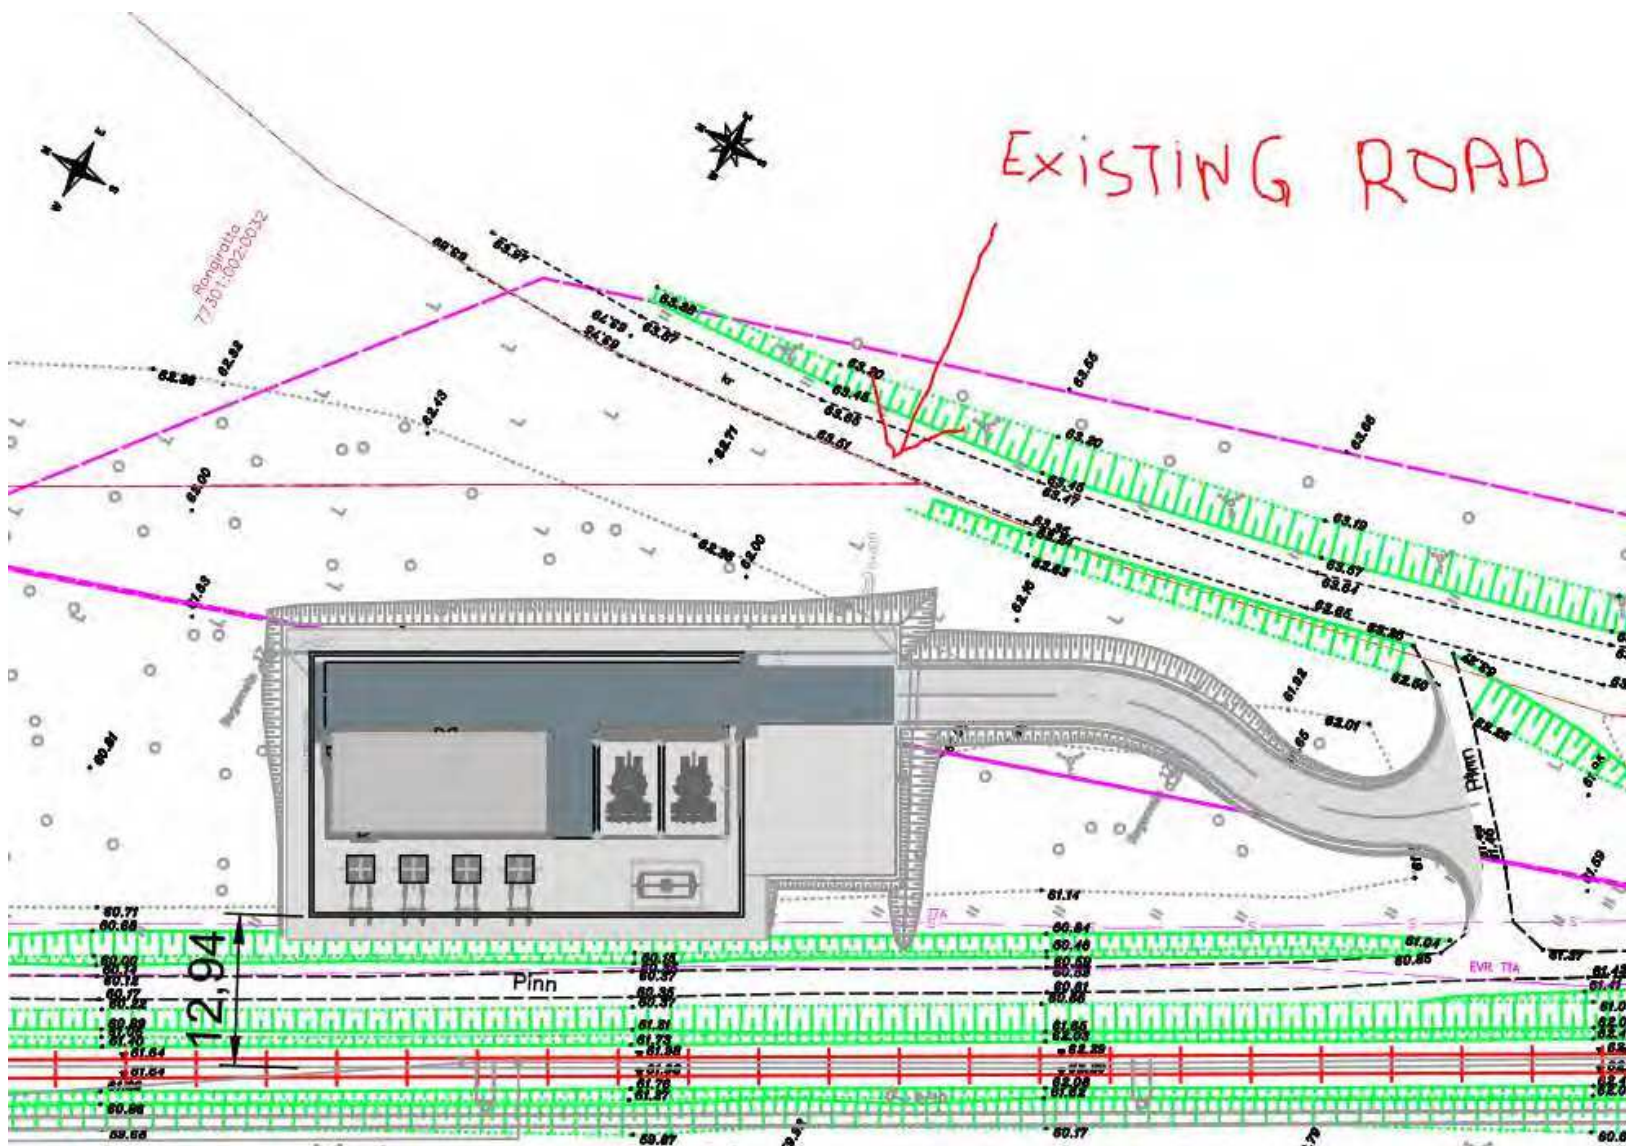

From: Avo Jürissaar <avo.jyrisaar@rmk.ee>
Sent: reede, 3. veebruar 2023 10:57
To: Raul Vanikov <raul.vanikov@raxoest.ee>
Subject: FW: Mahasõidu rajamine EVR alajaama juurdepääsu tee jaoks

Ja sel juhul peab kooskõlastuse taotlus tulema ka teie poolt esindatud ettevõttelt.

Avo Jürissaar

From: Avo Jürissaar
Sent: reede, 3. veebruar 2023 10:49
To: Raul Vanikov <raul.vanikov@raxoest.ee>
Subject: RE: Mahasõidu rajamine EVR alajaama juurdepääsu tee jaoks

Tere.

Palun lisage ka sidumisjoonis katastrikaardiga. Mulle saadetud eskiisjoonise järgi pole see võimalik.

Avo Jürissaar
Jõgevamaa metsaülem
5054627

From: Raul Vanikov <raul.vanikov@raxoest.ee>
Sent: reede, 3. veebruar 2023 10:40
To: Avo Jürissaar <avo.jyrisaar@rmk.ee>
Cc: Gerda Siniväli <gerda.sinivali@raxoest.ee>; Eduardo Perez Lessey <eperezle.ext@ayesa.com>; Alejandro Angulo Brito <aangulo@ayesa.com>
Subject: Mahasõidu rajamine EVR alajaama juurdepääsu tee jaoks

Tere!

Seoses Eesti Raudtee AS elektrifitseerimise projektiga on tekkinud vajadus rajada raudtee äärde täiendavad veoalajaamad. Veoalajaamadele on vaja rajada juurdepääsuteed, mil aga jäävad välja Eesti Raudtee AS-i maadelt naaberkinnistutele.

Kuna meie teostame hanke võitnud projekteerimisfirmadele AYESA INGENIERIA Y ARQUITECTURA S.A.U. ja ARDANUY INGENIERÍA, S.A. geodeetilisi uuringuid, siis nad palusid, et Raxoest OÜ aitaks natuke kommunikatsiooniga.

Eesti Raudtee AS plaanib ühte veoalajaama raudtee haldusalas olevale Tapa-Tartu 401,8-404,5 km kinnistule (kat.tunnus 77301:002:3140).

Seoses sellega soovitakse rajada mahasõit ja juurdepääs läbi kinnistu 77301:002:0381, Pikknurme metskond 145, Tormi küla, Tartu vald, Tartu maakond (haldajaks Riigimetsa Keskus).

Palume teiepoolset seisukohta või kooskõlastust antud projektile. Kinnitatud projekti alusel toimub hiljem maakasutusõiguse seadmine Eesti Raudtee AS-i kasuks.

Manuses on juurdepääsutee ja veoalajaama eskiisjoonis.

Palun kooskõlastuskiri vormistada projekterimifirmade AYESA INGENIERIA Y ARQUITECTURA S.A.U. ja ARDANUY INGENIERÍA, S.A. nimele.

Lugupidamisega/ Best Regards
Raul Vanikov
Raxoest OÜ
Juhatuse liige
+372 515 12 99
raul.vanikov@raxoest.ee
www.raxoest.ee

