Isikliku kasutusõiguse seadmise plaan

IKÕ ala Pos nr (plaanil)	Kinnistu registriosa number	Katastriüksuse tunnus, nimi ja sihtotstarve;	Asukoht riigitee (nr ja nimi) suhtes (lõigu algus ja lõpp km);	Ala pindala ruutmeetrites m²
POS 2	9728050	30401:001:0473 11157 Sausti-Kiili tee transpordimaa	Ristumine riigiteega km 2,06	29,5

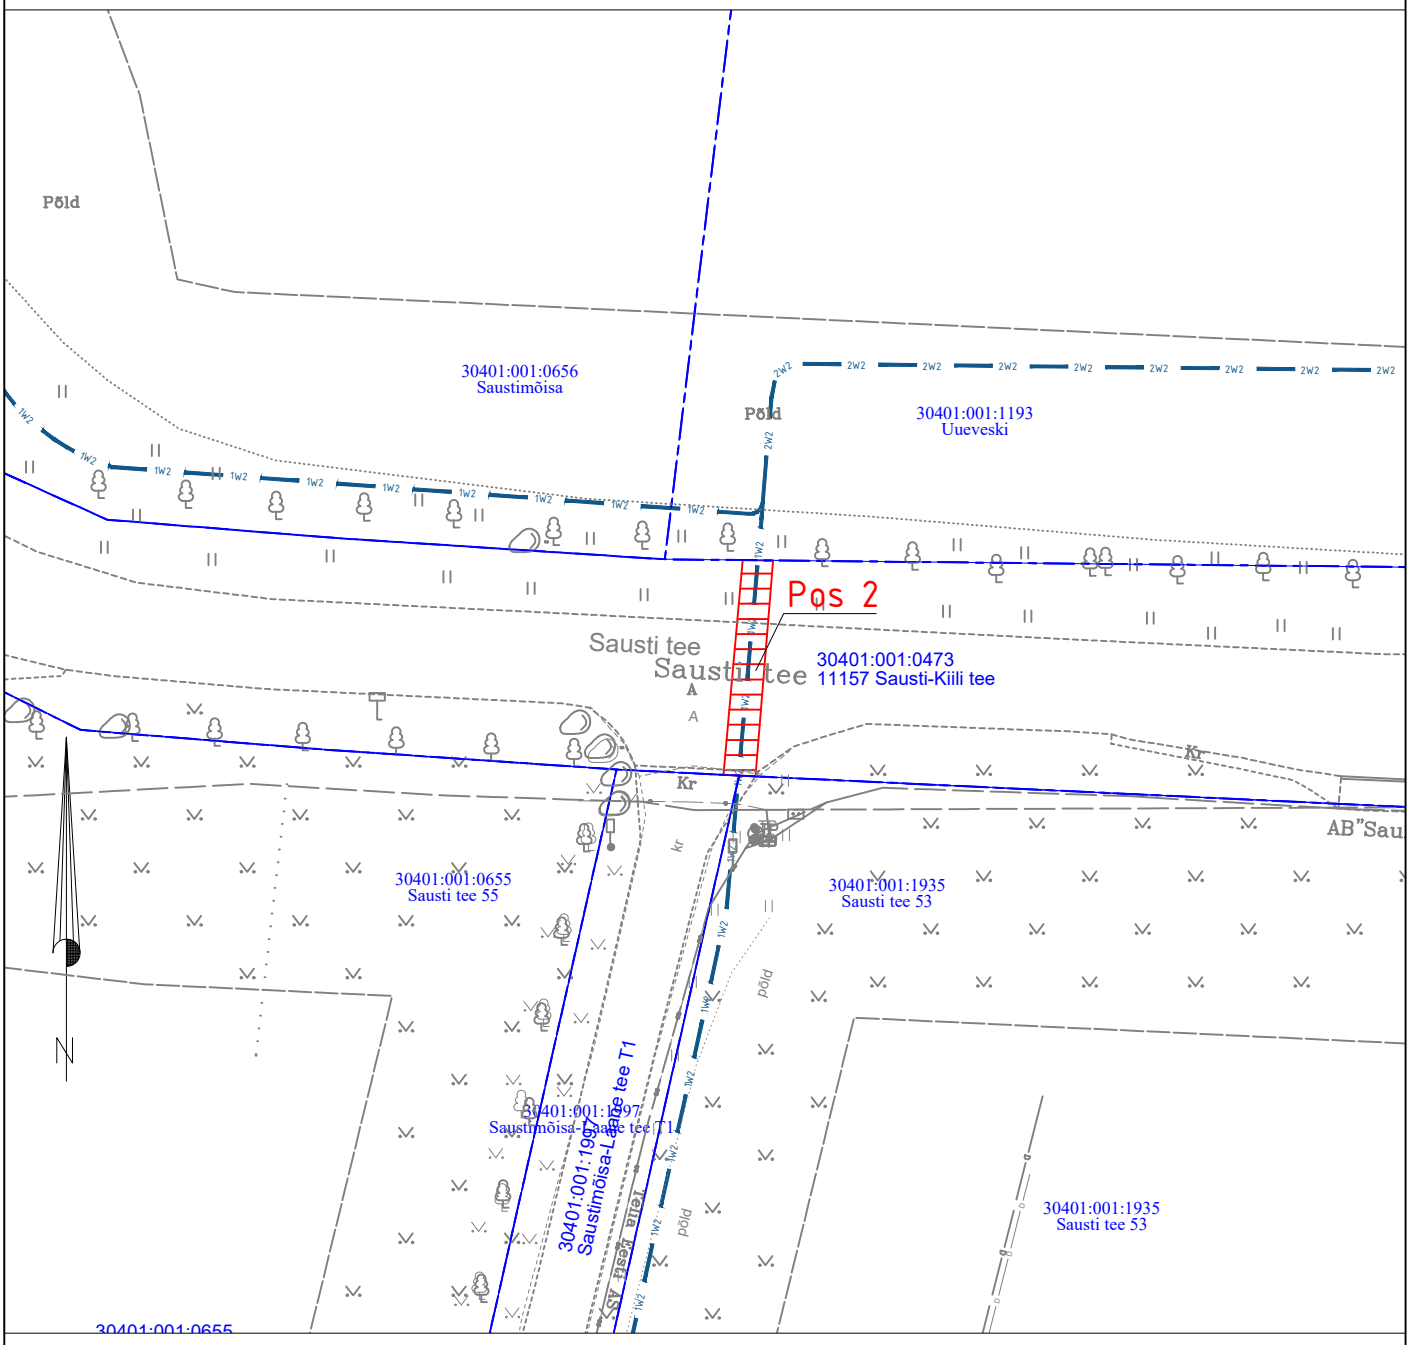

Isikliku kasutusõiguse seadmise ala

Katastriüksuste piirid

1W2 Projekteeritud Elektrilevi k/p kaabel
Projekteeritud maakaabli pikkus 14,5m

Projekti nimi / aadress				Töö nr
Keskpingevõrgu parendamine Kiili alevi üleviimine III etapp Sausti küla, Kiili alev, Kiili vald, Harju maakond				IP6139
Koostaja	Janno Lütt AS Stik-Elekter / Projekteerija Tel: 53400127 / E-post: janno@stik-elekter.ee	Mõõtkava M 1:500	Leht / formaat Leht 1 / A4	Kuupäev 11.07.2023