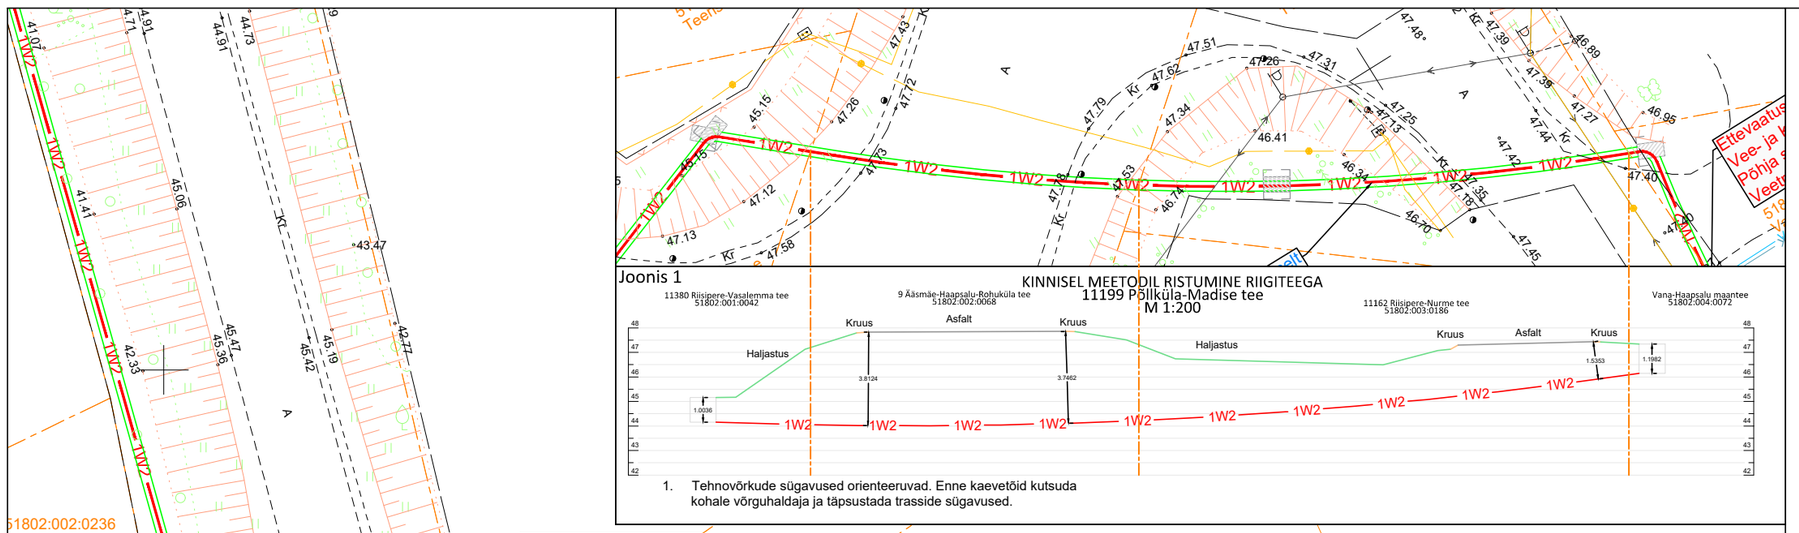

Proj. 21 kV kaabel (eesmine nr on kaablite arv)
Proj. 0.4 kV kaabel (eesmine nr on kaablite arv)
Proj. 21 kV kaabel kinnisel meetodil
Proj 20 kV õhuliin
Proj. 0.4 kV rippkeerdkaabel
Puurimise lähtekaevik
Demonteeritav võrk
Haljastuse taastamine (kaevetööde ala)
Kruusa/killustikkattega tee taastamine
Asfalti taastamine
Ol. olev 0.4 kV õhuliin
Ol. olev 0.4 kV kaabel
Ol. olev keskpinge-õhuliin
Ol. olev keskpingekaabel
Ol. olev sidetrass (valguskaabel)
Ol. olev sidetrass (vaskkaabel)
Ol. olev veetrass
Ol. olev kanalisatsioonitrass
Ol. olev drenaaž
Ol. olev gaasitrass
Ol. olev soojatrass
Katastriüksuse piir

51802:002:0236
Kangru

Paigaldus kinniselt
PE 160 1250 N, L=89 m
vt ristmevälja joonist 4

72601:001:1187
Uueliiva tee

51802:004:0071
Teeristi

Paigaldus kinniselt
PE 160 1250 N, L=50 m
vt ristmevälja joonist 3

51802:004:0071
Teeristi

51802:002:0236
Kangru

51802:004:0002
Nissi tee 1a

51802:001:0042
11380 Riisipere-Vasalemma tee

51802:003:0186
11162 Riisipere-Nurme tee

Paigaldus kinniselt
PE 160 1250 N, L=31 m
min h=-1,5m

51802:002:0068
9 Ääsmäe-Haapsalu-Rohuküla tee

72601:001:0065
Kaldamäe

Paigaldus kinniselt
PE 160 1250 N, L=75 m
vt. ristmevälja joonist

X = 6553950
Y = 517600

Ettevaatust! Ristumine
Vee- ja kanalisatsioonitrassiga
Põhja sügavus ~45.20m.
Veetrass PE63. Kanalisatsioon D160 PVC.

51802:004:0072
Vana-Haapsalu maantee

Paigaldus kinniselt
PE 160 1250 N, L=25 m
min h=-1,2m

51802:002:0455
Nissi tee 2b

13

51802:004:0042
Nissi tee 1

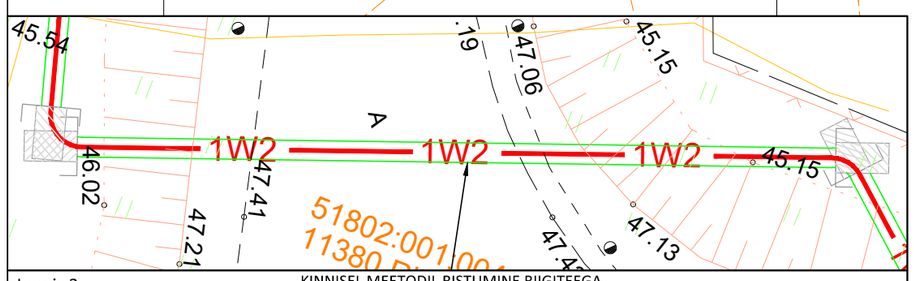

51802:004:0023
Nissi tee 2a

AJ15649 -> AJ15652
AHXAMK-W 3x240, **KPL228128**, L=5+562+5 m
Kaitsetoru PVC 160 750 N, L=00 m
Paigaldussügavus H_{min}=1 m

51802:004:0049
Nissi tee 3

AJ15649 -> M1
AXPK 4G120, **MPL422763**, L=5+33+9 m
Kaitsetoru PVC 110 750 N, L=33 m
Paigaldussügavus H_{min}=1 m

AJ15649, HEKA630
Trafo ol. olev Alevi MAJ-lt
21(10.5)/0.41 kV, Un=10,5 kV

72601:001:0874
Kase tn 1

51802:004:0080
Nissi tee 3a

6,2m

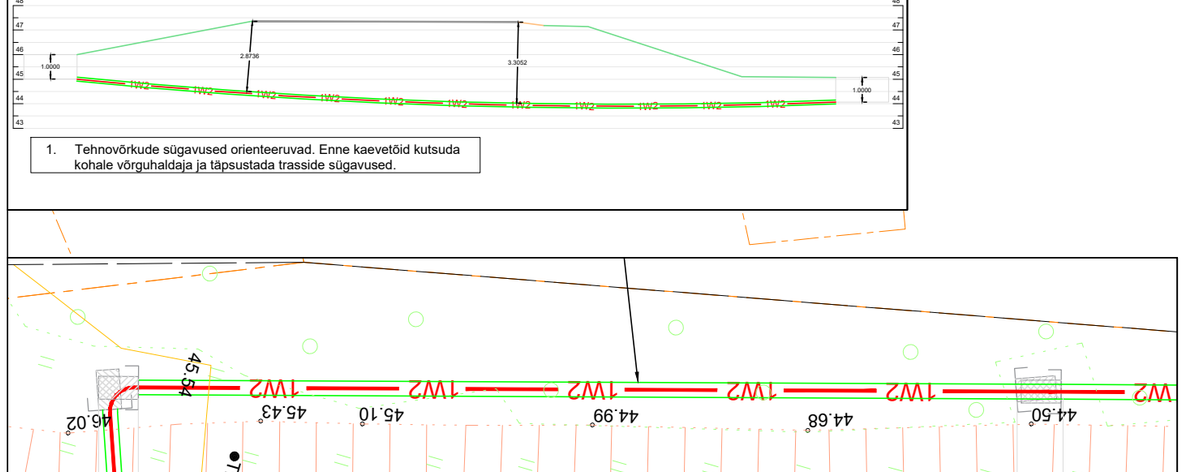

AJ15649 -> M1
AXPK 4G000, **MPL422769**, L=5+36+9 m
Kaitsetoru PVC 110 750 N, L=36 m
Paigaldussügavus H_{min}=1 m

AJ15649 -> M4 kaabel
AHXAMK-W 3x240, **KPL228122**, L=5+659+3 m
Kaitsetoru PVC 160 750 N, L=00 m
Paigaldussügavus H_{min}=1 m

51802:002:0112
Nissi tee 4a

X = 6553800
Y = 517450

Tellija: ELEKTRILEVI OÜ		Aadress:	Päevalille 2-2, Ülenurme, Tartumaa; 61714
		MTR:	TEL002388
		Reg. nr:	12688881
		Telefon:	+372 553 4119
		E-mail:	jaanus@stromtec.ee
Töö nimetus:	LAITSE ETTEVALMISTUSTÖÖD 20 KV-LE. ETAPP 1. RIISIPERE ALEVIK, SAUE VALD, HARJU MAAKOND. IP6968.	Projekteerija:	Martin Bluum, 56969904
Joonise nimetus:	ASENDIPLAAN	Kontrollis:	Jaanus Kaldoja

Kuupäev: 01.04.2024
Töö nr: 24-27
Joonise nr: 008
Mõõtkava: M1:500 A2