


Arheoloogiamälestis reg. nr 9121
Lohukivi

Mälestise alal ja selle kaitsevööndis võib leida inimliku ja teadusliku informatsiooni sisaldavat arheoloogilist kultuurikihti. Selles piirkonnas toimuvatel pinnasetöödel tagada arheoloogilise uuringu läbiviimine (meetod: arheoloogiline jälgimine, in situ ladestunud arheoloogilise kultuurikihi ilmnemisel arheoloogilised väljakaevamised). Vt täiendavat infot üldosa seletuskirjast peatükk 5 Muinsuskaitse.

TINGMÄRGID

- Kinnistu piir
- Projekteeritud kruuskatendi taastamine
- Projekteeritud haljasalade murukatte taastamine
- V1 Projekteeritud ÜVK veetoru
- V11 Projekteeritud tarbija veetoru
- Projekteeritud veemöödukaev
- Projekteeritud veekaev, läbipesu ja tühendus
- Geoloogilise uuringupunkti asukoht

LEHTEDE PAIGUTUSSKEEM

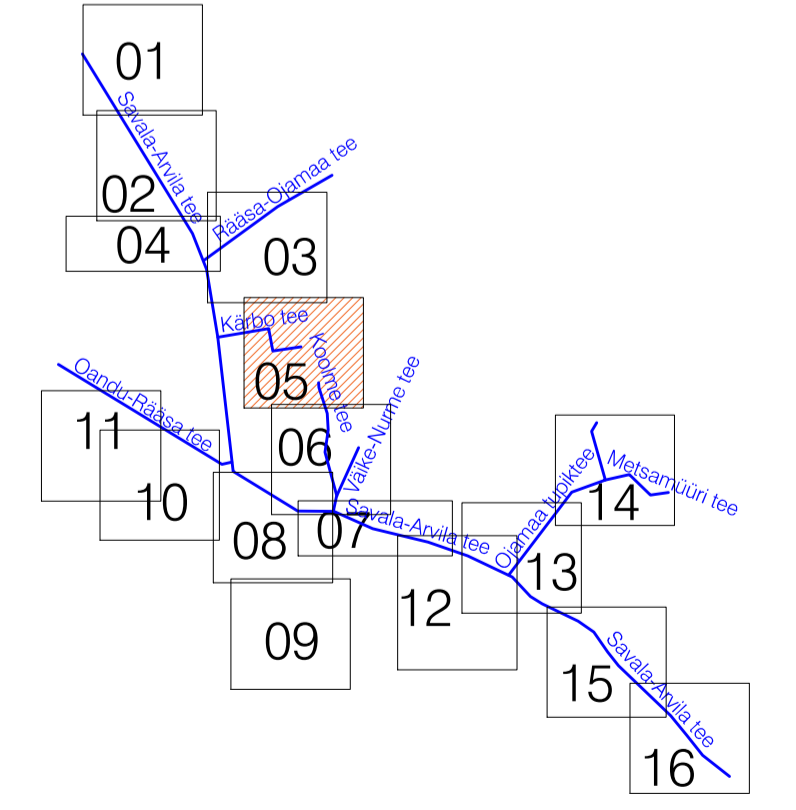

Geoalus:	Koostaja: Geodesia24 OÜ	Töö nr: 7844-23	Möödistatud: 07.2023
	Kõrgussüsteem: EH2000	Koordinaatsüsteem: L-EST 97	

	K-PROJEKT AS Ahtu tn 6a, Tallinn, Eesti tel: +372 636 4100 kpr@kprojekt.ee reg.kood: 12003754	Projekti nimi: Rääsa küla ühisveevorustus
Projekti juht: S. Reile	Objekti asukoht: Ida-Viru maakond, Lügenuse vald, Rääsa küla	Joonise nimi: Veetorude asendiplaan
Vastutav ins.: L. Tiller	Faili nimi: 23071_PP_VK4-01.dwg	Töö nr: 23071
	Koostatud: 07.02.2024	Sheetid: Põhiprojekt
		Dokumendi nimi: VKV4-01-5
		Mööskala: 1:500

Tähtsuse järjekorras: KPR-LIINAT, PDR: C:\GD\K\PROJEKT AS\VP - 23071 Rääsa küla ühisveevorustuse projektid\23071_PP_VK4-01.dwg, Tähtsus: 2.02.2024