


Isikliku kasutusõiguse asendiplaan

Kinnistu nimi: 14145 Vaimastvere-Laiuse tee (reg.nr 6332550)

Katastritunnus: 24801:002:0020

Asukoht: Kõola küla, Jõgeva vald, Jõgeva maakond

Kirjanurk OÜ töö nr 11304P / Elektrilevi OÜ tellimus nr IP6801

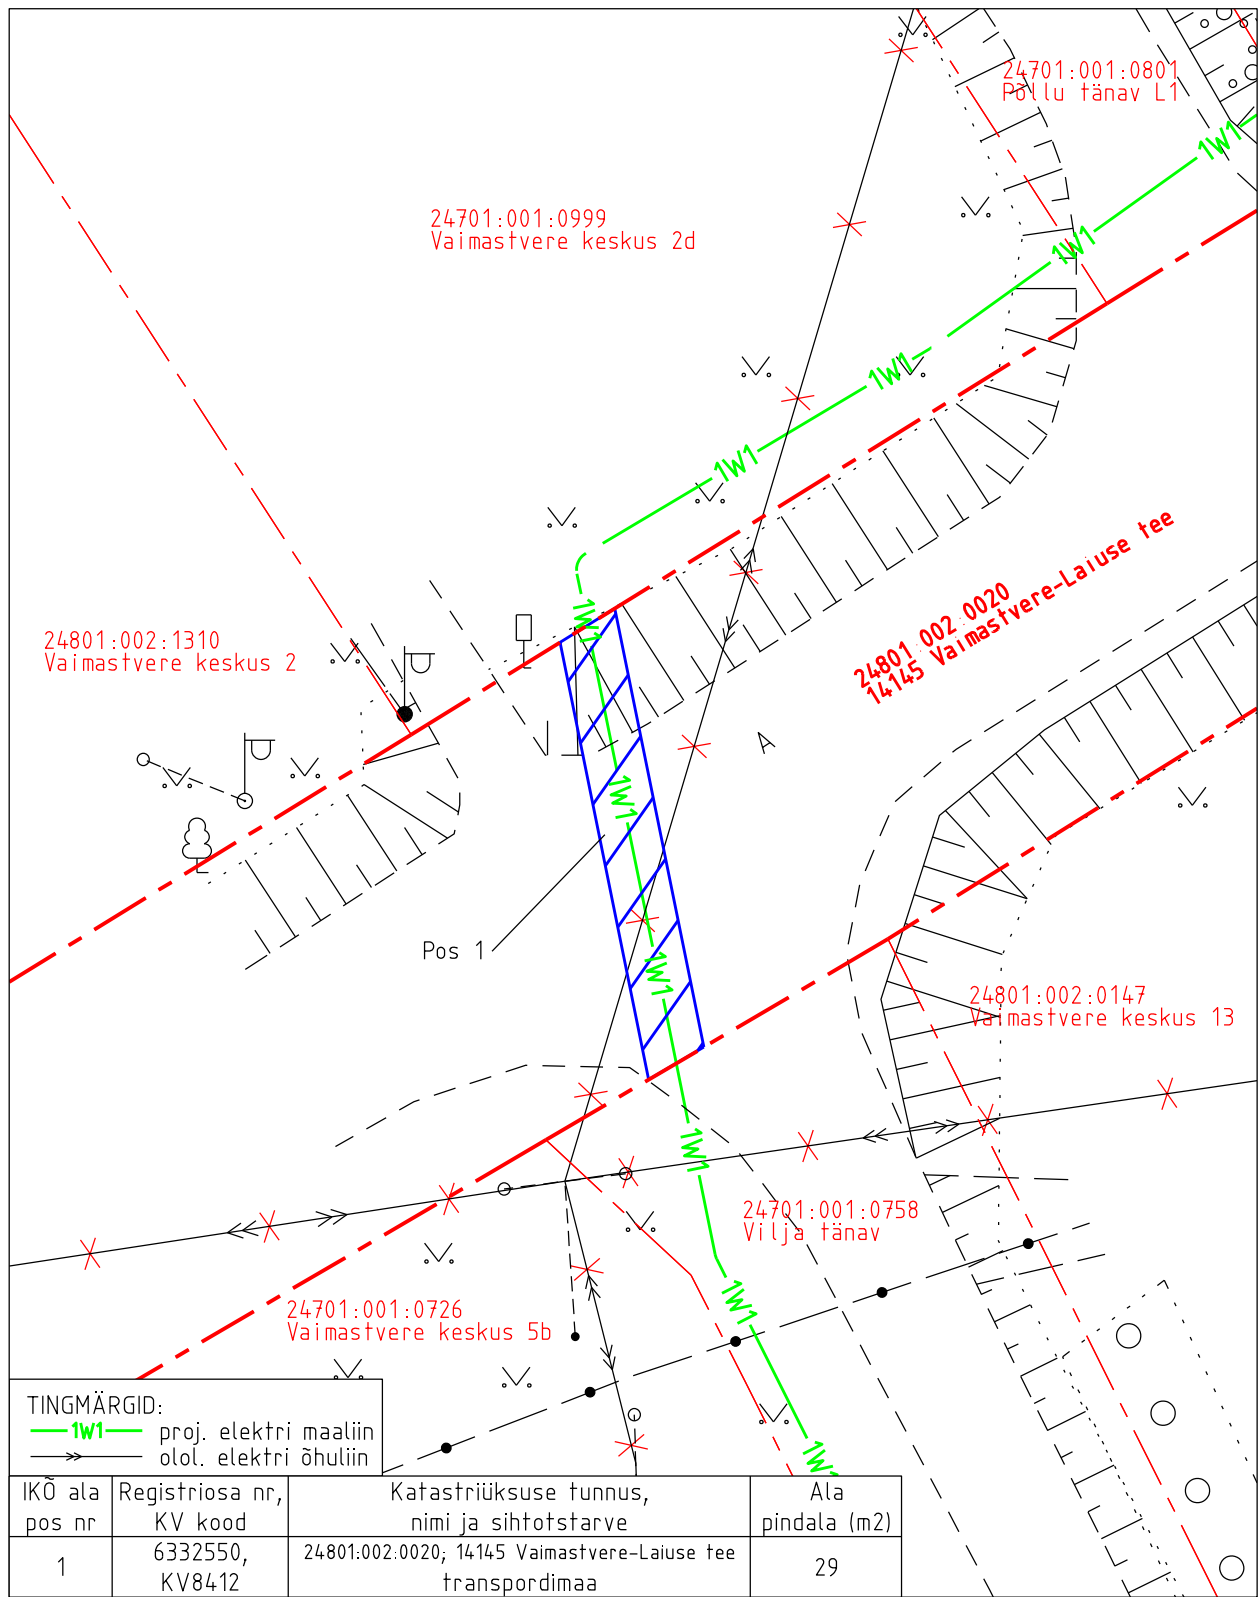

TINGMÄRGID:
—1W1— proj. elektri maaliin
→ olol. elektri õhuliin

IKO ala pos nr	Registriosa nr, KV kood	Katastriüksuse tunnus, nimi ja sihtotstarve	Ala pindala (m2)
1	6332550, KV8412	24801:002:0020, 14145 Vaimastvere-Laiuse tee transpordimaa	29

- Isikliku kasutusõiguse pindala kokku ligikaudu 55 m²
- Koormatava katastriüksuse piir
- Katastriüksuste piirid (väljavõte 26.06.2024)

Plaan 7-1
M 1:250

Koostaja:
OÜ Kirjanurk


Isikliku kasutusõiguse asendiplaan

Kinnistu nimi: 14145 Vaimastvere-Laiuse tee (reg.nr 6332550)

Katastritunnus: 24801:002:0020

Asukoht: Kõola küla, Jõgeva vald, Jõgeva maakond

Kirjanurk OÜ töö nr 11304P / Elektrilevi OÜ tellimus nr IP6801

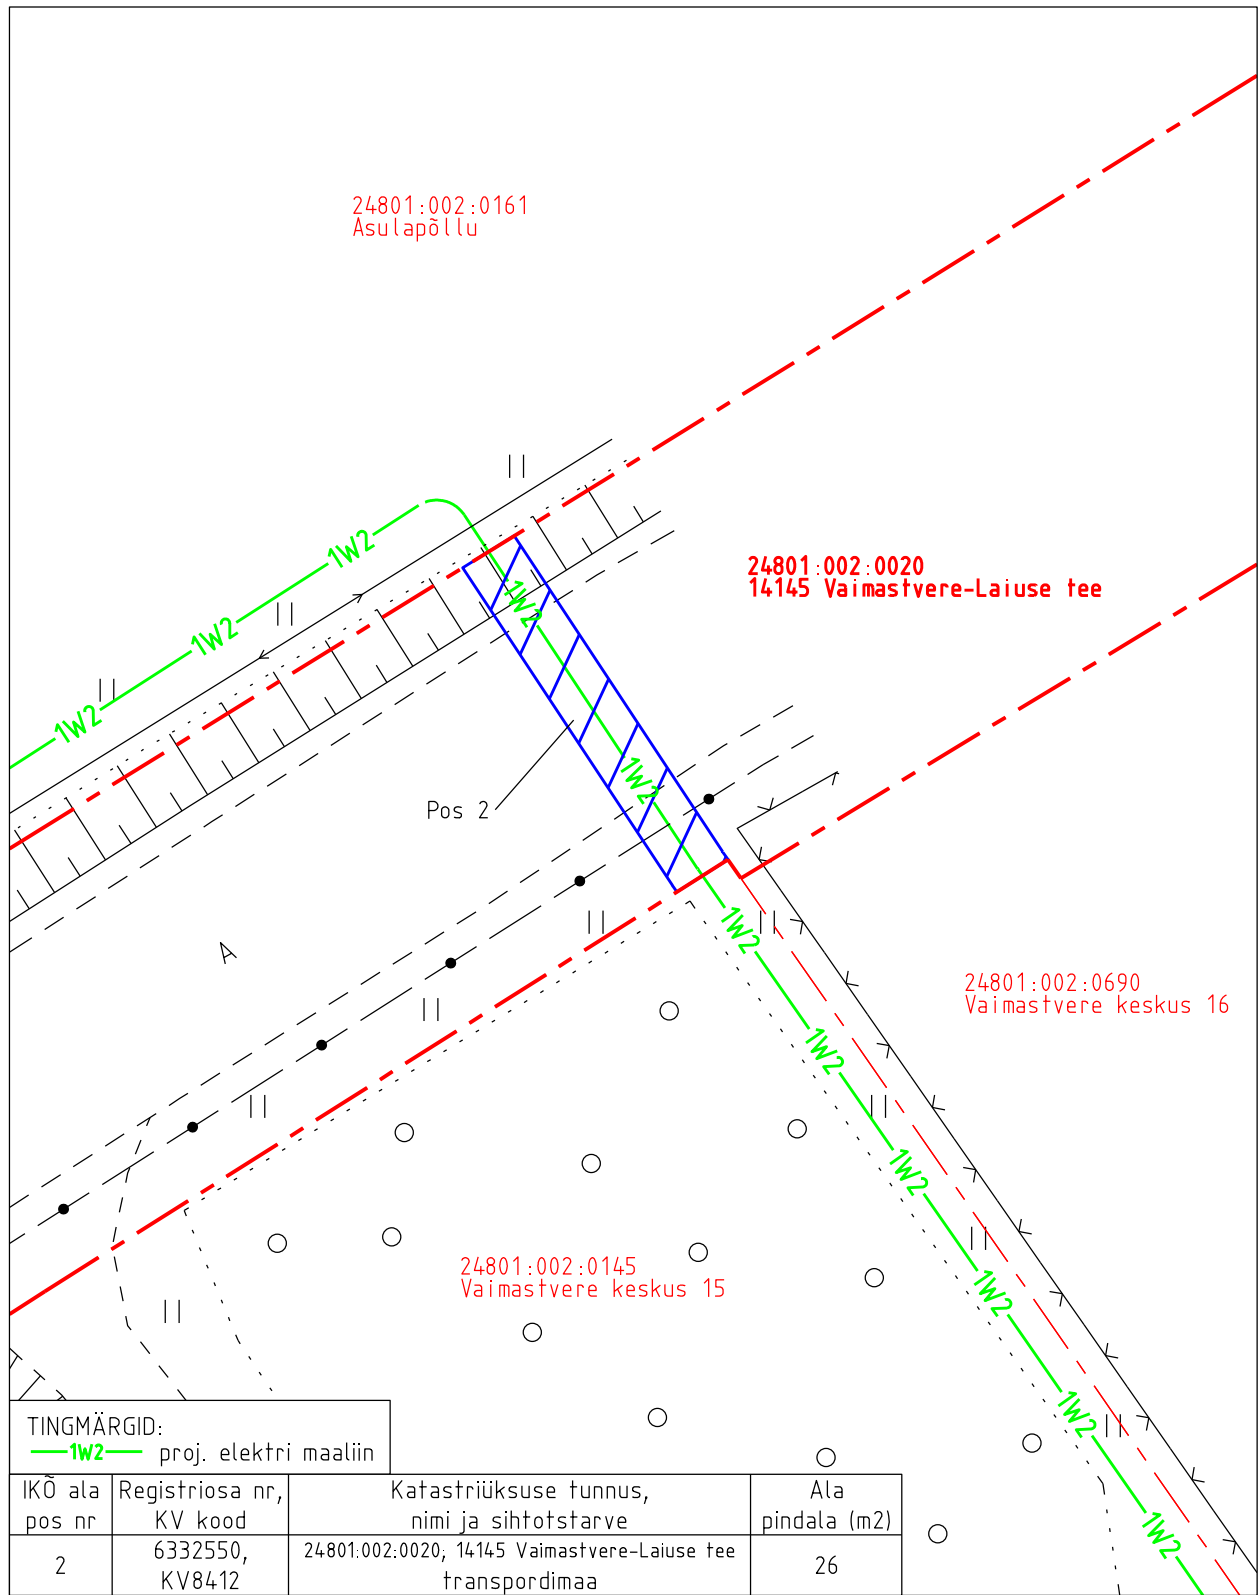

TINGMÄRGID:
—1W2— proj. elektri maaliin

IKO ala pos nr	Registriosa nr, KV kood	Katastriüksuse tunnus, nimi ja sihtotstarve	Ala pindala (m2)
2	6332550, KV8412	24801:002:0020, 14145 Vaimastvere-Laiuse tee transpordimaa	26

- Isikliku kasutusõiguse pindala kokku ligikaudu 55 m²
- Koormatava katastriüksuse piir
- Katastriüksuste piirid (väljavõte 26.06.2024)

Plaan 7-2
M 1:250

Koostaja:
OÜ Kirjanurk