

Projekti nimetus:  
Sidekaabli paigaldus

Joonise nimetus:  
Ajutine liikluskorraldus

Objekti asukoht:  
Riigitee 24109 km 16.92-17.36,  
Vissuvere küla, Viljandi vald, Viljandi maakond







Märkused:  
AKÖL: 142 autot ööpäevas,  
sõiduaautosid 96%

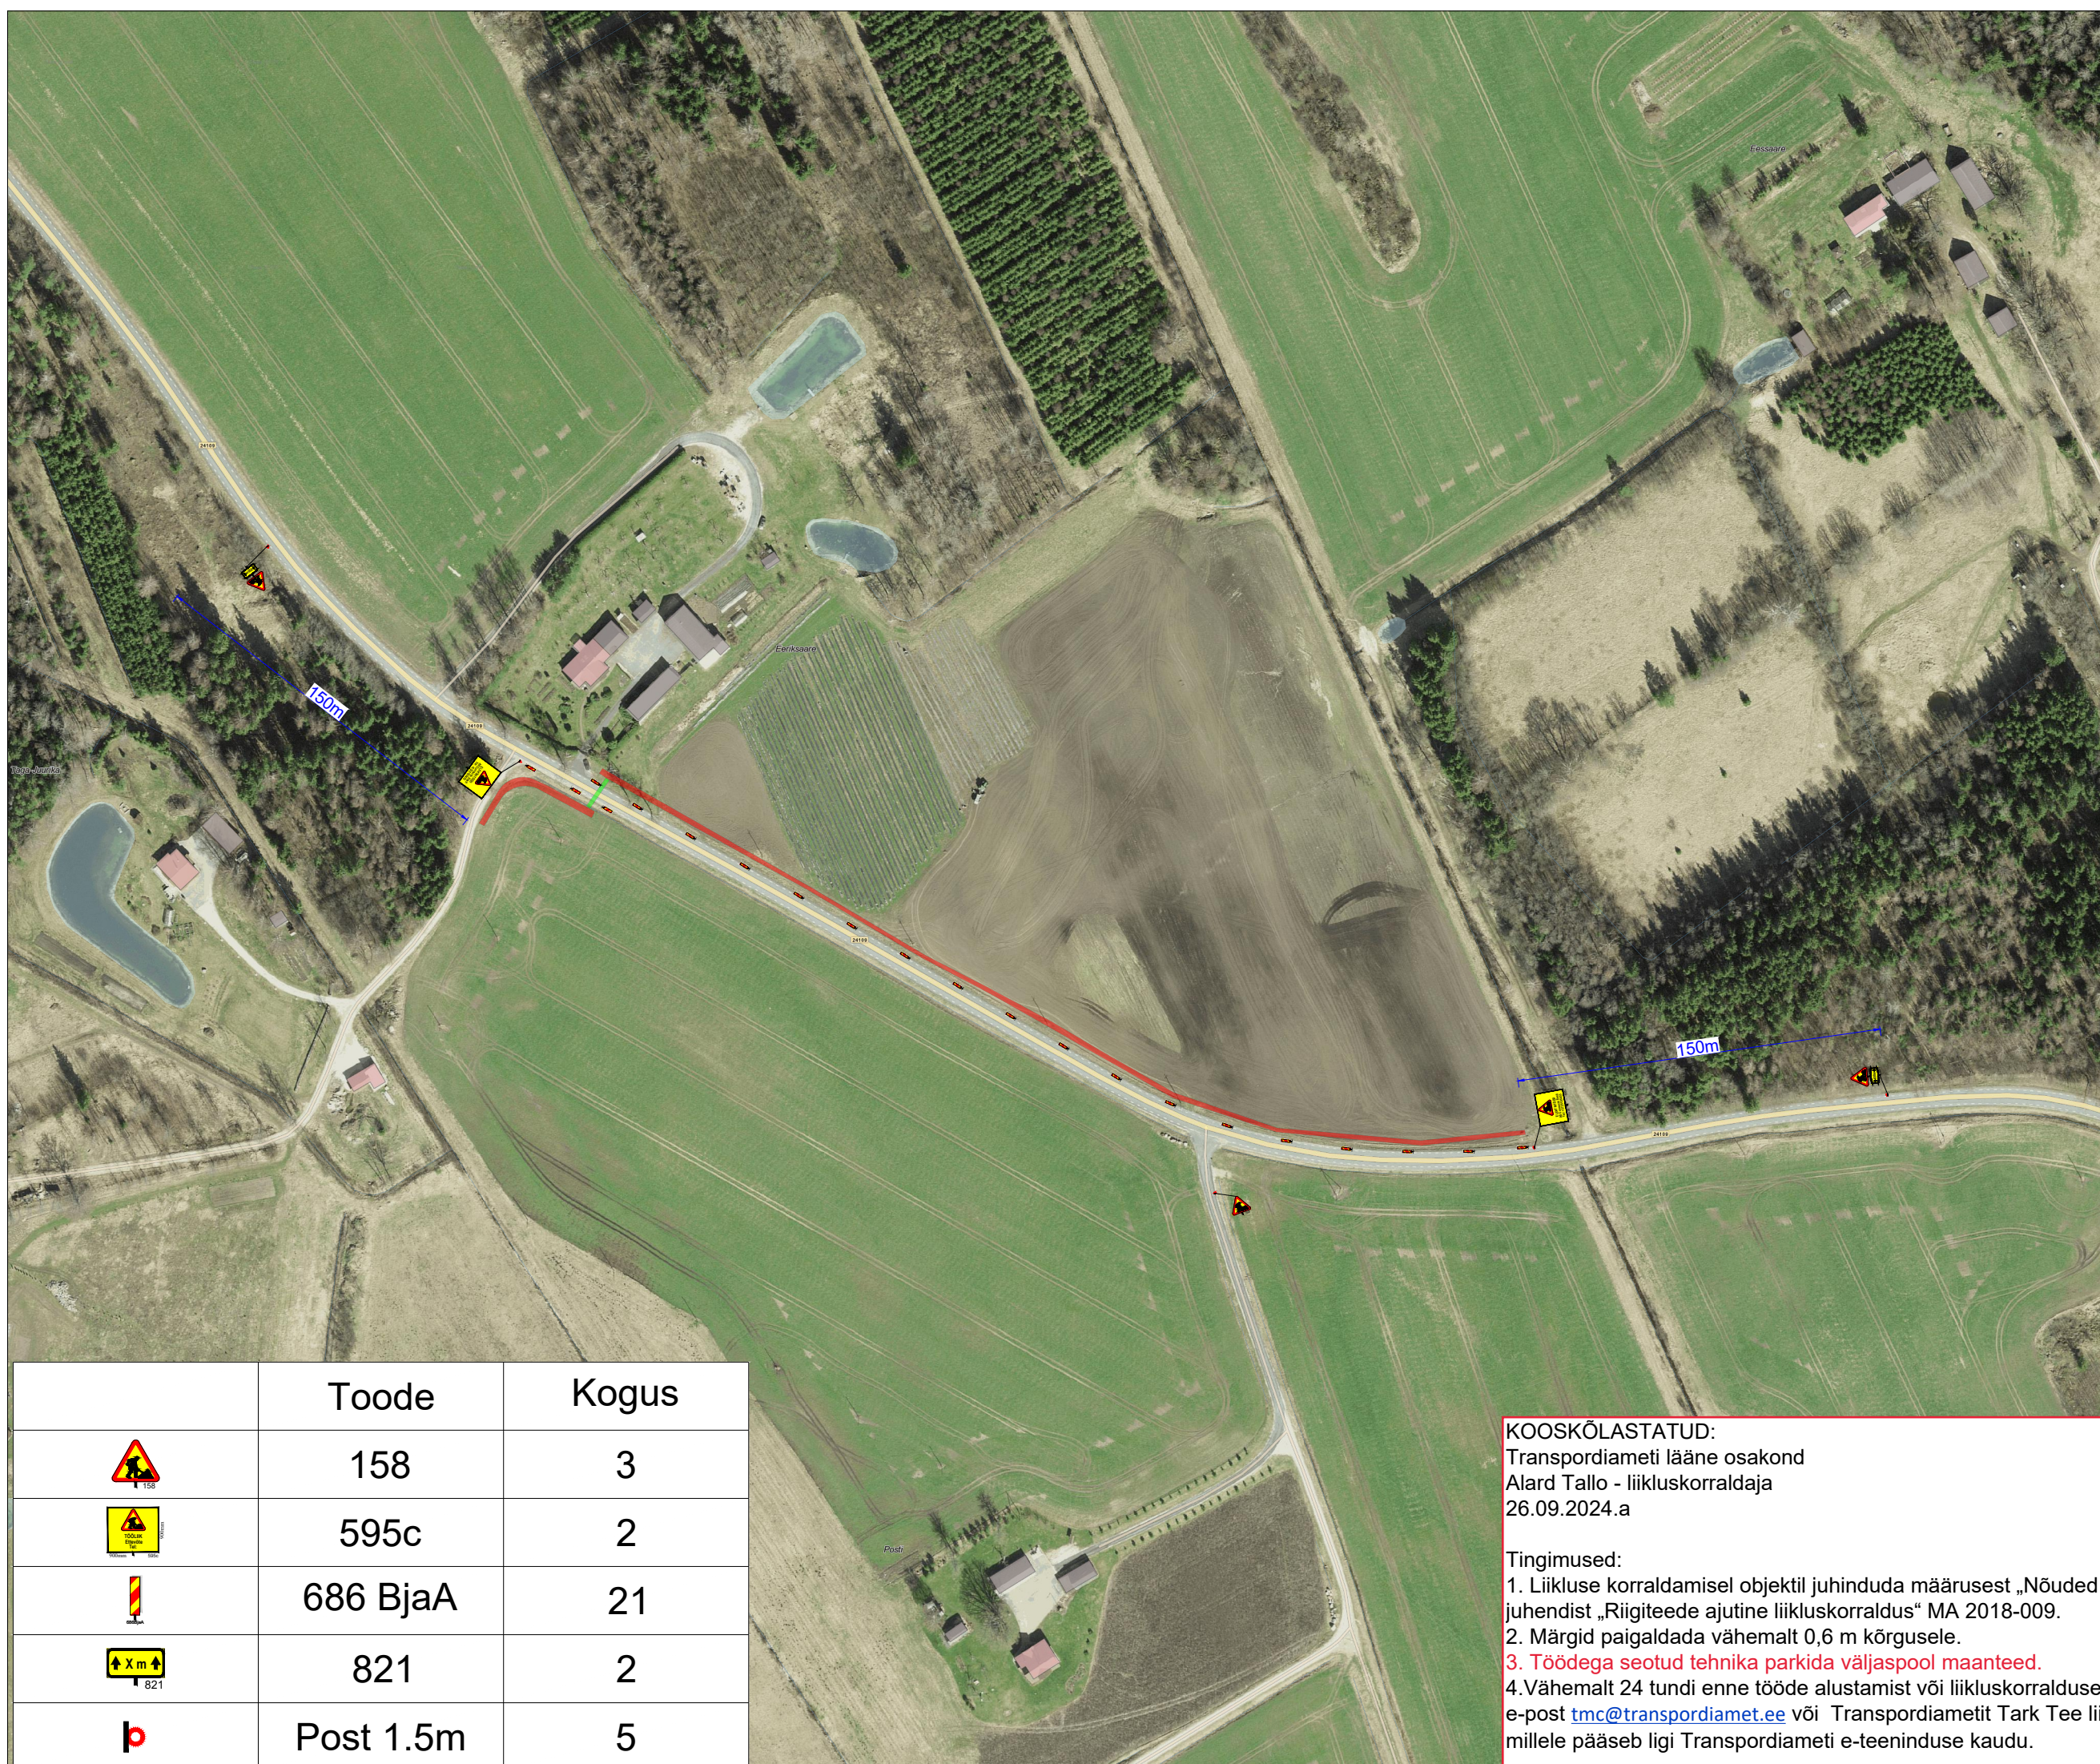
Kuupäev 26/09/2024	Töö nr. RLR240919-1	Joonise nr. 1
-----------------------	------------------------	------------------




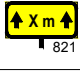

Tellija	AS Connecto Eesti Aivar Sarapuu, +372 510 5453, Aivar.sarapuu@connecto.ee
---------	---

Cad proj. R.Puhu, Tel: +372 5883 8300

Kutsetunnistus nr. 193489 T. Rämmel  
Tegevusluba nr ELK000084

- TINGMÄRGID:
-  Töötsoon
  -  Töötsoon: kinnisel meetodil
  -  Ajutine liiklusmärk
  -  Ajutine liiklusmärgi post
  -  Ol.olev liiklusmärk
  -  Ol.oleva liiklusmärgi post



	Toode	Kogus
	158	3
	595c	2
	686 BjaA	21
	821	2
	Post 1.5m	5

**KOOSKÕLASTATUD:**  
Transpordiameti lääne osakond  
Alard Tallo - liikluskorraldaja  
26.09.2024.a

Tingimused:  
1. Liikluse korraldamisel objektil juhendada määrusest „Nõuded ajutisele liikluskorraldusele“ nr 43 ja juhendist „Riigiteede ajutine liikluskorraldus“ MA 2018-009.  
2. Märgid paigaldada vähemalt 0,6 m kõrgusele.  
3. **Töödega seotud tehnika parkida väljaspool maanteed.**  
4. Vähemalt 24 tundi enne tööde alustamist või liikluskorralduse muutmist teavitada liiklusjuhtimiskeskust e-post [tmc@transpordiamet.ee](mailto:tmc@transpordiamet.ee) või Transpordiametit Tark Tee liikluspiirangute iseteeninduskeskkonnas, millele pääseb ligi Transpordiameti e-teeninduse kaudu.