

Koormatava ala asendiplaan

Kinnistu nimi: Permisküla metskond 159 (reg.nr 12042450)


Katastritunnus: 13001:001:1662

Asukoht: Ida-Viru maakond, Alutaguse vald, Kuningaküla

Stromtec OÜ töö nr 23-95 / Elektrilevi OÜ tellimus nr LR9179, LR9184, IP6253

Plaan 1-1

M 1:1000

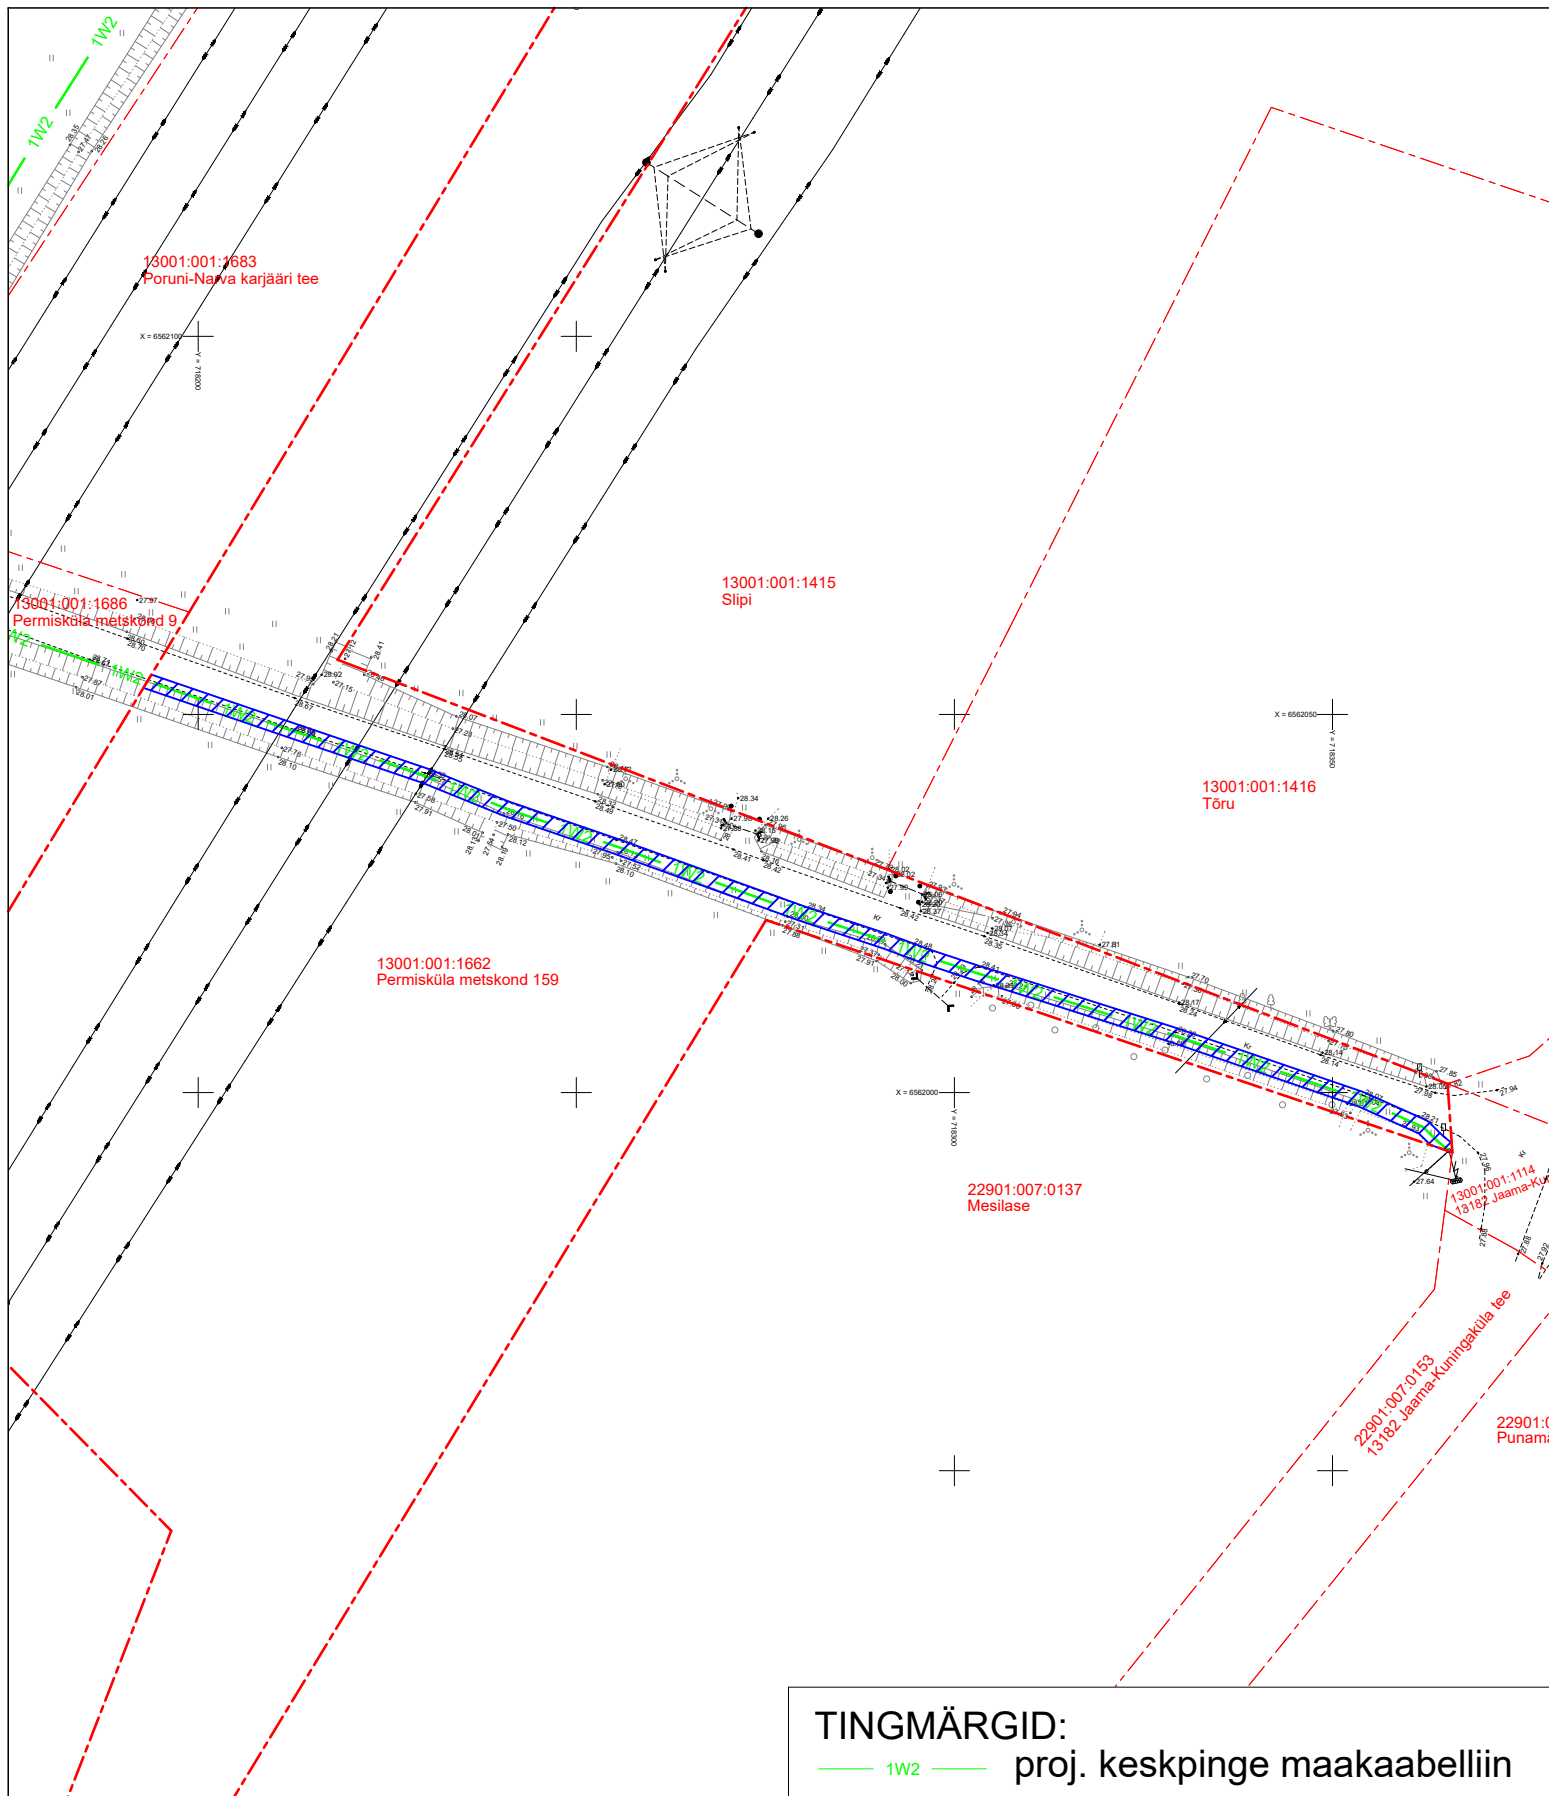


TINGMÄRGID:

— 1W2 — proj. keskpinge maakaabelliin

 Koormatava ala pindala kokku ligikaudu 366 m²

 Koormatava katastriüksuse piir

 Katastriüksuste piirid (väljavõte 13.02.2026)

Koostaja:

Stromtec OÜ