Piio-Mustjala tee

1. Tee ristprofiil (pik. 0+37...16+44)

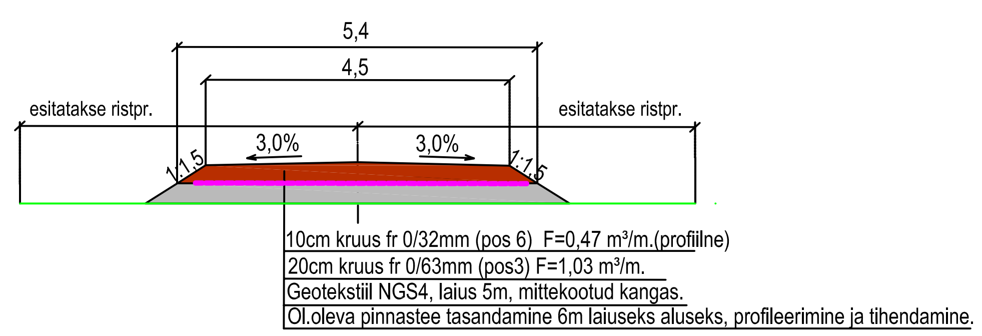

10 Piketi number	3 Teekatte kõrgusarvud tee teljel (m)	4 Teemulde kõrgusarvud tee teljel (m)	5 Vasakpoolse teekraavi põhjakõrgus (m)	6 Parempoolse teekraavi põhjakõrgus (m)	7 Olemasoleva mulde kõrgusarvud tee teljel (m)	8 Maapinna kõrgusarvud (v/p) (m)
0+00	26,53		25,64	25,70	26,53	26,66
0+15	26,59	26,72			26,72	26,78
0+37	26,86	26,62			26,62	26,59
0+80	25,59	25,29			25,29	25,36
1+00	25,75	25,45			25,45	25,58 / 25,36
1+20	25,57	25,27			25,27	25,44
2+00	25,37	25,07			25,07	25,17
3+00	25,01	24,71			24,71	24,81
3+91	25,20	24,90			24,90	25,01 / 24,67
4+96	25,15	24,85			24,85	24,92
6+00	25,30	25,00			25,00	25,07
7+00	25,10	24,80			24,80	24,95
7+16	25,17	24,87			24,87	24,88
7+44	25,08	24,78			24,78	24,79
8+00	25,04	25,74			25,74	25,76
8+55	25,68	25,38			25,38	25,43
9+00	26,44	26,14			26,14	26,51 / 26,10
9+32	28,29	27,99			27,99	28,50 / 27,89
10+00	27,91	27,61			27,61	27,99 / 27,35
10+38	28,03	27,73			27,73	28,63 / 27,29
10+72	27,48	27,18			27,18	27,48
10+86	25,66	25,36			25,36	
11+00	25,23	24,93			24,93	24,90
12+00	24,92	24,62			24,62	24,60
13+00	24,96	24,66			24,66	24,78
13+60	25,04	24,74			24,74	24,94
14+00	25,09	24,79			24,79	24,75
14+13	24,79	24,49			24,49	24,67
14+50	25,33	25,03			25,03	25,12
14+80	24,64	24,34			24,34	24,33
15+00	24,91	24,61			24,61	24,70
15+40	25,17	24,87			24,87	24,88
15+55	24,90	24,60			24,60	24,64
15+78	25,31	25,01			25,01	25,06
16+00	24,43	24,13			24,13	24,19
16+27	23,14	22,84			22,84	22,74
16+64	23,54	23,54			23,54	23,40

1 Ristprofiili number: MM; RP1; RT

2 Katendi tüüp: 4,5-10-30-G

Projekteeritud

9 Pikettide vahekaugused (m): 15 22 43 20 20 80 100 91 105 104 100 16 28 56 55 45 32 68 38 34 14 14 100 100 60 40 13 37 30 20 40 15 23 22 27 37

11 Sirge ja kõvera pikkus ning raadius (m): Looklev tee 496m; Sirge tee 864m; Sirge tee 304m

12 Trassiserva kaugus tee teljest (m): 5

13 Kraavi siseserva kaugus tee teljest (m)

14 Sirgestatud trassi plaan

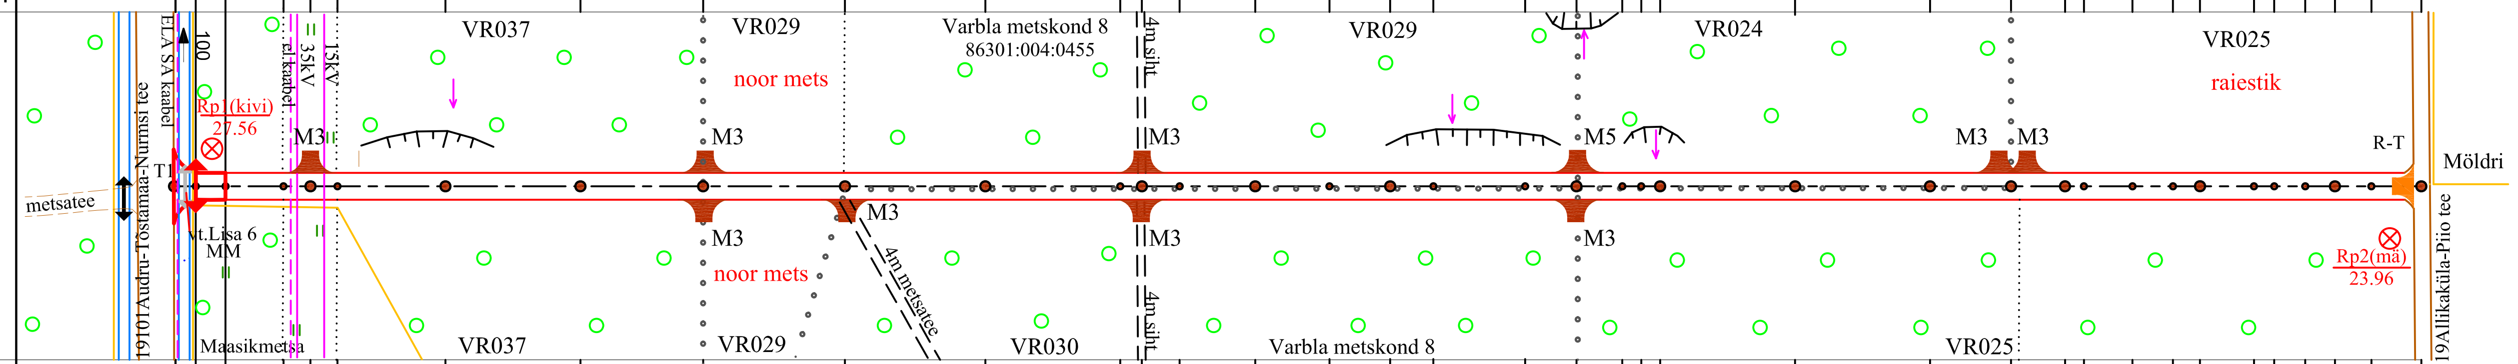

15 Kraavi siseserva kaugus tee teljest (m)

16 Trassiserva kaugus tee teljest (m): 5

17 Kilometraaž (km): 0; 1

LEPPEMÄRGID

T1 a b c — 40PT9MAOK — Truup numbri ja iseloomustusega (läbimõõt, materjal, pikkus, otsaku tüüp): a - rekonstrueeritav; b - likvideeritav; c - uus truup

Parempoolse veejuhtme olemasolev põhjajoon

Vasakpoolse veejuhtme olemasolev põhjajoon

Rp1 (kivi) 27,56 — Ajutine reeper numbri ja kõrgusarvuga

Sissetulev kraav: a - paremalt; b - vasakult

LEPPEMÄRGID TRASSI PLAANIL

Ajutine reeper

VR024 Metsakvartali piir ja nr

Varbla metskond 8 86301:004:0455 — Katastriüksuse piir, nimi ja tunnus

Ehitatav nõva

Ehitatav kuivenduskraav, teekraav

100 — Puhastatav riigitee kraav voolusuuna ja numbriga

Mahasõidukoht tüübinumbriga: M3 M5

T2 — Truup numbriga: a - rekonstrueeritav; b - likvideeritav; c - uus truup

MAA ja VESI PROJEKTEERIMISBÜROO

Tulika 19
10613 Tallinn
tel. 6528408
tel. 5070951
maajavesi@maajavesi.ee
MATER reg.nr.MP0008-00
MTR reg.nr.EP10033667-0001

Objekt: Piio–Mustjala tee rekonstrueerimise projekt		Töö number: 241477	
		Tellija: Riigimetsa Majandamise Keskus	
Joonis nimi: Piio–Mustjala tee pikiprofiil ja ristprofiilid.		Autor: H.HIISJÄRV	allkirjastatud digitaalselt
		Vast.spets: H.D.OTS	allkirjastatud digitaalselt
Joonis nr. 2	Leht 1	Mõõt 1:50/1:5000	Kuup. 04.02.2024