


Varbla metskond 5
86301:004:0458

Varbla metskond 63
43001:001:1373

TINGMÄRGID:	
	PROJ. JUURDEPÄÄSUTEE KATTESERV
	PROJ. MULDE NÖLV
	PROJ. JUURDEPÄÄSUTEE A/B KATE
	PROJ. KRUUSKATE
	PROJ. NÕLVA HALJASTUS
	Profileeritav/kooritav/täidetav mulle
	OL.OL. ELA SA SIDETRASS
	KATASTRÜKSUSE PIIR
	LIKVIDEERITAV OBJEKT

Märkused:
Koordinaatide süsteem L-EST 97
Kõrgused EH2000 süsteemis
Katastriüksuste piirid on informatiivse sisuga ja saadud Maa-ametist 27.07.2023.
ELA sidetrass on peale kantud ELA SA väljavõtte (14.03.2023) alusel.
Tuuleenergia OÜ kaablid on peale kantud "Mali-Tamba tuulepargi ja Lõpe AJ vahelise 35kV kaabelliini" teostusjoonise (Geoplan Eesti OÜ töö nr. 2169) alusel.

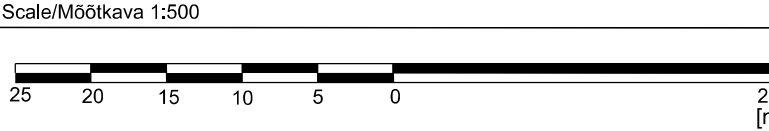

LAANEKRAAV
Reg. nr. 10010206 MTR nr EE-0000350
ATER reg.nr MU 0009-00, MP 0009-00
E-mail: laanekraav@laanekraav.ee

Address: Kivi 3, Abja-Paluoja,
Viljandi maakond 68402
Telefon: 53325369

TÖÖ NR. 23-15

Tellija: RMK

OBJEKT:
(asukoht)

Alkanõmme maaparandusehitiste ja teede
rekonstrueerimise ehitusprojekt
(Pärnu maakond, Lääneranna vald, Annikse küla)

JOOIS 2:

Kuluka tee ja riigitee nr 19134 Varbla-Väänja km 4,140
ristumiskoha maa-ala plaan



Leht: 1/1

Mõõtkava: M 1:500

mööd. 02.08.2023

Möödistas O. Mengel

Juhataja O. Mengel

Nr.										
<div>Teelahendused OÜ</div> <div>MTR ELK000135, EEP004085, EPE001377</div>		TELLIJA/CLIENT Laanekraav OÜ								
		OBJEKT/OBJECT Pärnu maakond, Lääneranna vald, Allika küla, 19134 Varbla-Väänja tee								
		LÕIK/SECTION Mahasõidukoht Kuluka teele (tee nr 8630523), km 4,149								
PROJ/DESIGNED A. Afanasjev		ALLKIRI/SIGNATURE 		KUUPÄEV/DATE 09.08.2023		JOONISE NIMETUS/DRAWING NAME Asendiplaan				
KONTR/CHECKED J. Jermolovitš		ALLKIRI/SIGNATURE 		KUUPÄEV/DATE 09.08.2023		PROJ NR/PROJ NO PP-23-01-07	JOONISE NR/ DRAWING NO 1.2	PROJ ETAPP/DESIGN STAGE Põhiprojekt	MÕÖT/SCALE 1:500	REV 0