


Märkused:

Teekraavide töömahud vt. tab. "Veejuhtmete töömahud"

Sulgudes märgitud joonise number kataloogist

"Maaparandusrajatiste tüüpoonised" (Tallinn 2019)

1	Ristprofiili nr		RP-2				RP-3			RP-1															
2	Katendi tüüp		4,5-10kr (Pos.6) - 20kr (Pos.4) + GT NGS4																						
3	Teekatte kõrgusarvud tee teljel m		14,59		14,51		16,44		16,52		18,78		21,34		22,47		25,02		24,78		23,82		22,67		23,55
4	Teemulde kõrgusarvud tee teljel m		14,29		14,21		16,14		16,22		18,48		21,04		22,17		24,72		24,48		23,52		22,37		23,25
5	Vasakpoolse teekraavi põhja kõrgus m		12,30		12,50		14,44		14,80		16,55		20,37												
6	Parempoolse teekraavi põhja kõrgus m								15,12		17,35														
7	Olemasoleva mulde kõrgusarvud teeteljel m		14,29		14,21		16,14		16,22		18,48		21,04		22,17		24,72		24,48		23,52		22,37		23,25
8	Maapinna kõrgusarvud m		13,61		13,95		15,74		15,90		17,85		20,87		22,59		24,53		24,30		23,30		22,20		23,10
9	Pikettide vahekaugused m			40		95		37		103		168		85		62		113		49		107		86	
10	Loodusesse paigaldatud piketaaz		15		16		17		(17A)		18		19		20		21		22		23		24		25
11	Projekteeritud piketaaz		0+00		0+40		1+35		1+72		2+75		4+43		5+28		5+90		7+03		7+52		8+59		9+45
12	Sirge ja kõvera pikkus ning raadius tee teljel m			K-32m S-550m K-87m K-70m S-242m																					
13	Trassiserva kaugus tee teljest m			R-20m R-116m R-90m																					
13	Trassiserva kaugus tee teljest m		10	10	10	10	5	5	5	5	5	5	5	5	5	5									
14	Kraavi siservesa kaugus tee teljest r		4	4	4	4																			

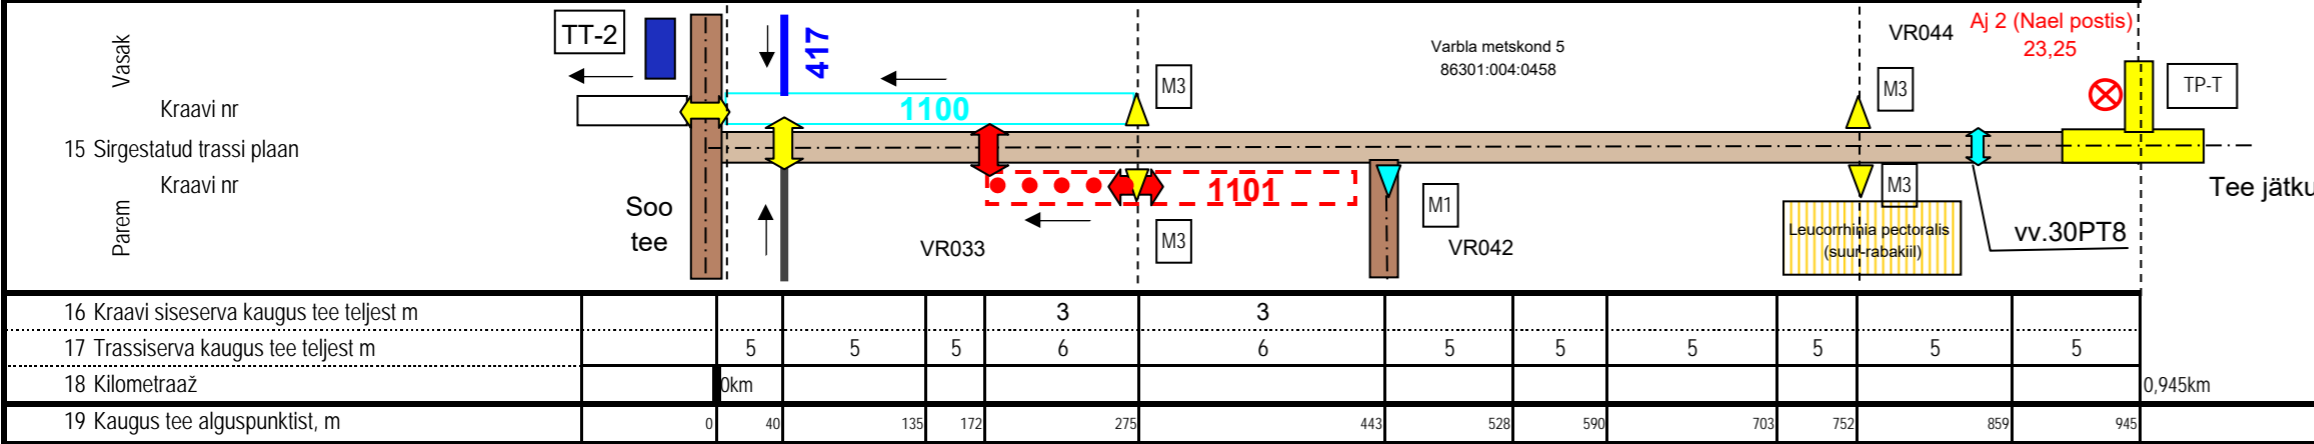

Leppemärgid tee profiilil:

- Projekteeritud teekate
- Projekteeritud teemulle
- Vasakpoolse uue kraavi/nõva põhi
- Parempoolse uue kraavi/nõva põhi
- Olemasolev tee telg
- Olemasolev maapind
- Ehitatav kraavipõhi
- Truubi number ja tähis
- Geotekstiil
- Ajutine reeper kõrgusarvuga
- Rekonstrueeritav / ehitatav / ol.seisu jääv truurp teepinna ja truubi sissevoolu põhja kõrgusega
- Projekteeritud veeviimar 30PT8
- Sondeerimisandmed profiilil

Leppemärgid sirgestatud trassi plaanil

- Rekonstrueeritav kruuskattega tee
- Uuendatav kruuskattega tee
- Olemasolevasse seisundisse jääv tee
- Rekonstrueeritav kraav, numbri ja voolusuunaga
- Olemasolevasse seisukorda jääv kraav voolusuunaga
- Nõva numbri ja voolusuunaga
- Hooldatav kraav
- Katastriüksuse piir, nimi ja tunnus
- Kvartali piir ja number

Uus truurp

Rekonstrueeritav truurp

Veeviimar 30PT8

Ajutine reeper kõrgusarvuga

*Mulde ehitamine

Projekteeritud mahasõidukoht M3 (L=10m, R=10m)

Projekteeritud mahasõidukoht M1 (L=20m, R=10m)

T-kujuline tagasipööramise koht (6.4)

Möödasõidukoht (6.1)

Rekonstrueeritav tuletõrjetik

Sondeerimisandmed pikiprofiilil

kindlustamine tüüp. Kkl (joon 1.2)

LAANEKRAAV

Reg.nr 10010206

MATER reg.nr MU 0009-00, MP 0009-00

Address: Kivi 3, Abja-Paluoja, Viljandi maakond, 69402 Tel.53325369

E-mail:Laanekraav@laanekraav.ee

Töö nr. 23-15

Tellija: RMK

Insener: O.Mengel

Juhataja: O. Mengel

Graafika: O.Mengel

Leht:1

M hor 1:500 ver 1:100

Aprill 2023