

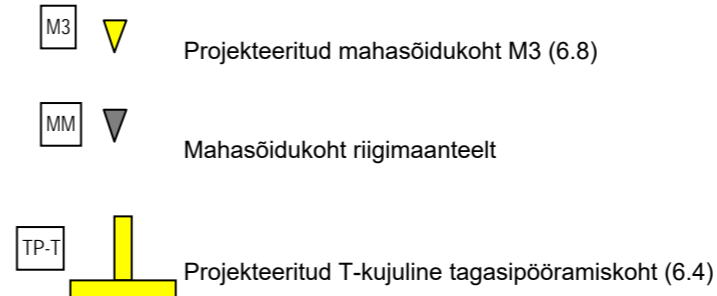
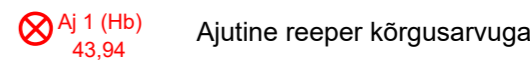


**Märkused:**  
Teekraavide töömahud vt. tab. "Veejuhtmete töömahud"  
Sulgudes märgitud joonise number kataloogist  
"Maaparandusrajatiste tüüpoonised" (Tallinn 2019)

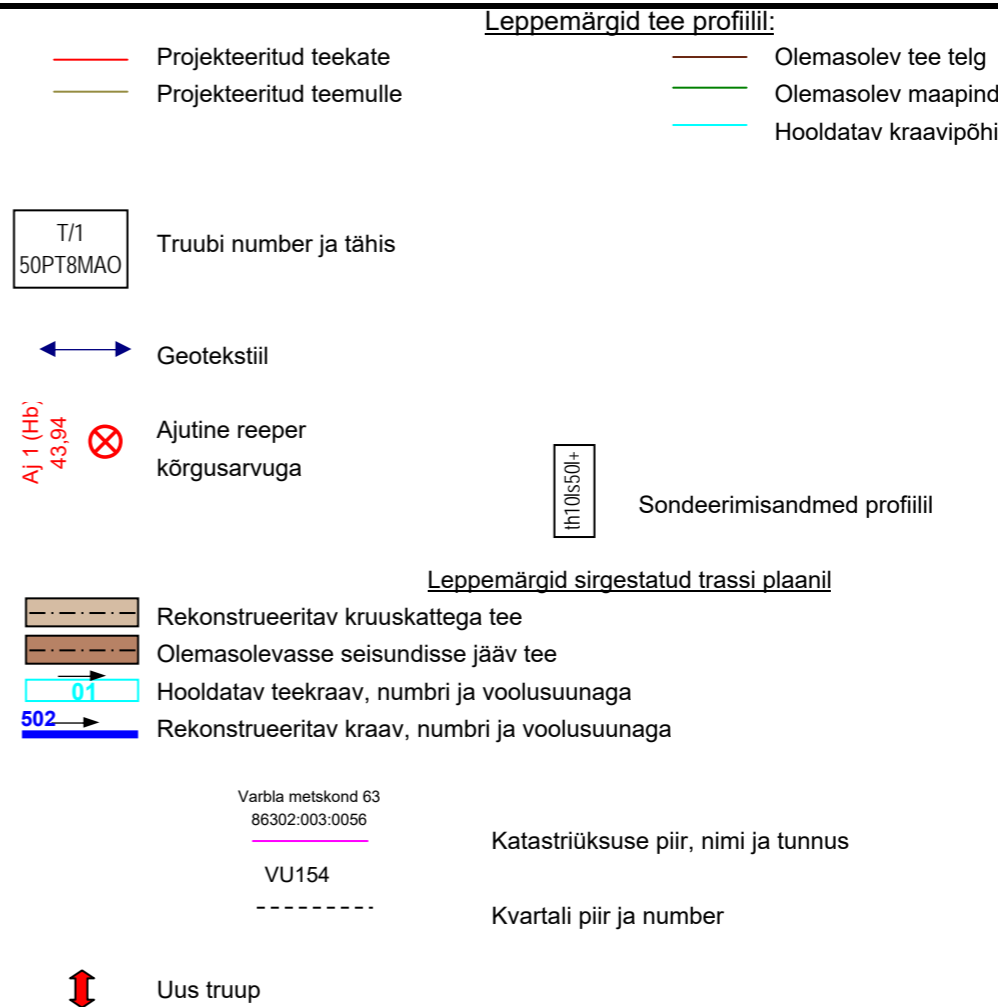

1	Ristprofiili nr	Vt.Teelahendus OÜ töö nr.PP-23-01-07		RP-9				
2	Katendi tüüp			4,5-10kr (Pos.6) - 20kr (Pos.4) + GT NGS4				
3	Teekatte kõrgusarvud tee teljel m	15,83	15,53	15,14	14,73	14,08	14,04	14,17
		Vt.Teelahendus OU töö nr.PP-23-01-07		14,43	13,78	13,74	13,87	
4	Teemulde kõrgusarvud tee teljel m			14,43	13,78	13,74	13,87	
5	Vasakpoolse teekraavi põhja kõrgus m							
6	Parempoolse teekraavi põhja kõrgus m			12,65	12,45	12,15	12,10	
7	Olemasoleva mulde kõrgusarvud teeteljel m	15,87	15,46	14,90	14,43	13,78	13,74	13,87
8	Maapinna kõrgusarvud m	15,83	15,09	14,87	13,81	13,35	13,30	13,31
9	Pikettide vahekaugused m	20	19	101	67	52	39	
10	Loodusesse paigaldatud piketaaž	0	0	2	3	4	5	
11	Projekteeritud piketaaž	0+00	0+20	0+39	1+40	2+07	2+59	2+98
12	Sirge ja kõvera pikkus ning raadius tee teljest m	S-298m						
13	Trassiserva kaugus tee teljest m		5	5	5	5	5	
14	Kraavi siseserva kaugus tee teljest m							

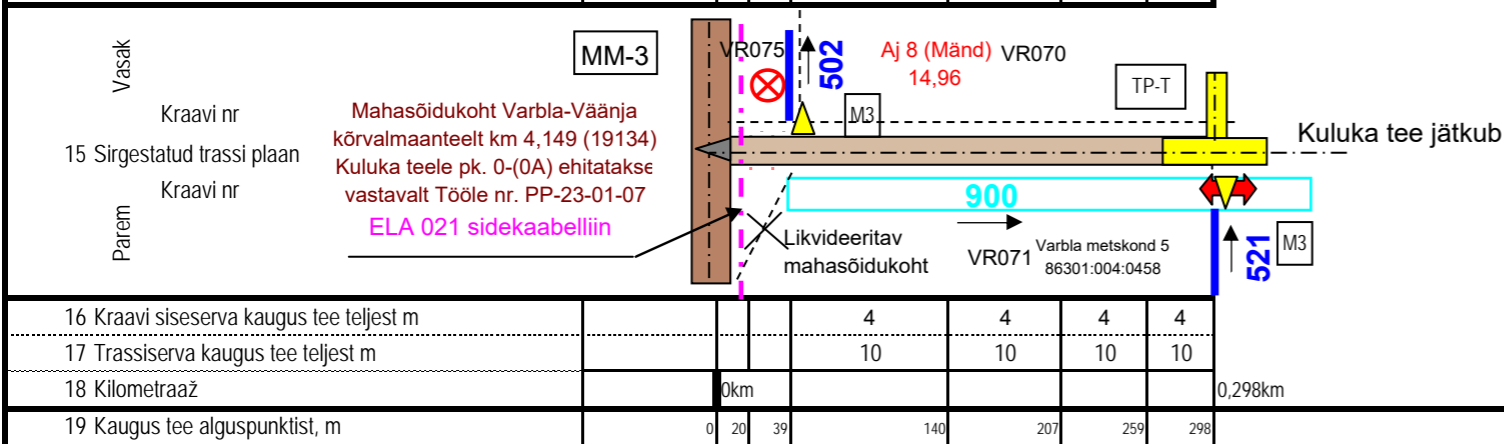

 <b>LAANEKRAAV</b>	Aadress: Kivi 3, Abja-Paluoja, Viljandi maakond, 69402 Tel.53325369 E-mail: LaaneKraav@laaneKraav.ee		Töö nr. 23-15	
Reg.nr 10010206 MATER reg.nr MU 0009-00, MP 0009-00	<b>OBJEKT: Allikanõmme maaparandusehitiste ja teede rekonstrueerimise ehitusprojekt</b>			Tellija: RMK
<b>Joonis:6 Kuluka tee pikiprofil</b>			Insener	O.Mengel
Leht:1	Mhor 1:500 ver 1:100	Aprill 2023	Juhataja	O. Mengel
			Graafika	O.Mengel