



RP-6

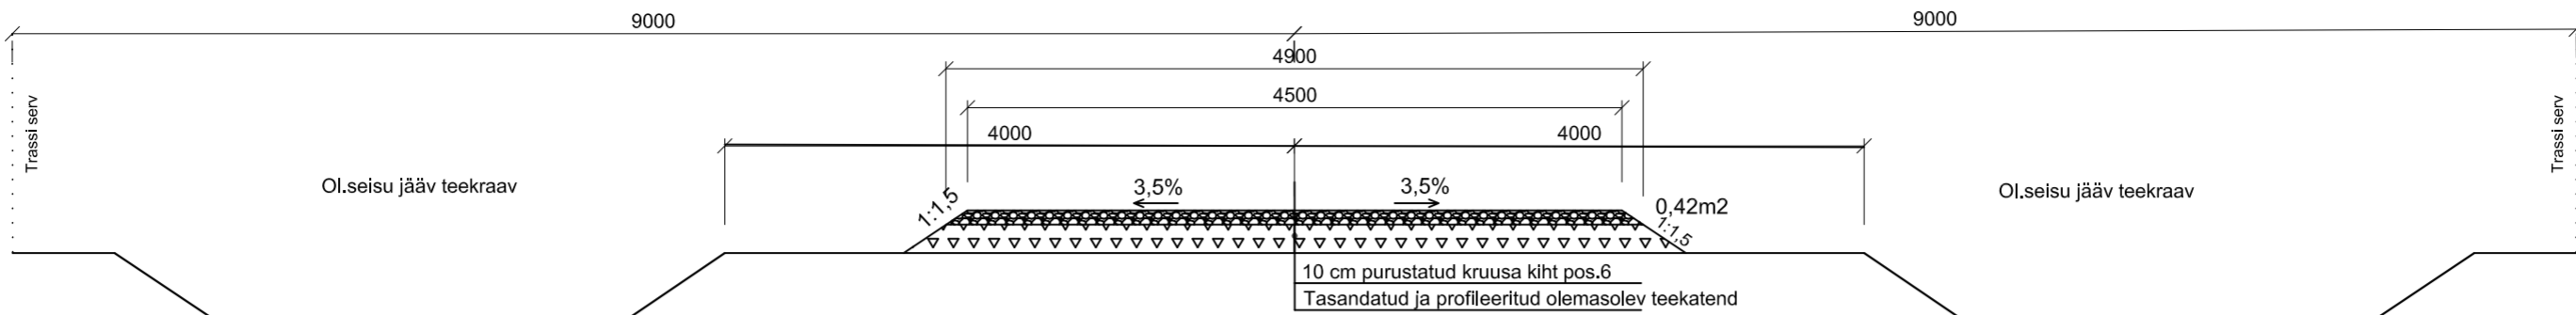


*Ühikuta mõõdud on millimeetrites

RP-7

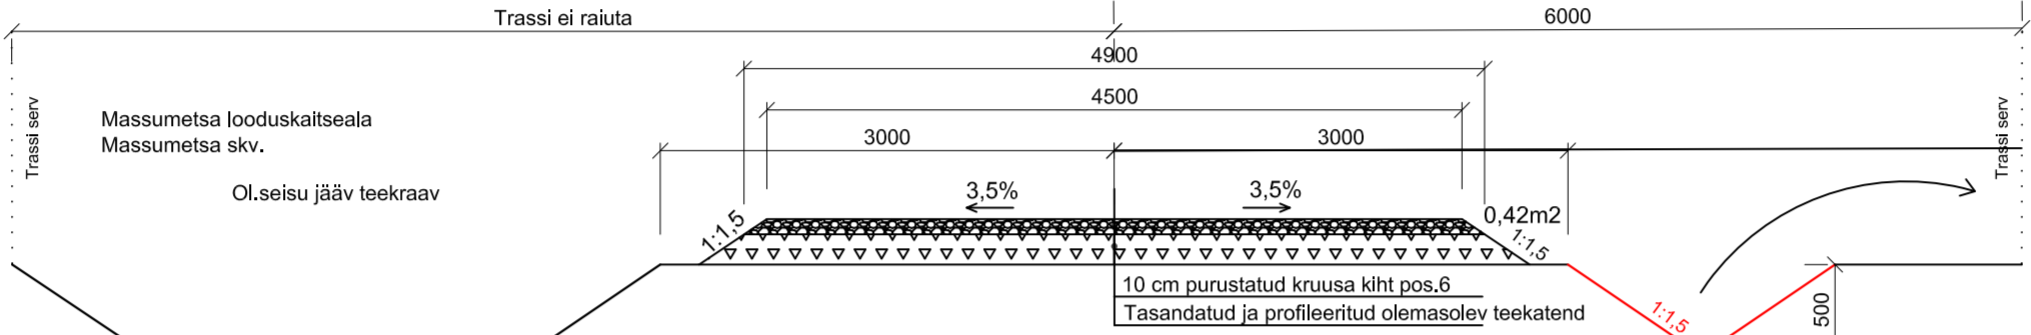


*Ühikuta mõõdud on millimeetrites

RP-8

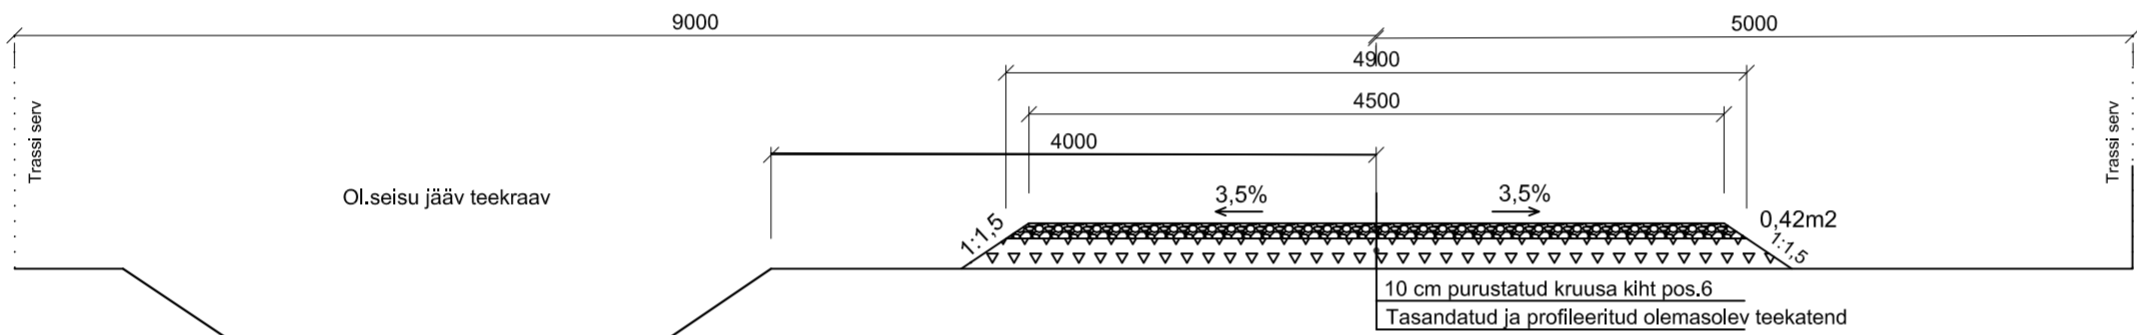


*Ühikuta mõõdud on millimeetrites

RP-9

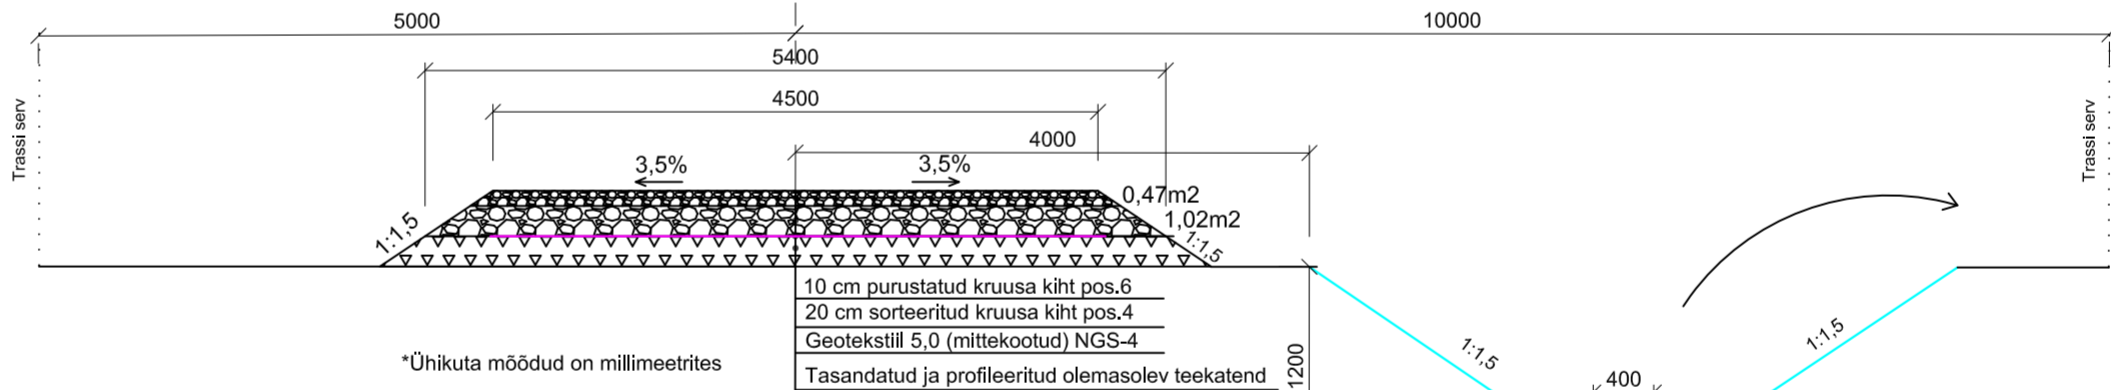

*Ühikuta mõõdud on millimeetrites

RP-10

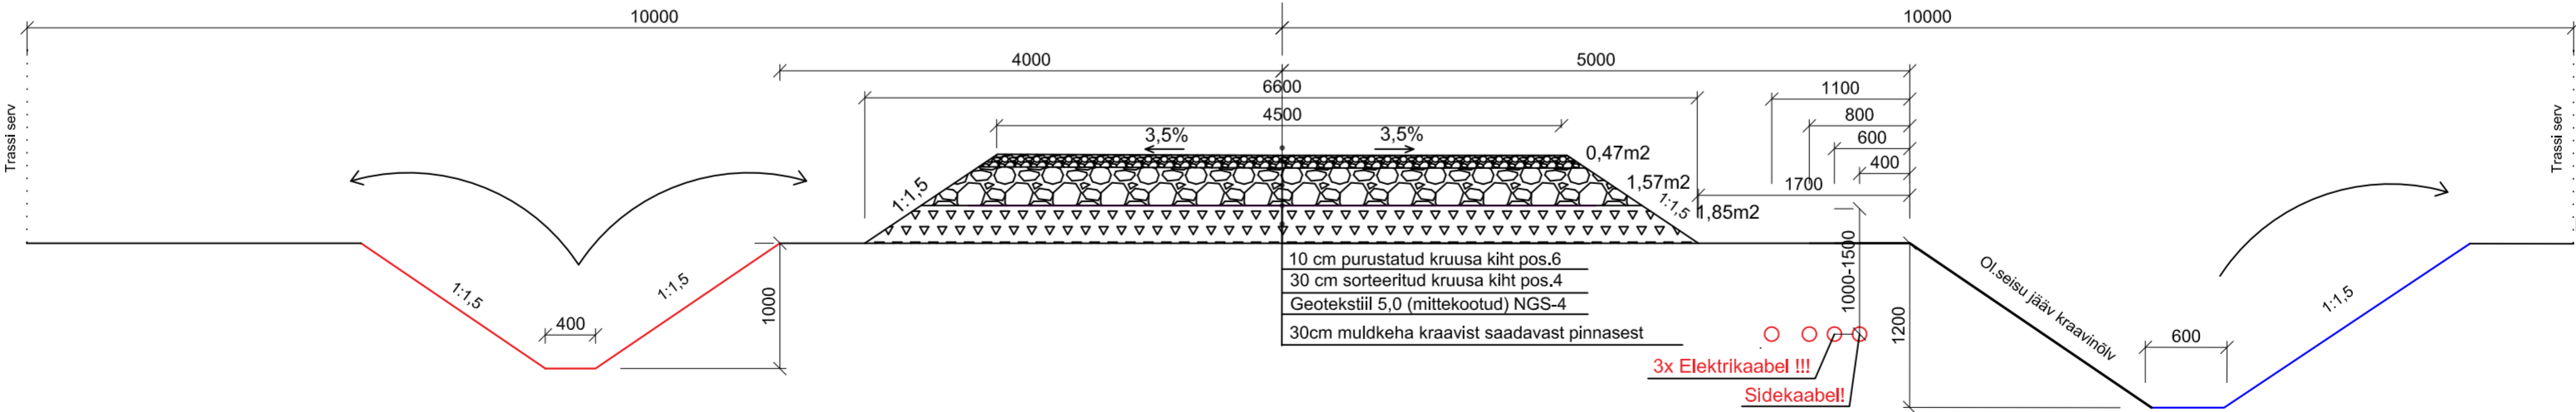

MÄRKUSED:

- 1)Kr.113 teepoolne kraavinõlv jätta olemasolevasse seisuni kuni pk.2+11
- 2)Pk.1+71 truubi T/60 väljavoolu põhjakõrgus on 18,80m ja ristuva kaabli kõrgus 18,44m
- 3)Pk.1+94 ristuva kraavi nr.113 kõrgus on 18,70m ja kaabel 18,22m
- 4)NB! Enne ehitustööde algust tuleb kaabli paiknemine ja sügavus maha märkida.

- 1)Enne tööde teostamist peab veenduma kaablite paiknemise ja paigaldussügavuses!
- 2)Rasketehnikaga kaablitega paikneval alal liiklemine keelatud.



Reg.nr 10010206
MATER reg.nr MU 0009-00, MP 0009-00

Address: Kivi 3, Abja-Paluoja, Viljandi maakond, 69402 Tel.53325369
E-mail:Laanekraav@laanekraav.ee

Töö nr. 23-15

OBJEKT: Allikanõmme maaparandusehitiste ja teede rekonstrueerimise ehitusprojekt

Joonis:9 Teede ristprofiilid RP6-RP10

Leht:1

M 1:500

Aprill 2023

Tellij: RMK

Insener

O.Mengel

Juhataja

O. Mengel

Graafika

O.Mengel