


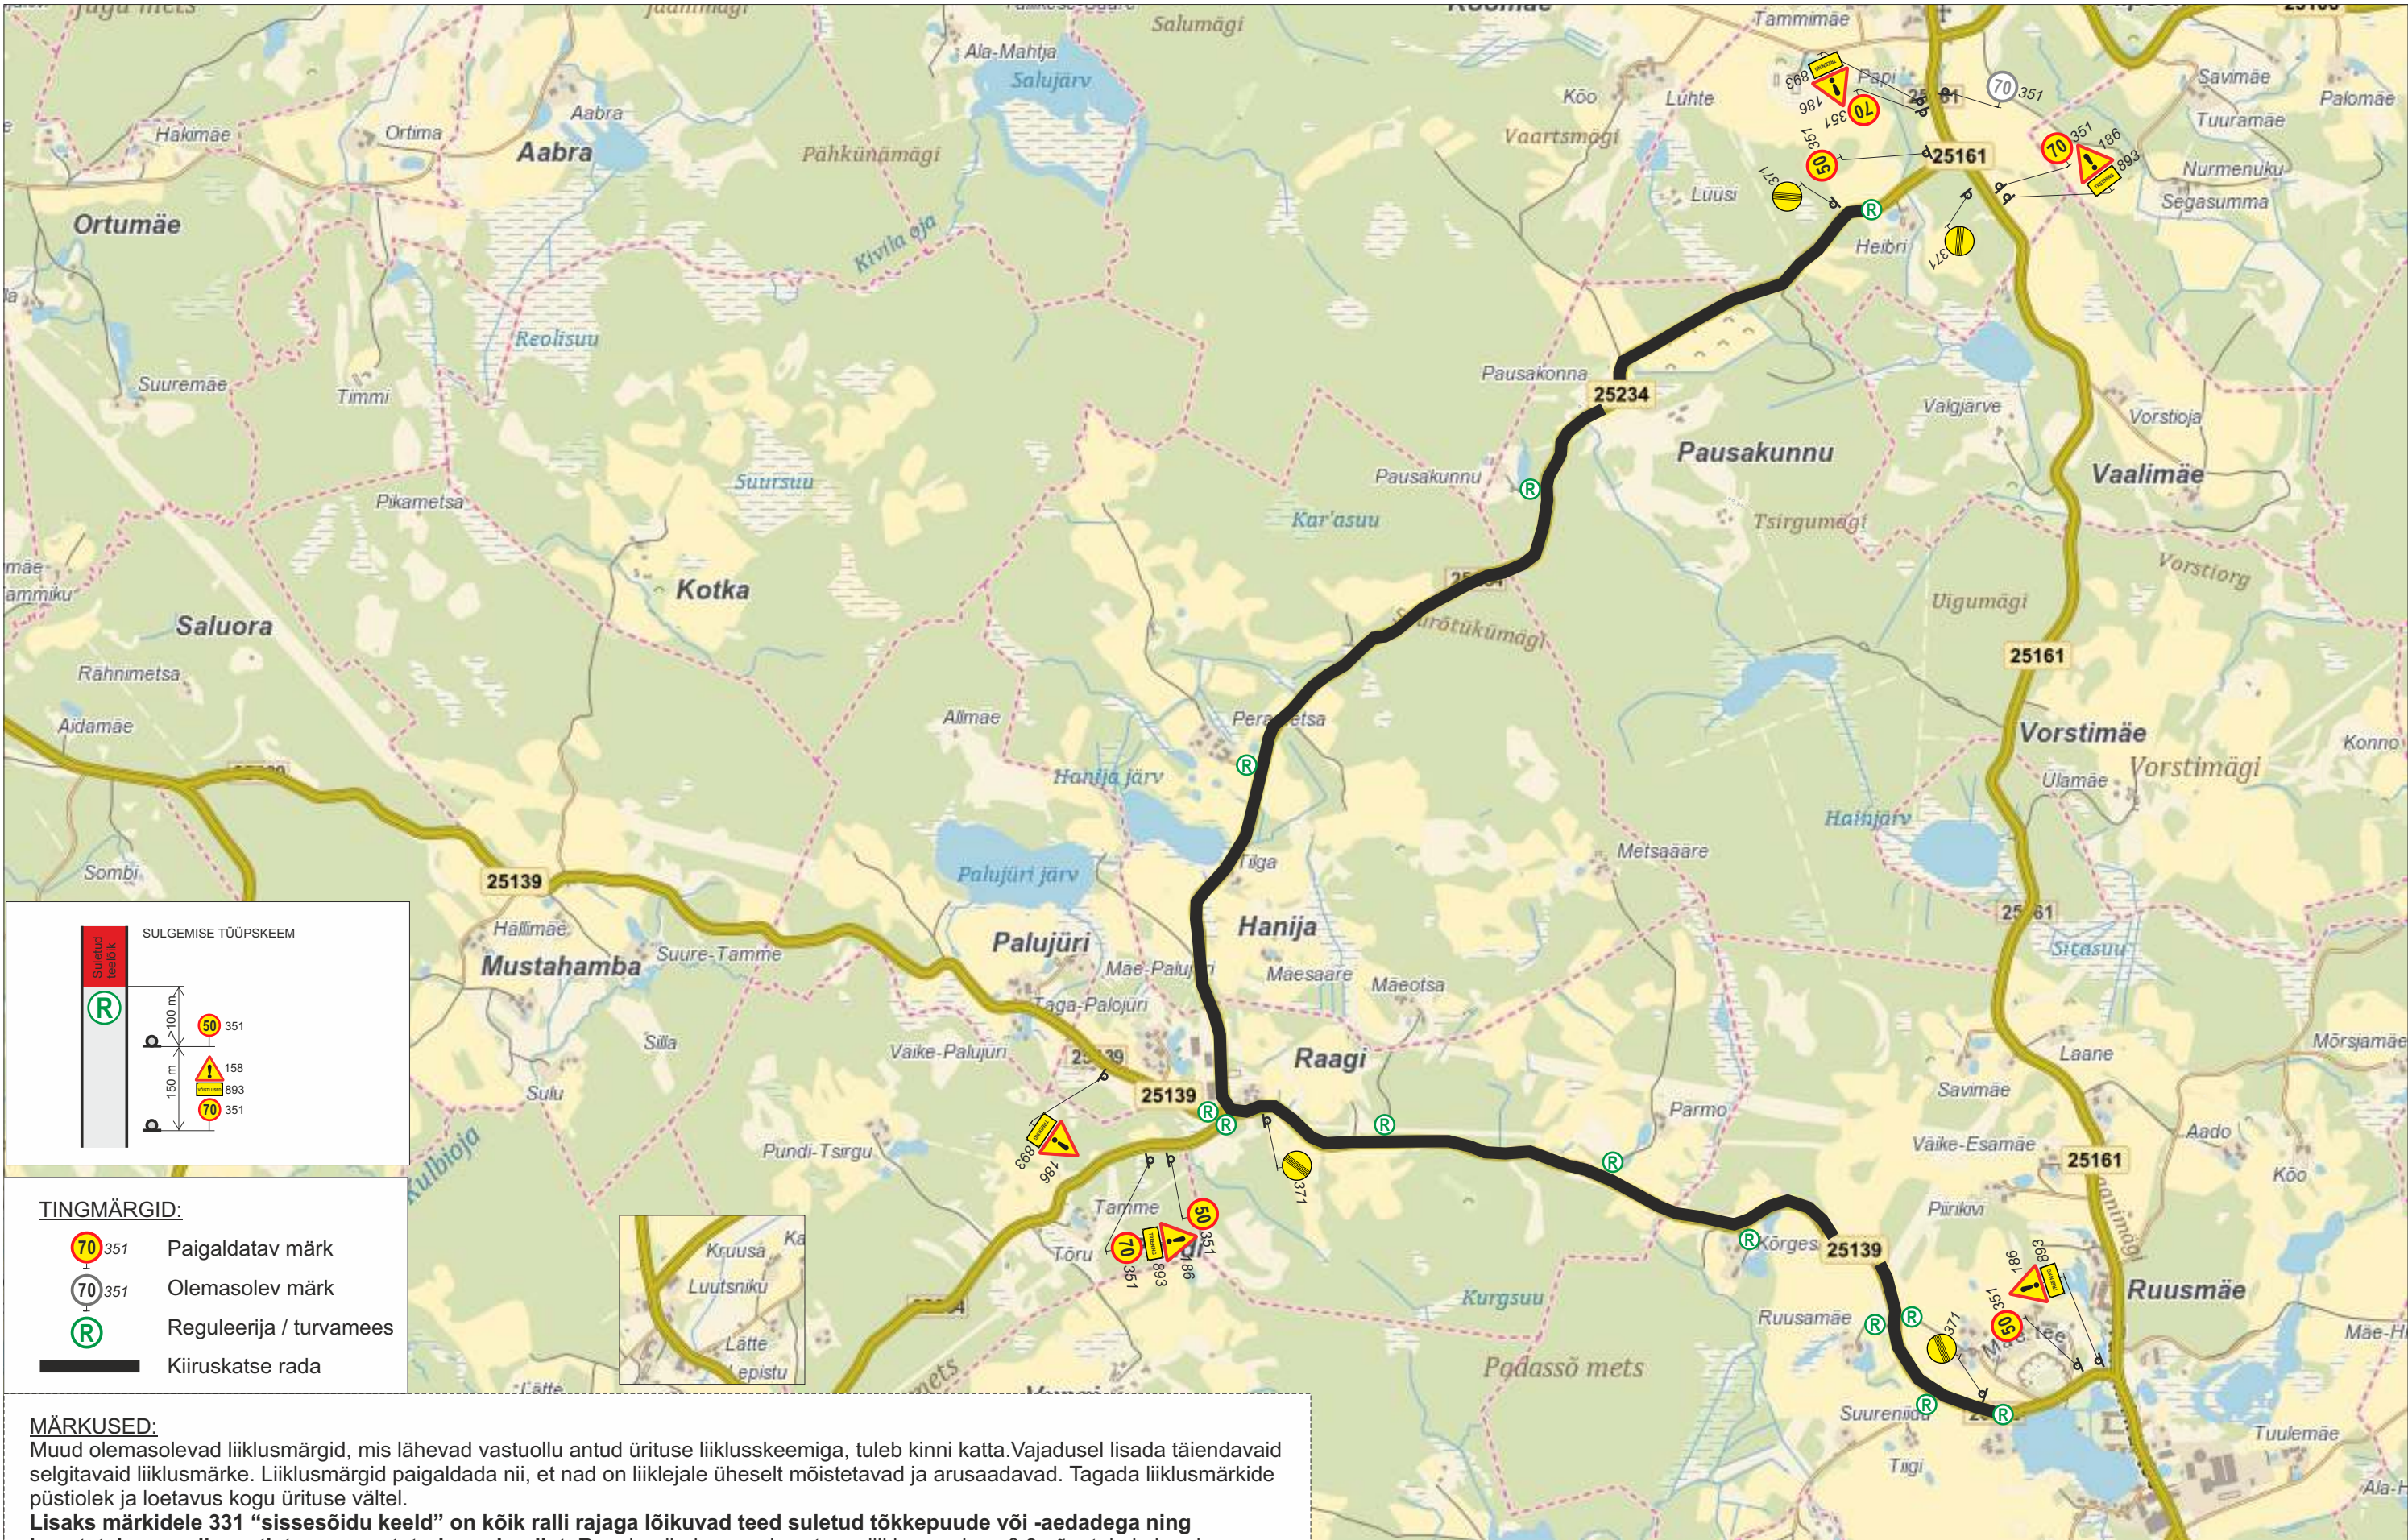

SULGEMISE TÜÜPSKEEM

100 m

150 m

50 351

158 893

70 351

TINGMÄRGID:

Paigaldatav märk

Olemasolev märk

Reguleerija / turvamees

Kiiruskatse rada

MÄRKUSED:
Muud olemasolevad liiklusemärgid, mis lähevad vastuollu antud ürituse liikluskkeemiga, tuleb kinni katta.Vajadusel lisada täiendavaid selgitavaid liiklusemärgid. Liiklusemärgid paigaldada nii, et nad on liiklejale üheselt mõistetavad ja arusaadavad. Tagada liiklusemärgide püstiolek ja loetavus kogu ürituse vältel.
Lisaks märkidele 331 “sissesõidu keeld” on kõik ralli rajaga lõikuvad teed suletud tõkkepuude või -aedadega ning kasutatakse raadiosaatjatega varustatud reguleerijat. Reguleerijad peavad vastama liikluseaduse § 9 nõuetele ja kandma standardi EVS-EN 20471:2013 “Kõrgrnähtavusega märgurietus. Katsemeetodid ja nõuded” kohast kollakasrohelist ohuriidet.

Liiklusemärgid paigaldatakse vastavalt standardi EVS 613:2001/A1:2008 ja MTM 13.07.2018.a. määruse nr 43 “Nõuded ajutisele liikluskorraldusele” nõuetele.Riigiteele paigaldatavad märgid vastavad II tüüpsuuruse mõõtmetele ning hoiatus- ja keelumärkide taust on kollane.
Märgid 596 “Liiklusteave” sulgemise kuupäeva ja kellaajaga paigaldatakse vähemalt 3 päeva enne teelõigu sulgemist.
Liikluspiirangutest teavitada Liiklusjuhtimiskeskust (tmc@transpordiamet.ee) vähemalt 48 tundi enne märkide paigaldamise alustamist.

		Projekti nimetus:	Stadium:
Tellija		Ralli treening	Joonis
Koostas		Liikluskorralduse projekt	Töö nr:
Kontrollis		Joonise nimetus:	06-2026
		tee nr 25234 Luutsniku - Plaani km 3,6-7,5; tee nr 25139 Palli - Ruusmäe km 3,4-6,1;	Joonise nr:
		Liikluskorralduse eest vastutab:	1
Koostatud/trükitud: 09.07.2026		Gabriel Mürsepp, tel. 503 2757	Mõõtkava: