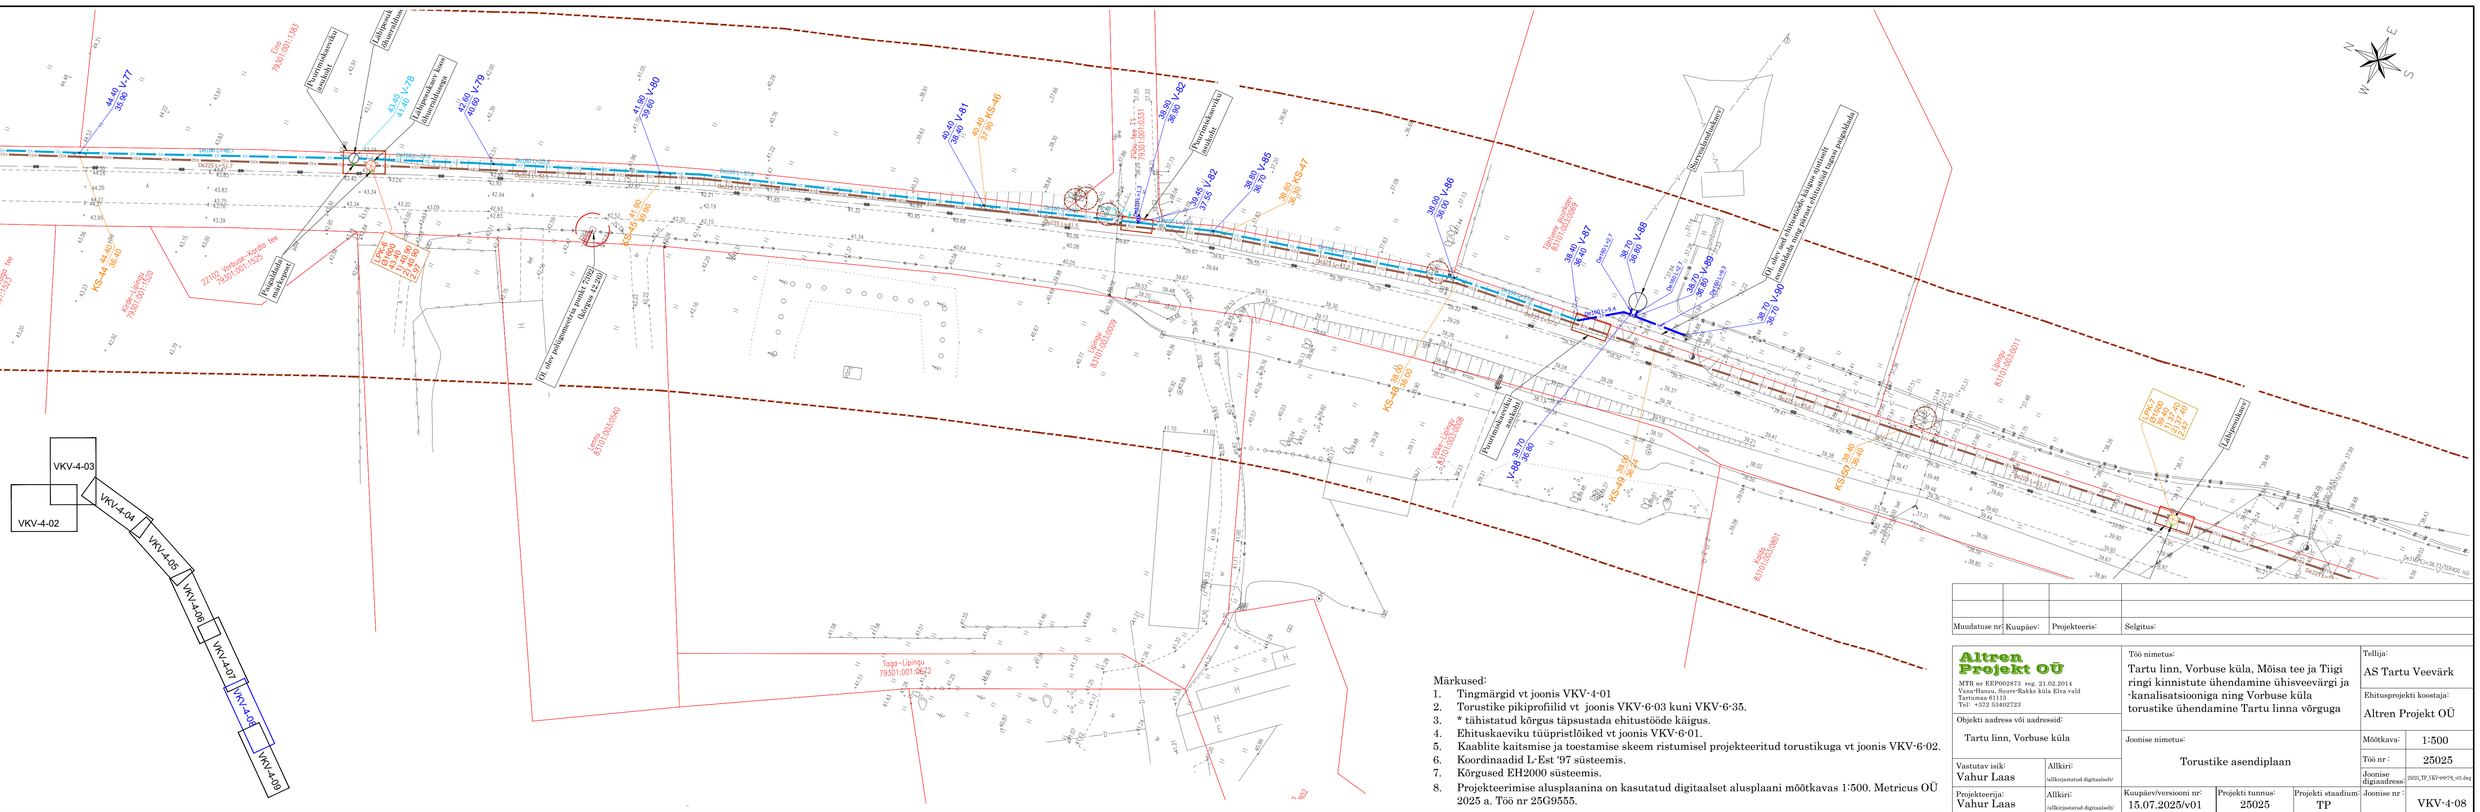

Muudatuse nr:	Kuupäev:	Projekteeris:	Selgitus:

Altren Projekt OÜ
MTR nr EEP002873 reg. 21.02.2014
Vana-Hansu, Suure-Rakke küla Elva vald
Tartumaa 61113
Tel: +372 53402723

Objekti aadress või aadressid:
Tartu linn, Vorbuse küla

Vastutav isik: Vahur Laas — Allkiri: /allkirjastatud digitaalselt/
Projekteerija: Vahur Laas — Allkiri: /allkirjastatud digitaalselt/

Töö nimetus:
Tartu linn, Vorbuse küla, Mõisa tee ja Tiigi ringi kinnistute ühendamine ühisveevärgi ja -kanalisatsiooniga ning Vorbuse küla torustike ühendamine Tartu linna võrguga

Joonise nimetus:
Torustike asendiplaan

Kuupäev/versiooni nr: 15.07.2025/v01
Projekti tunnus: 25025
Projekti staadium: TP

Tellija:
AS Tartu Veevärk

Ehitusprojekti koostaja:
Altren Projekt OÜ

Mõõtkava: 1:500
Töö nr : 25025
Joonise digiaadress: 2025_TP_VKV-6-09_v01.dwg
Joonise nr : VKV-4-08