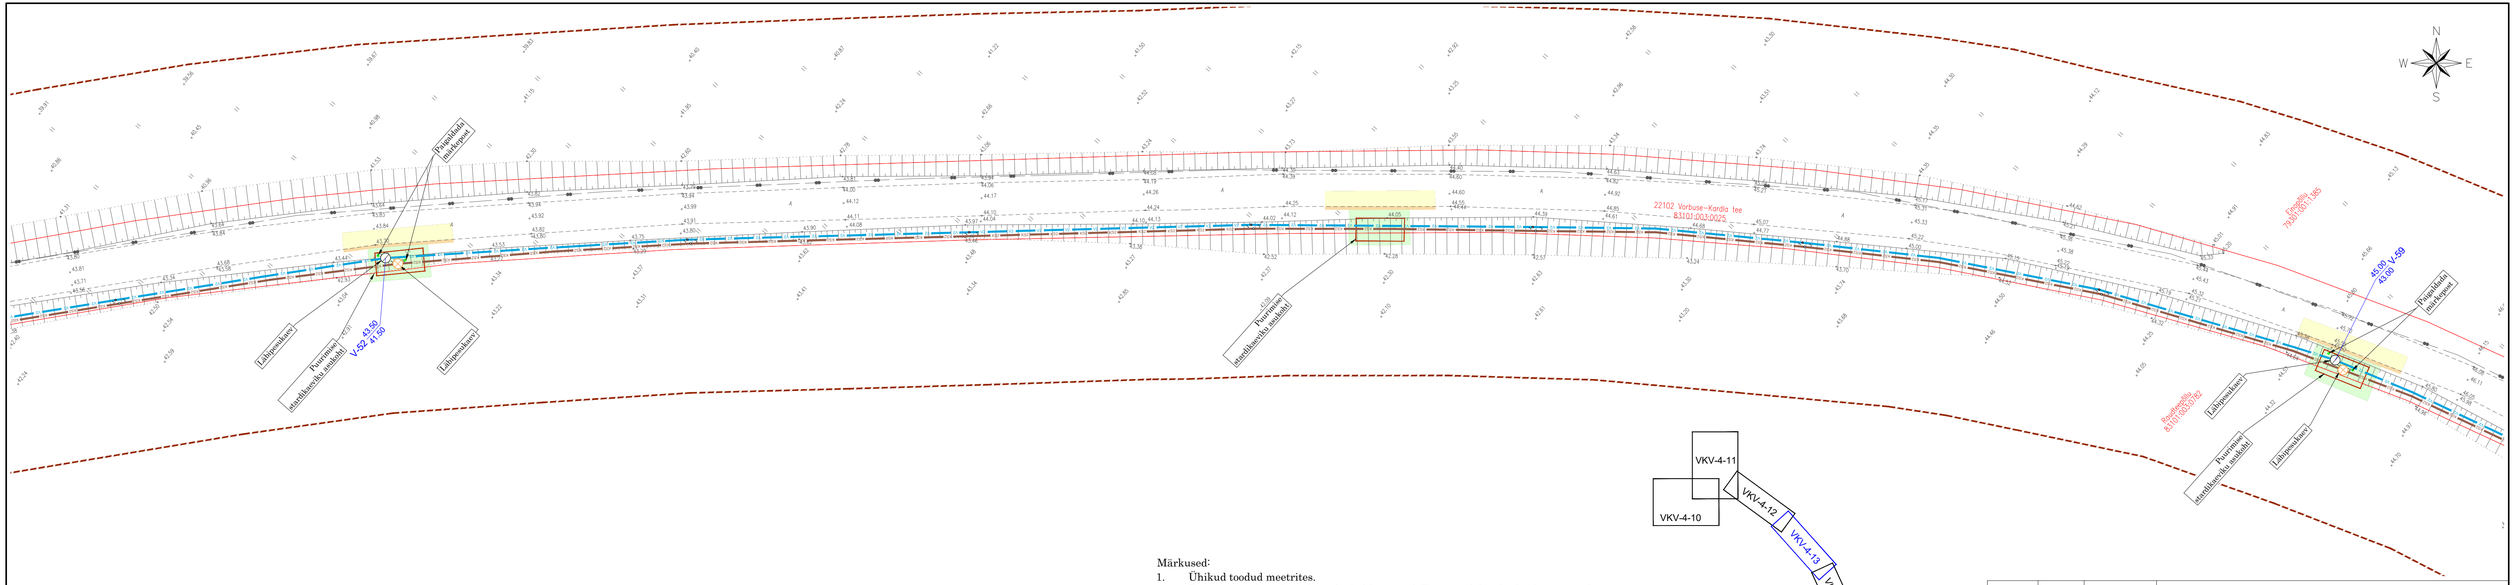

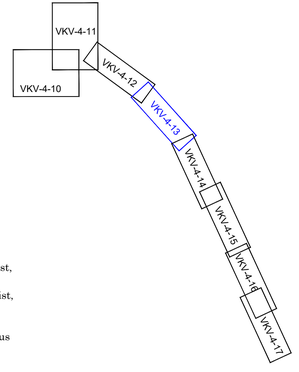

Tingmärgid:

- · 1 kihiline asfaltkate 2150 m²
- · 2 kihiline asfaltkate 1280 m²
- · kruuskate 420 m²
- · murukate 2600 m²
- · tugipeenar 240 m²

Märkused:

1. Ühikud toodud meetrites.
2. Toestamata ehituskaeviku nõlvakalde määrab Töövõtja, lähtudes konkreetse töölõigu geoloogilistest ja ilmastikutingimustest.
3. Ehituskaeviku toestamise vajadus konkreetses töölõigus otsustatakse Töövõtja poolt tööde käigus, lähtudes konkreetse töölõigu geoloogilistest ning ilmastikutingimustest.
4. Juhul, kui olemasolev sõidutee äärekivi on ehituse käigus oma kohalt nihkunud, tuleb see asendada uuega.
5. Vajadusel kindlustada olemasoleva ääreksivi tagune täiendavalt betooniga, äärekivi betoneerimisel min. betooni klass C15/20.
6. 1 kihilise asfaltkatte sõidutee taastamise materjalide valikul lähtuda maanteameti juhendist, AKÕL 1500<AKÕL 20<3000, killustik AKÕL 20 3000-6000.
7. 2-kihilise asfaltkatte sõidutee taastamise materjalide valikul lähtuda maanteameti juhendist, AKÕL 3000<AKÕL 20<6000, killustik AKÕL 20 3000<6000.
8. Pärast ehitustöid tuleb teekattemärgistus taastada.
8. Projekteerimise alusplaanina on kasutatud digitaalset aluslaani mõõtkavas 1:500. Metricus OÜ 2025 a. Töö nr 25G9555.

Muudatuse nr:	Kuupäev:	Projekteeris:	Selgitus:

Altren Projekt OÜ
MTR nr EEP002873 reg. 21.02.2014
Vana-Hansu, Suure-Rakke küla Elva vald
Tartumaa 61113
Tel: +372 53402723

Objekti aadress või aadressid:
Tartu linn, Vorbuse küla

Vastutav isik: Tiit Korn
Allkiri: /allkirjastatud digitaalselt/

Projekteerija: Vahur Laas
Allkiri: /allkirjastatud digitaalselt/

Töö nimetus:
Tartu linn, Vorbuse küla, Mõisa tee ja Tiigi ringi kinnistute ühendamine ühisveevärgi ja -kanalisatsiooniga ning Vorbuse küla torustike ühendamine Tartu linna võrguga

Joonise nimetus:
Katete taastamise asendiplaan

Tellija: AS Tartu Veevärk

Ehitusprojekti koostaja: Altren Projekt OÜ

Kuupäev/versiooni nr:	Projekti tunnus:	Projekti staadium:
15.07.2025/v01	25025	TP

Mõõtkava:	1:500
Töö nr :	25025
Joonise digiaadress:	25025_TP_VKV-4-13_v01.dwg
Joonise nr :	VKV-4-13