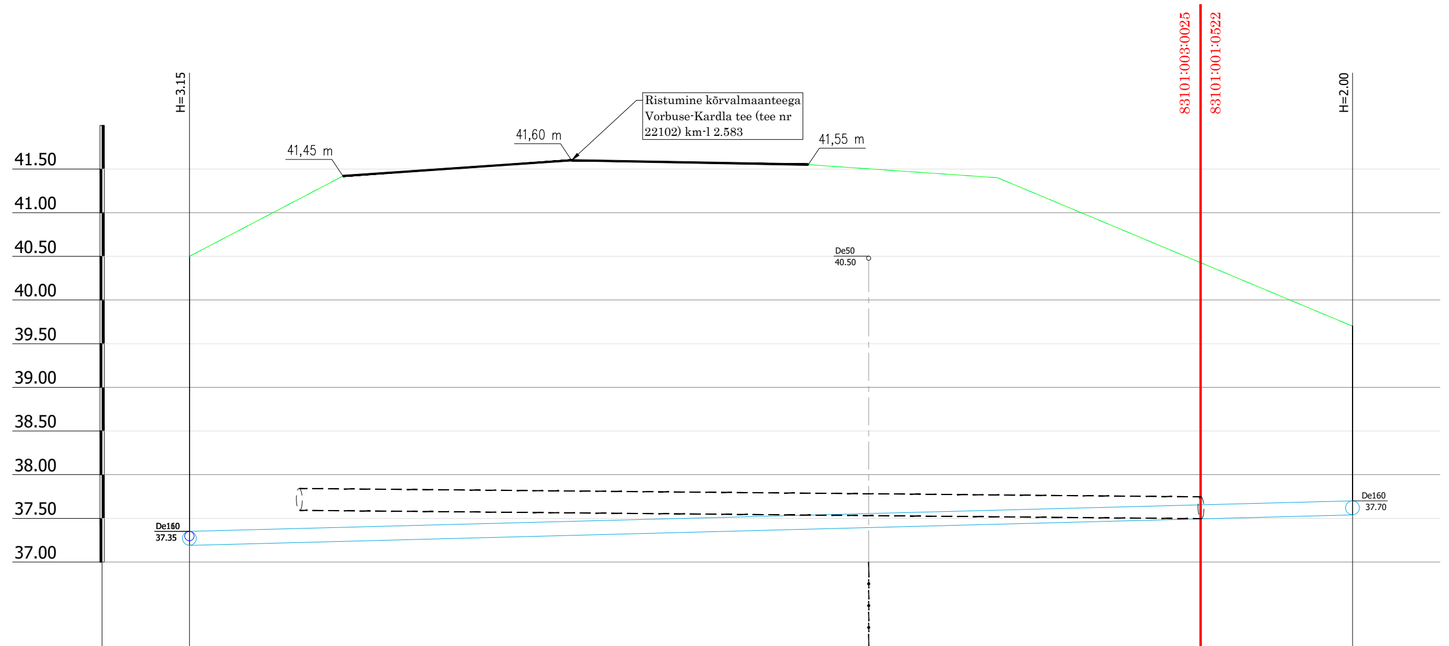

Mhor: 1:50
Mver: 1:50

KAEVU TÄHIS	V-18		V-19
OLEMASOLEVA MAAPINNA KÕRGUS (m ABS)	40.50		39.70
PROJEKTEERITUD MAAPINNA KÕRGUS (m ABS)	40.50		39.70
TORU KÕRGUS PEALT (m ABS)	37.35		37.70
TORU RAJAMISSÜGAVUS	3.15		2.00
LANG	0.026		13.3m
TORU MATERJAL	PE PN10 RC100 De160 - 13.3m		
VAHEKAUGUSED (m)	13.3		
SIRGESTATUD TRASSI PLAAN			

Märkused

1. Torustike asukoht vt joonis VKV-4-02
2. Tingmärgid vt joonis VKV-4-01
3. Ehituskaeviku tüüpristlõiked vt joonis VKV-6-01

Muudatuse nr:	Kuupäev:	Projekteerija:	Selgitus:

Altren Projekt OÜ
MTR nr EE902873 reg. 21.02.2014
Vana-Hansu, Suure-Rakke küla Elva vald
Tartumaa 61113
Tel: +372 53402723

Objekti aadress või aadressid:
Tartu linn, Vorbuse küla

Vastutav isik: Vahur Laas — Allkiri: /allkirastatud digitaalselt/
Projekteerija: Vahur Laas — Allkiri: /allkirastatud digitaalselt/

Töö nimetus:
Tartu linn, Vorbuse küla, Mõisa tee ja Tiigi ringi kinnistute ühendamine ühisveevärgi ja -kanalisatsiooniga ning Vorbuse küla torustike ühendamine Tartu linna võrguga

Joonise nimetus:
Veetorustiku ristumine kõrvalmaanteega Vorbuse-Kardla tee (tee nr 22102) km-l 2.583

Kuupäev/versiooni nr: 15.07.2025/v01
Projekti tunnus: 25025
Projekti staadium: TP

Tellija: AS Tartu Veevärk
Ehitusprojekti koostaja: Altren Projekt OÜ
Mõõtkava:
Töö nr.: 25025
Joonise digiaadress: 25025_TP_VKV-ver-2-1_01.dwg
Joonise nr.: VKV-6-22