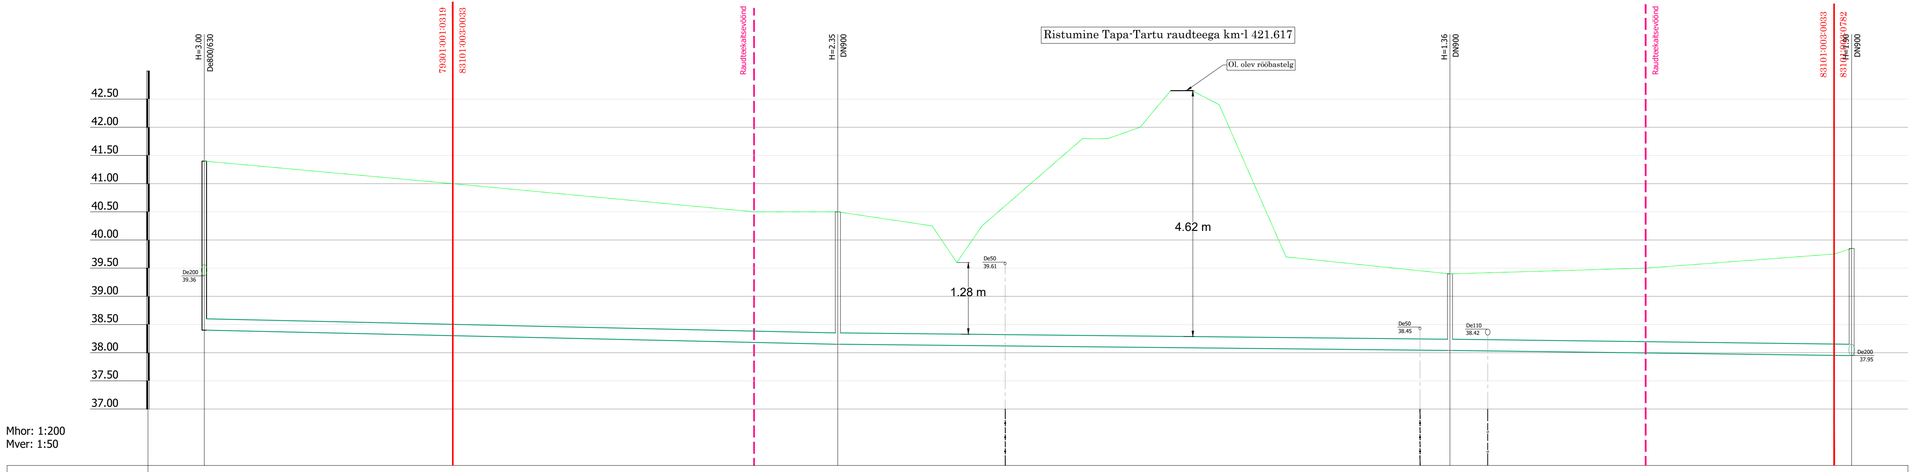

Mhor: 1:200
Mver: 1:50

KAEVU TÄHIS	K-14	OK-1	OK-2	OK-3
OLEMASOLEVA MAAPINNA KÕRGUS (m ABS)	41.40	40.50	39.40	39.85
PROJEKTEERITUD MAAPINNA KÕRGUS (m ABS)	41.40	40.50	39.40	39.85
TORU PÕHJA KÕRGUS (m ABS)	38.40	38.15	38.04	37.95
TORU RAJAMISSÜGAVUS	3.00	2.35	1.36	1.90
LANG	45.0m	0.006 71.9m		0.003
TORU MATERJAL	CIPP De200 - 116.9m			
VAHEKAUGUSED (m)	45.0	43.4	28.5	
SIRGESTATUD TRASSI PLAAN		219°	208°	

Märkused

1. Torustike asukoht vt joonis VKV-4-02
2. Tingmärgid vt joonis VKV-4-01
3. Ehituskaeviku tüüpristlõiked vt joonis VKV-6-01

Mandatuse nr| Kuupäev: | Projekteerija: | Selgitus:

Altren Projekt OÜ
MTR nr EEP002673 reg. 21.02.2014
Tammsaare tn 60, Tapa linn, Lääne-Viru vald
Telefon 473 1133
Tel: +372 5340 2220

Objekti aadress või asukoht:
Tartu linn, Vorbuse küla

Vastutav isik: Vahur Laas | Allkiri: (allkirjastatud digitaalselt)
Projekteerija: Vahur Laas | Allkiri: (allkirjastatud digitaalselt)

Töö nimetus:
Tartu linn, Vorbuse küla. Mõisa tee ja Tigi ringi kinnistute ühendamine ühisveevärgi ja -kanalisatsiooniga ning Vorbuse küla torustike ühendamine Tartu linna võrguga

Joonise nimetus:
Roovestoristiku ristumine Tapa-Tartu raudteega km-l 421.617

Koopiaõiguse seadus (autoriõigus) keelab kasutada, kopeerida, muuta, levitada ja avaldada seda dokumenti ilma autori kirjaliku nõusolekuta.

Koopiaõiguse omanik: Altren Projekt OÜ

Tellija: AS Tartu Veevärk
Ehitusprojekti koostaja: Altren Projekt OÜ
Mõõtkava:
Töö nr: 25025
Joonise digiaadress: 2025_TP_VKV-6-29.dwg
Projekti staadium: TP
Joonise nr: VKV-6-29
Projekti tunnus: 25025
Kooskõlastusversiooni nr: 15.07.2025v01