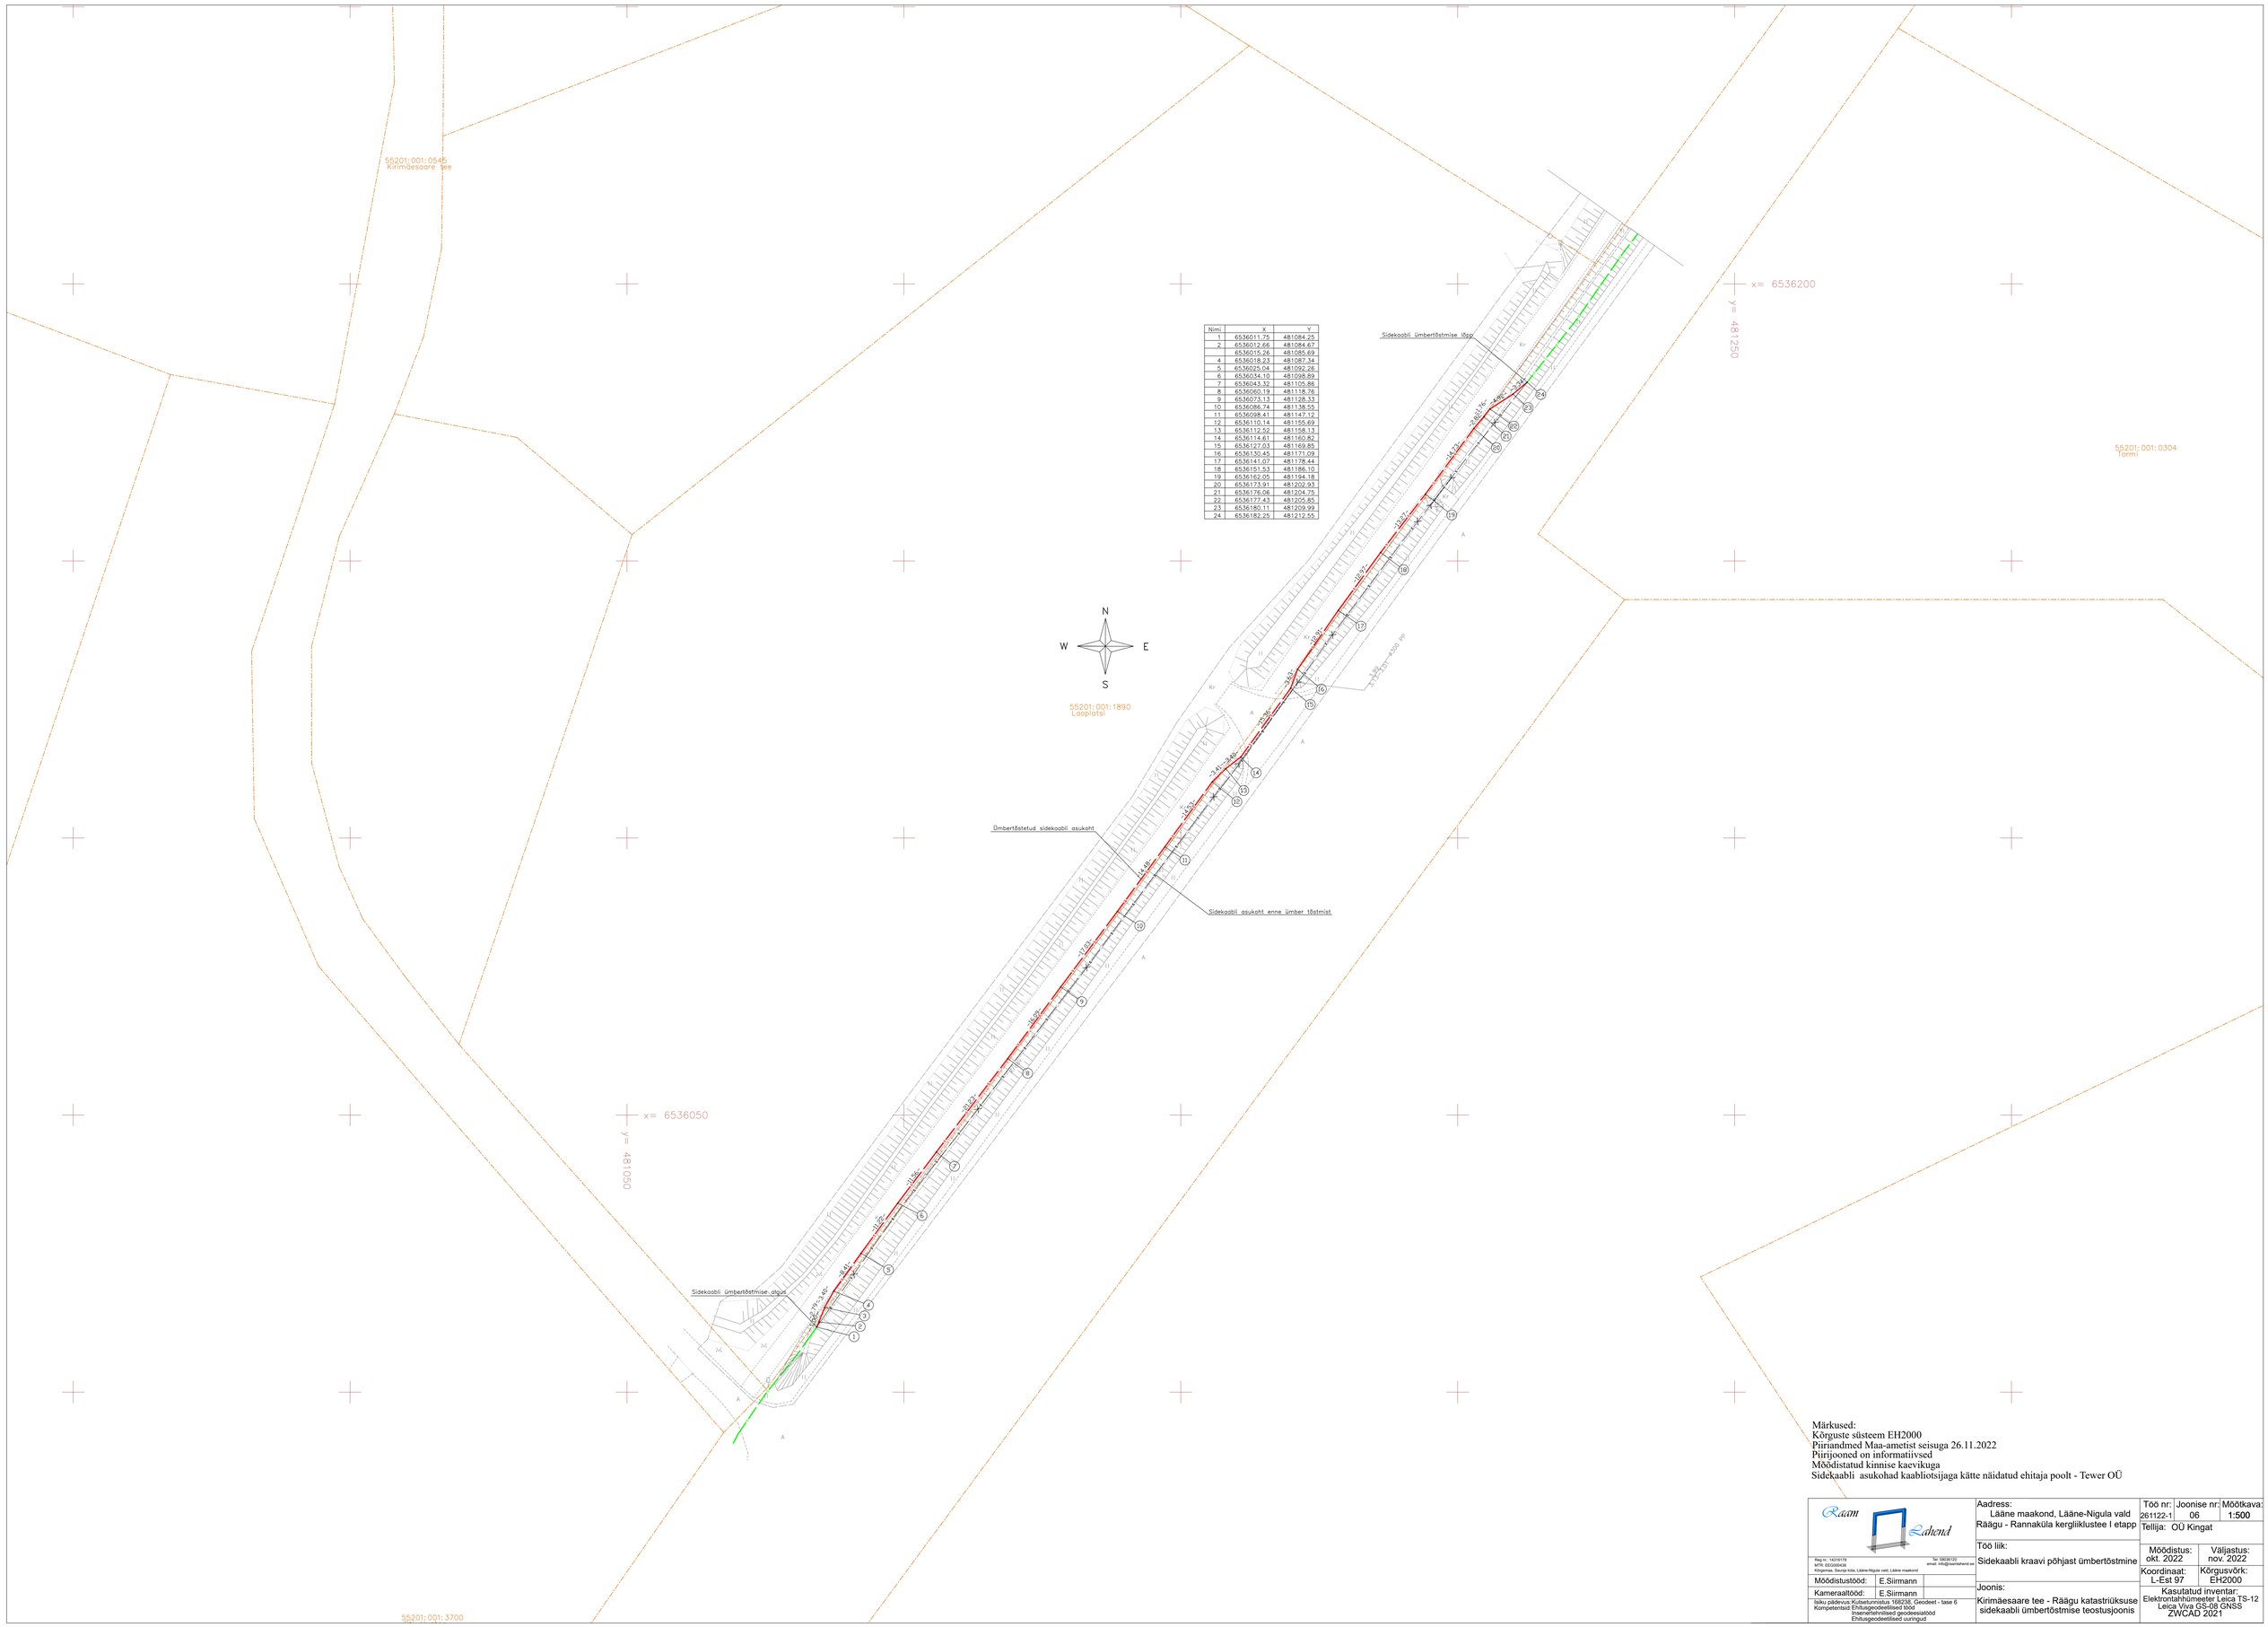

Nimi	X	Y
1	6536011.75	481084.25
2	6536012.66	481084.67
	6536015.26	481085.69
4	6536018.23	481087.34
5	6536025.04	481092.26
6	6536034.10	481098.89
7	6536043.32	481105.86
8	6536060.19	481118.76
9	6536073.13	481128.33
10	6536086.74	481138.55
11	6536098.41	481147.12
12	6536110.14	481155.69
13	6536112.52	481158.13
14	6536114.61	481160.82
15	6536127.03	481169.85
16	6536130.45	481171.09
17	6536141.07	481178.44
18	6536151.53	481186.10
19	6536162.05	481194.18
20	6536173.91	481202.93
21	6536176.06	481204.75
22	6536177.43	481205.85
23	6536180.11	481209.99
24	6536182.25	481212.55

Märkused:
Kõrguste süsteem EH2000
Piiriandmed Maa-ametist seisuga 26.11.2022
Piirijooned on informatiivsed
Mõõdistatud kinnise kaevikuga
Sidekaabli asukohad kaabliotsijaga kätte näidatud ehitaja poolt - Tewer OÜ

Raam Lahend
Reg nr.: 14316178
MTR: EE100004038
Tel: 58036120
email: info@ramlahend.ee
Kõrgemaa, Saunja küla, Lääne-Nigula vald, Lääne maakond

Mõõdistustööd:	E.Siirmann	
Kameraaltööd:	E.Siirmann	

Isiku pädevus: Kutsetunnistus 1682338, Geodeet - tase 6
Kompetentsid: Ehitusgeodeetilised töö, Eriseerifotitõlised geodeesiatööd, Ehitusgeodeetilised uuringud

Aadress:
Lääne maakond, Lääne-Nigula vald
Raägu - Rannaküla kergliiklustee I etapp

Töö liik:
Sidekaabli kraavi põhjast ümbertõstmine

Joonis:
Kiirimäesaare tee - Raägu katastriüksuse sidekaabli ümbertõstmise teostusjoonis

Töö nr:	Joonise nr:	Mõõtkava:
261122-1	06	1:500

Tellija: OÜ Kingat

Mõõdistus:	Väljastus:
okt. 2022	nov. 2022
Koordinaat:	Kõrgusvõrk:
L-Est 97	EH2000

Kasutatud inventar:
Elektrontahhümeeter Leica TS-12
Leica Viva GS-08 GNSS
ZWCAD 2021