
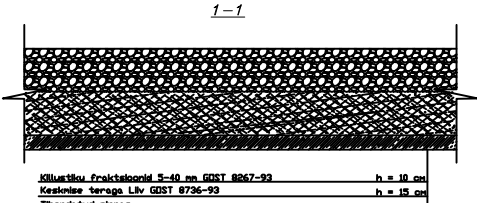
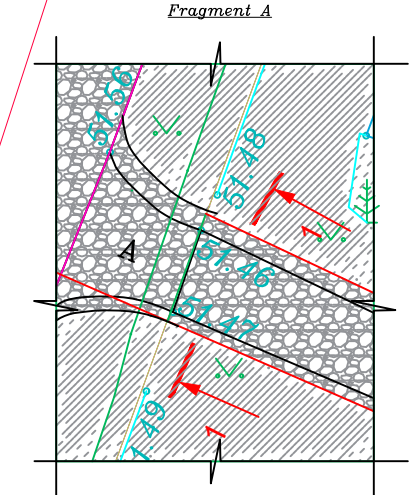


TINGMÄRGID	
	KRUNDIPIIR
	PROJEKT. ABIHOONE
	PRÜGIKONTEINERI KOHT
	PROJ. SISSEPÄÄS ABIHOONESSE
	PROJ. SISSEPÄÄS KRUNDILE
	uue tee piir killustiku ala sees
	PROJEKT. AED 1.5m (METALIST)

ABIHOONE TEHNILISED NÄITAJAD:	
Andmete nimetused:	Proj.hoone andmed: gara2
Ehitise alune pind, m2	81.9
Maapealse osa alune pind, m2	81.9
Maapealsete korruste arv	1
Maa-aluste korruste arv	0
Absoluutne kõrgus :	58.5
Laius,m	8.2
Pikkus,m	15.2
Kõrgus , m	3.6
Krundi pind ,m2	1130
Suletud netopind, m2	74.8.
Hoone maht, m3	512.5
Maapealse osa maht, m3	512.5
Üldkasutatav pind, m2	0.0
Tehnopind, m2	0.0
Katastritunnus	71801:001:0146
Eluruumide pind, m2	0.0
Tubade arv	5
Kõetav pind , m2	0.0
Hoone tulepüsivusklassTP	TP-3

X=6577850

Y=539750

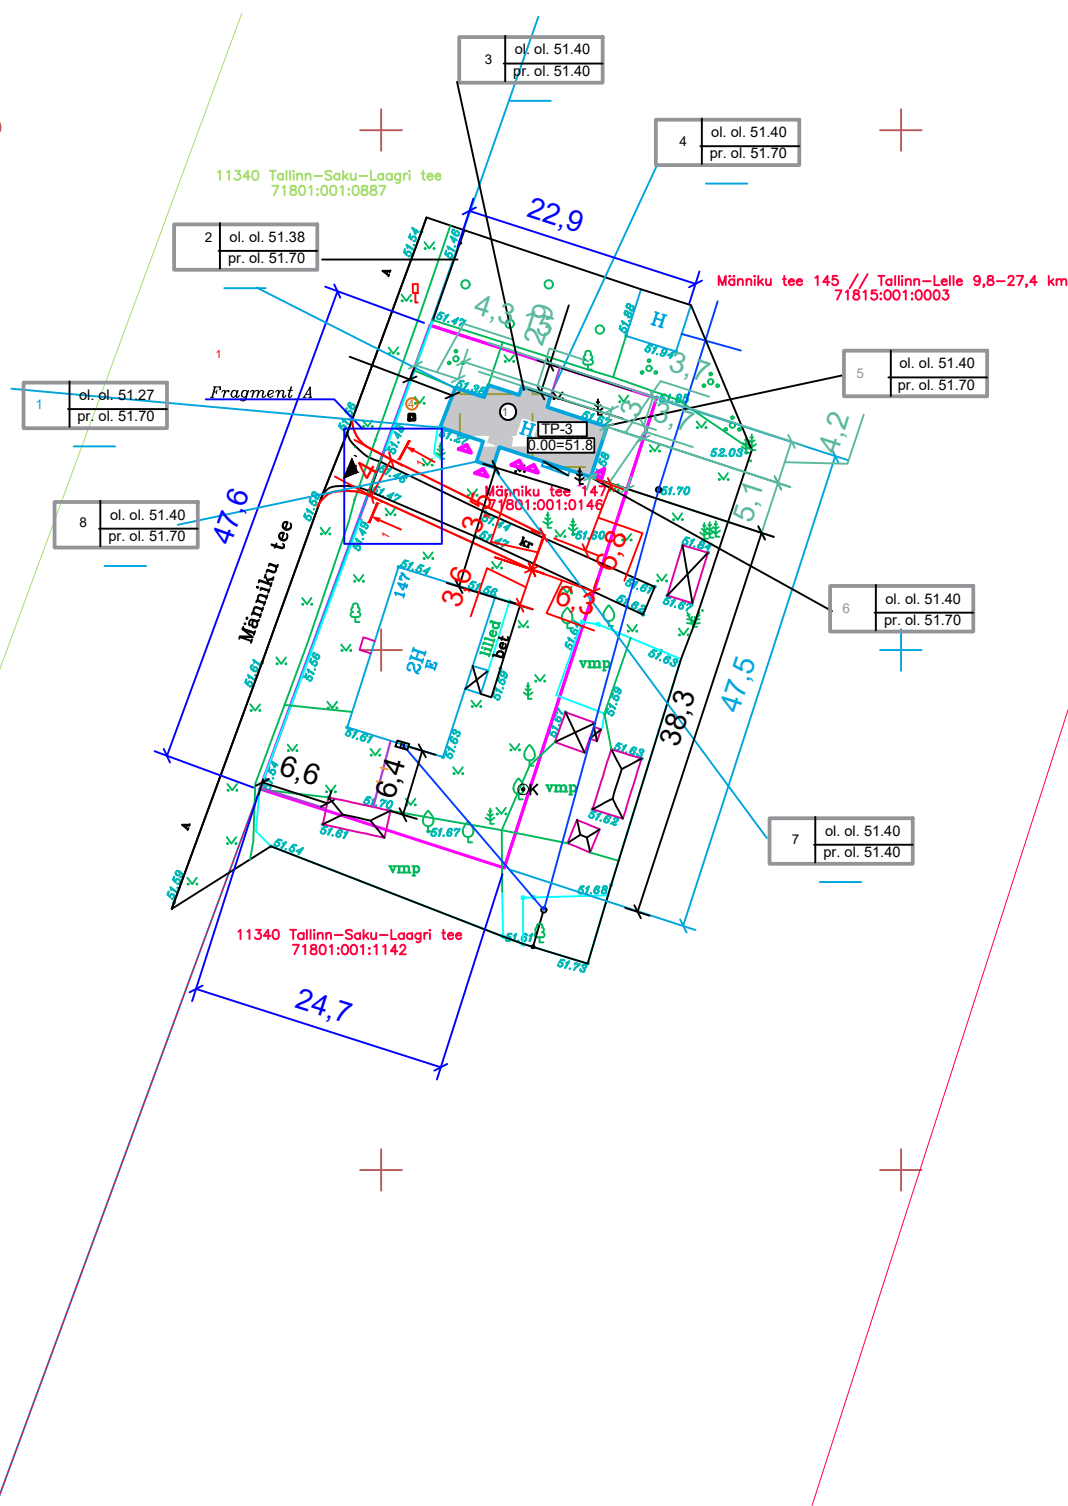

TEHNOVÕRKUDE KOOSKÕLASTUSED			
Jrk. nr.	asutus	kuupäev	nr
1	AS TELIA	09.09.22	36812300
2	OÜ ELEKTRILEVI	12.09.22	—

Koordinaadid L-EST '97 süsteemis
Kõrgused EH2000 süsteemis

STAADIUM EP	OBJEKT NR AR-5-01	PROJEKTI OSA-JOONISE NR M 1:100	JUHATAJA T.MÄGI tase 7, kutsutunnistus 173587
Lääne-Harju vald Meremõisa küla Hobu tee 7a			VAHESININE, kutsutunnistus 173587
Männiku 147 abihoone eelprojekt			PROJEKTEERIJAL
JOONISE NIMETUS MAA-ALA PLAAN			UNTWERP OÜ PURU TEE 77 - 1 20307 AHTME www.untwerp.ee tn +37253408498

 OÜ EMERLIN Reg. nr: 14874033 Ketrja 2/2-3, Tallinn 10318 MTA: 280000481 e-mail: juri.abel@gmail.com Tel: +372 66007447	MAA-ALA PLAAN		
	Objekt:	Harju maakond Saku vald Männiku küla Männiku tee 147	Mõeldistat ja Koostaja: J.Solepor 03.09.2022 Mõeldistat ja Koostaja: J.Solepor 12.09.2022 