
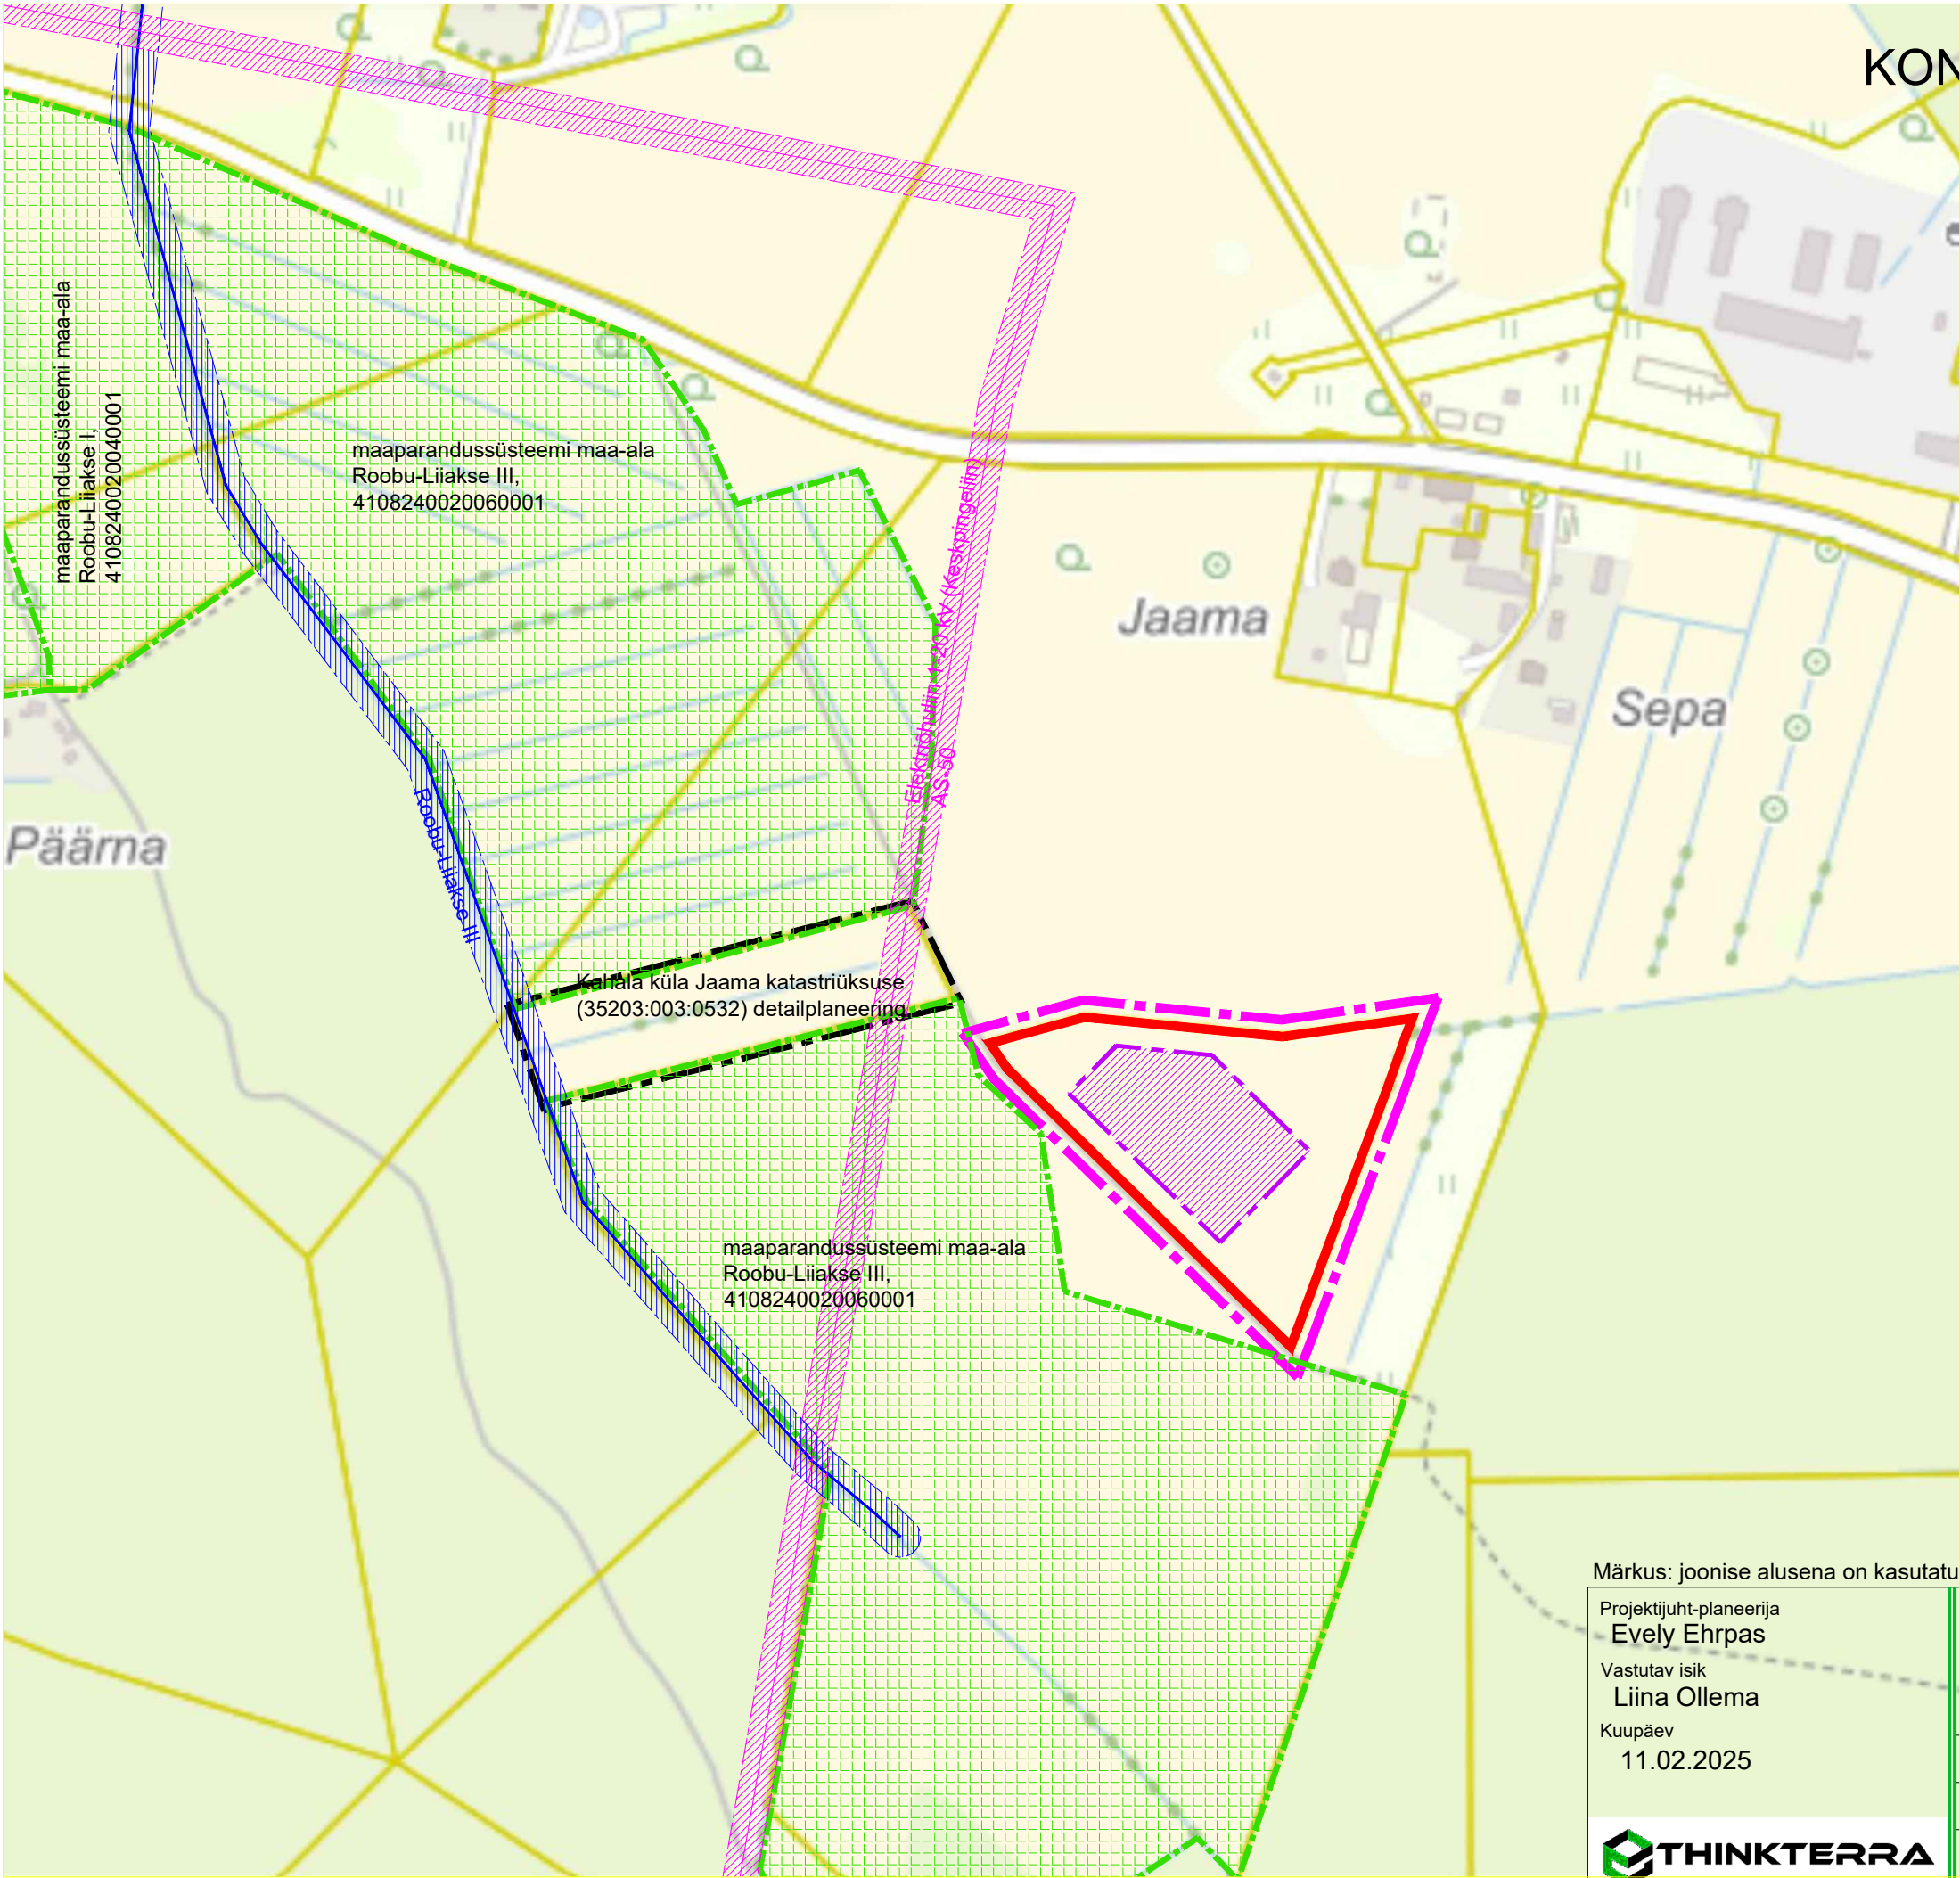


KONTAKTVÖÖNDI ANALÜÜS

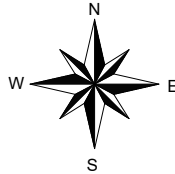

TINGMÄRGID

- planeeringuala piir
- plan. krundi piir
- kehtiv detailplaneering nimetusega
- plan. hoonestusala
- elektripaigaldise kaitsevöönd (alus: Ehitise kaitsevööndi ulatus, kaitsevööndis tegutsemise kord ja kaitsevööndi tähistusele esitatavad nõuded §10)
- maaparandussüsteemi eesvoolu kuni 10km² kaitsevöönd 12 m (alus: eesvoolu kaitsevööndi ulatus ja kaitsevööndis tegutsemise kord §2)
- maaparandussüsteemi ala

Märkus: joonise alusena on kasutatud Maa-ameti kaardi väljavõtet.

Projektijuht-planeerija Evely Ehrpas		Töö nimetus:	
Vastutav isik Liina Ollema		Harju maakonnas, Kuusalu vallas, Kahala külas Pae kinnistu detailplaneering	
Kuupäev 11.02.2025		Joonis: Kontaktvööndi analüüs	Möötkava: 1:4000
		Töö nr: 2-11/2024	Joonise nr: 3
		Huvitatud isik: Helina Kuuspalu	Detailplaneeringu koostamise korraldaja: Kuusalu Vallavalitsus
		ThinkTerra OÜ, registrikood: 16734833, info@thinkterra.ee, https://thinkterra.ee	

