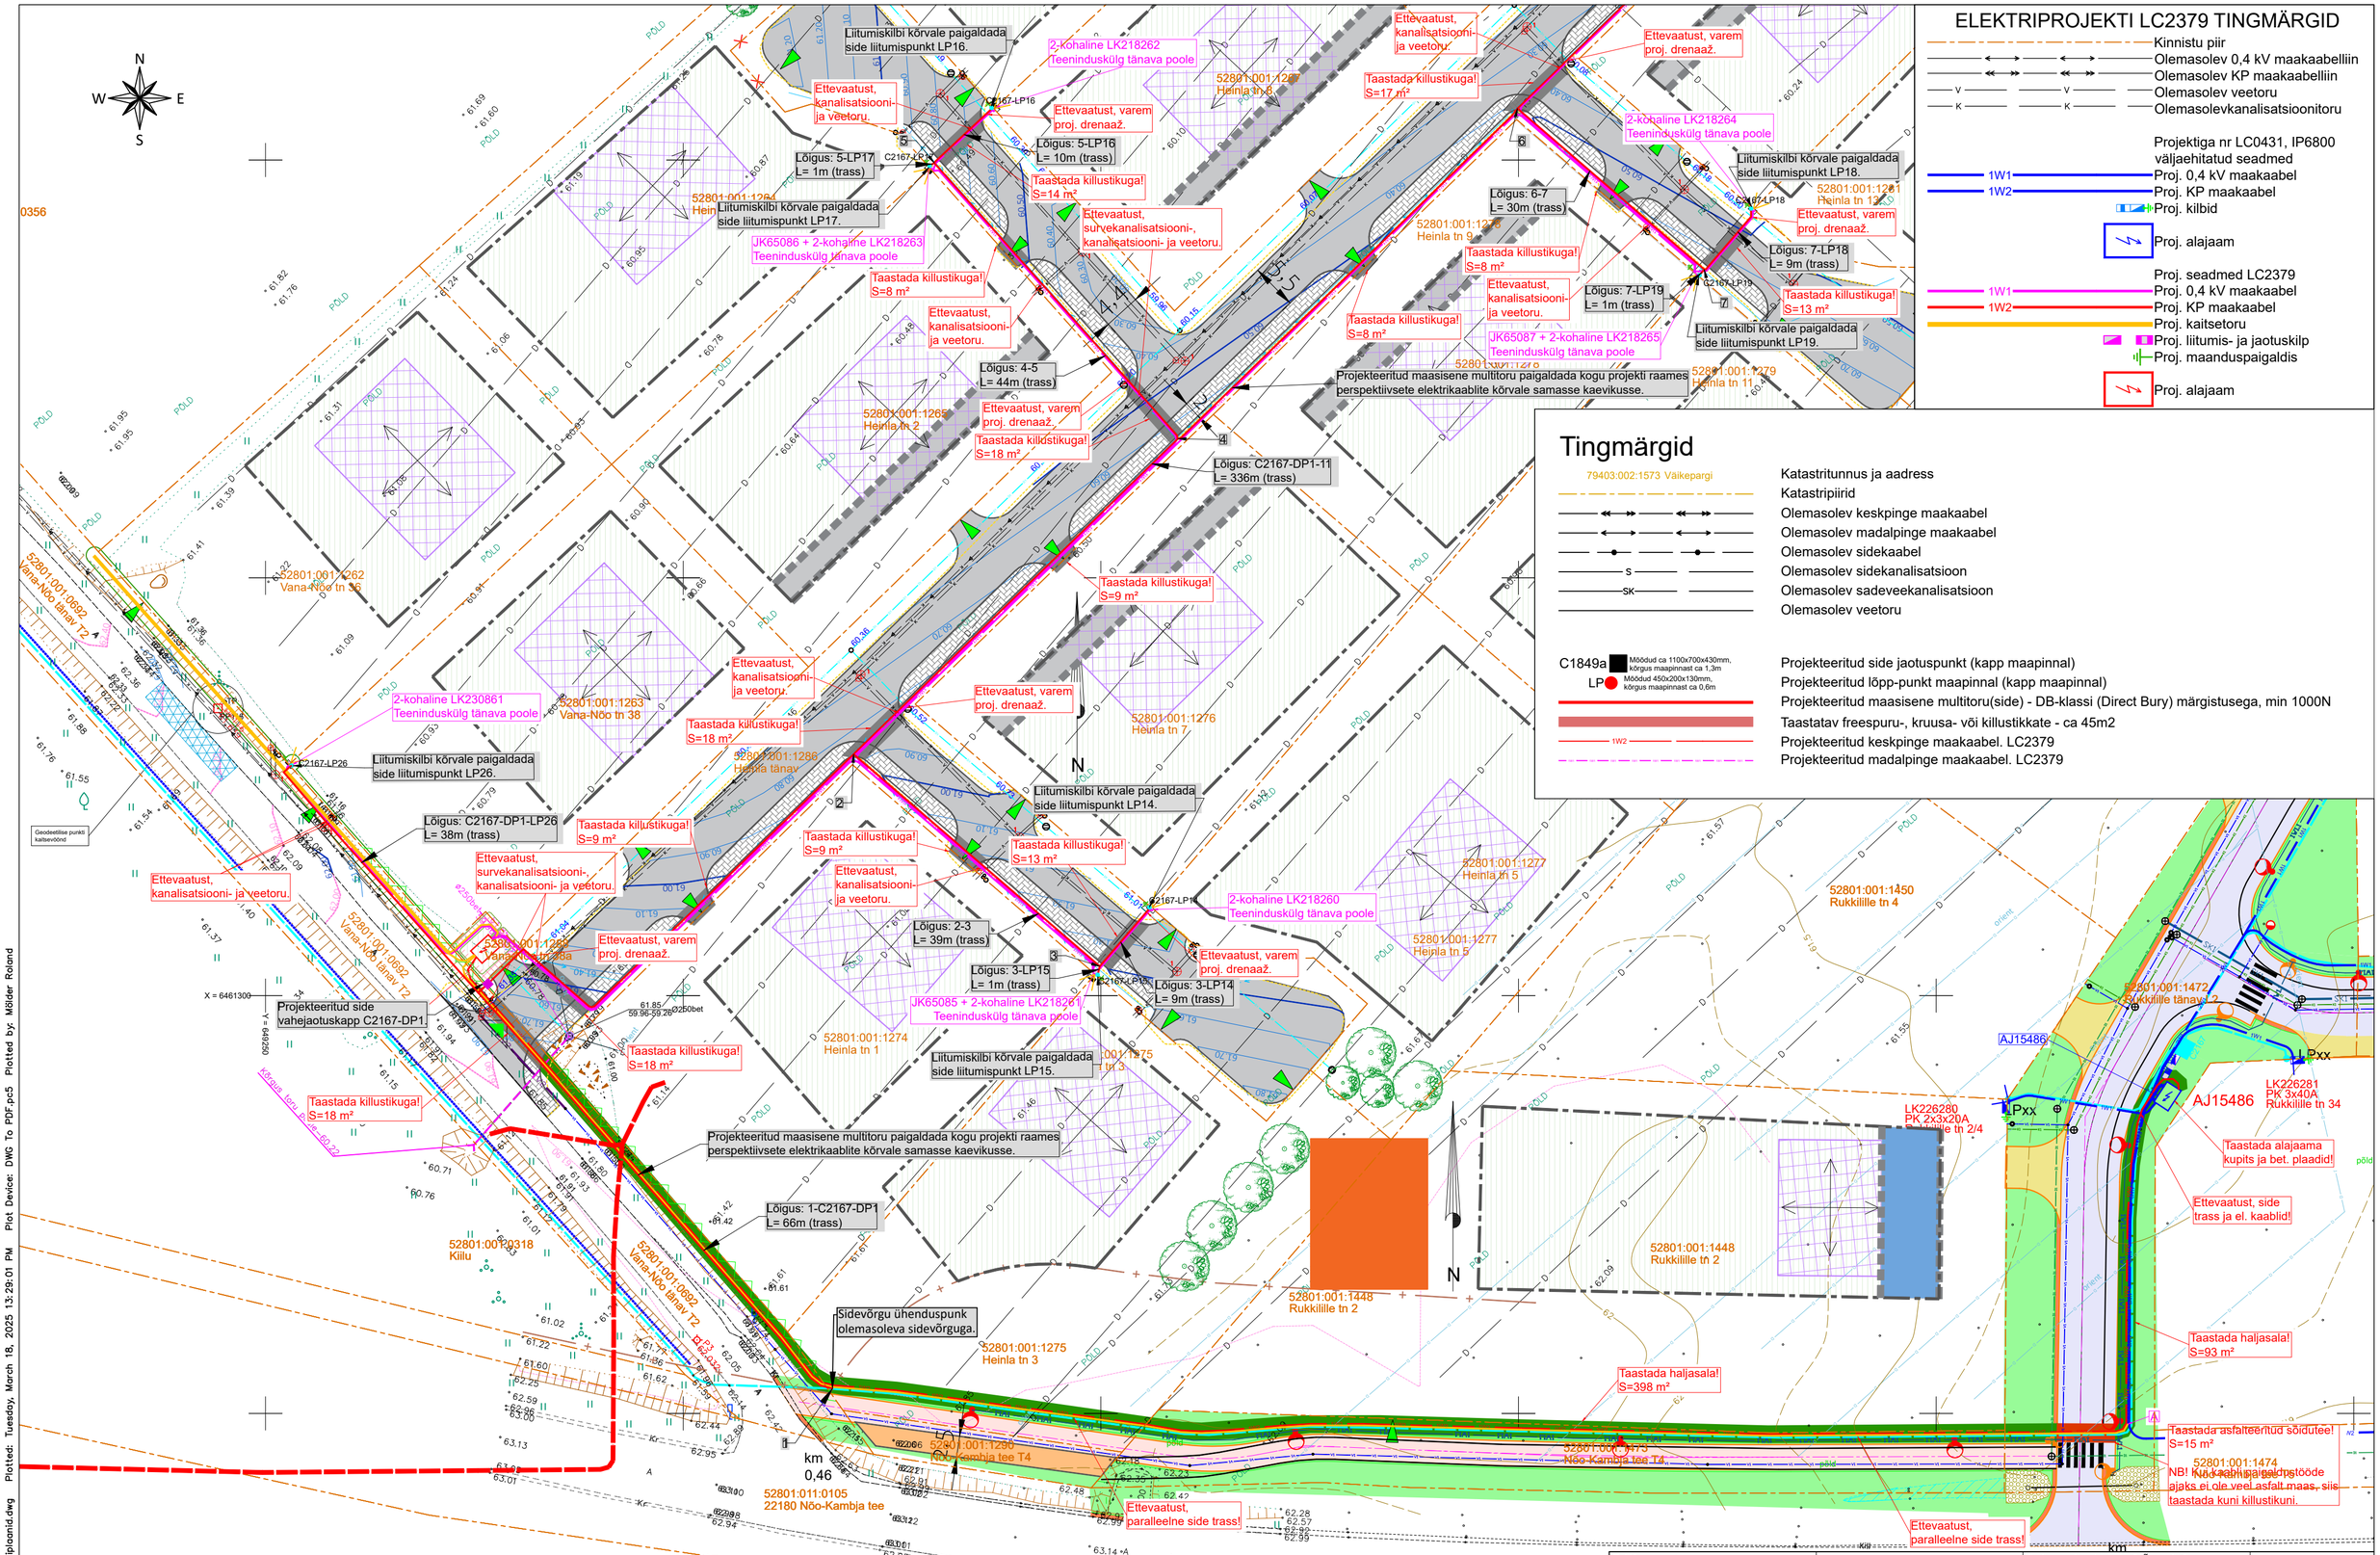

ELEKTRIPROJEKTI LC2379 TINGMÄRGID

- Kinnistu piir
- Olemasolev 0,4 kV maakaabelliin
- Olemasolev KP maakaabelliin
- Olemasolev veetoru
- Olemasolevkanalisatsioonitoru

Projektiga nr LC0431, IP6800 väljaehitatud seadmed

- 1W1 — Proj. 0,4 kV maakaabel
- 1W2 — Proj. KP maakaabel
- Proj. kilbid
- Proj. alajaam

Proj. seadmed LC2379

- 1W1 — Proj. 0,4 kV maakaabel
- 1W2 — Proj. KP maakaabel
- Proj. kaitsetoru
- Proj. liitumis- ja jaotuskilp
- Proj. maanduspaigaldis
- Proj. alajaam

Tingmärgid

- 79403:002:1573 Väikepargi — Katastritunnus ja aadress
- Katastripiirid
- Olemasolev keskpinge maakaabel
- Olemasolev madalpinge maakaabel
- Olemasolev sidekaabel
- S — Olemasolev sidekanalisatsioon
- SK — Olemasolev sadeveekanalisatsioon
- Olemasolev veetoru
- C1849a — Mõõdud ca 1100x700x430mm, kõrgus maapinnast ca 1,3m — Projekteeritud side jaotuspunkt (kapp maapinnal)
- LP — Mõõdud 450x200x130mm, kõrgus maapinnast ca 0,6m — Projekteeritud lõpp-punkt maapinnal (kapp maapinnal)
- Projekteeritud maasisene multitoru(side) - DB-klassi (Direct Bury) märgistusega, min 1000N
- Taastatav freespuru-, kruusa- või killustikkate - ca 45m2
- 1W2 — Projekteeritud keskpinge maakaabel. LC2379
- Projekteeritud madalpinge maakaabel. LC2379

Tellija: elektrilevi	enersense	Aadress: Lootuse tn 6 Õssu küla Kambja vald Tartumaa 61713	Kuupäev: 18.03.2025
		Reg nr: 11445550	Töö nr: VT2195
		Telefon: 526 0354	Joonise nr: 1
Töö nimetus:	Passiivse elektroonilise side juurdepääsuvõrgu rajamine. Nõo alevik, Tartu vald, Tartu maakond	e-mail: roland.molder@enersense.com	Mõõtkava: 1:500
		Projekteerija: Roland Mölder	
Joonise nimetus:	ASENDIPLAAN	Kontrollija: Siim Holtsmann	Muudatus: Ver 1

Filename: VT2195_Asendiplaanid.dwg Plotted: Tuesday, March 18, 2025 13:28:01 PM Plot Device: DWG To PDF.pc5 Plotted by: Mölder Roland