


Isikliku kasutusõigusega koormatava ala plaan
Harjumaa, Nissi vald, Kivitammi küla Tammiku, reg. nr. 14069802
M 1:500

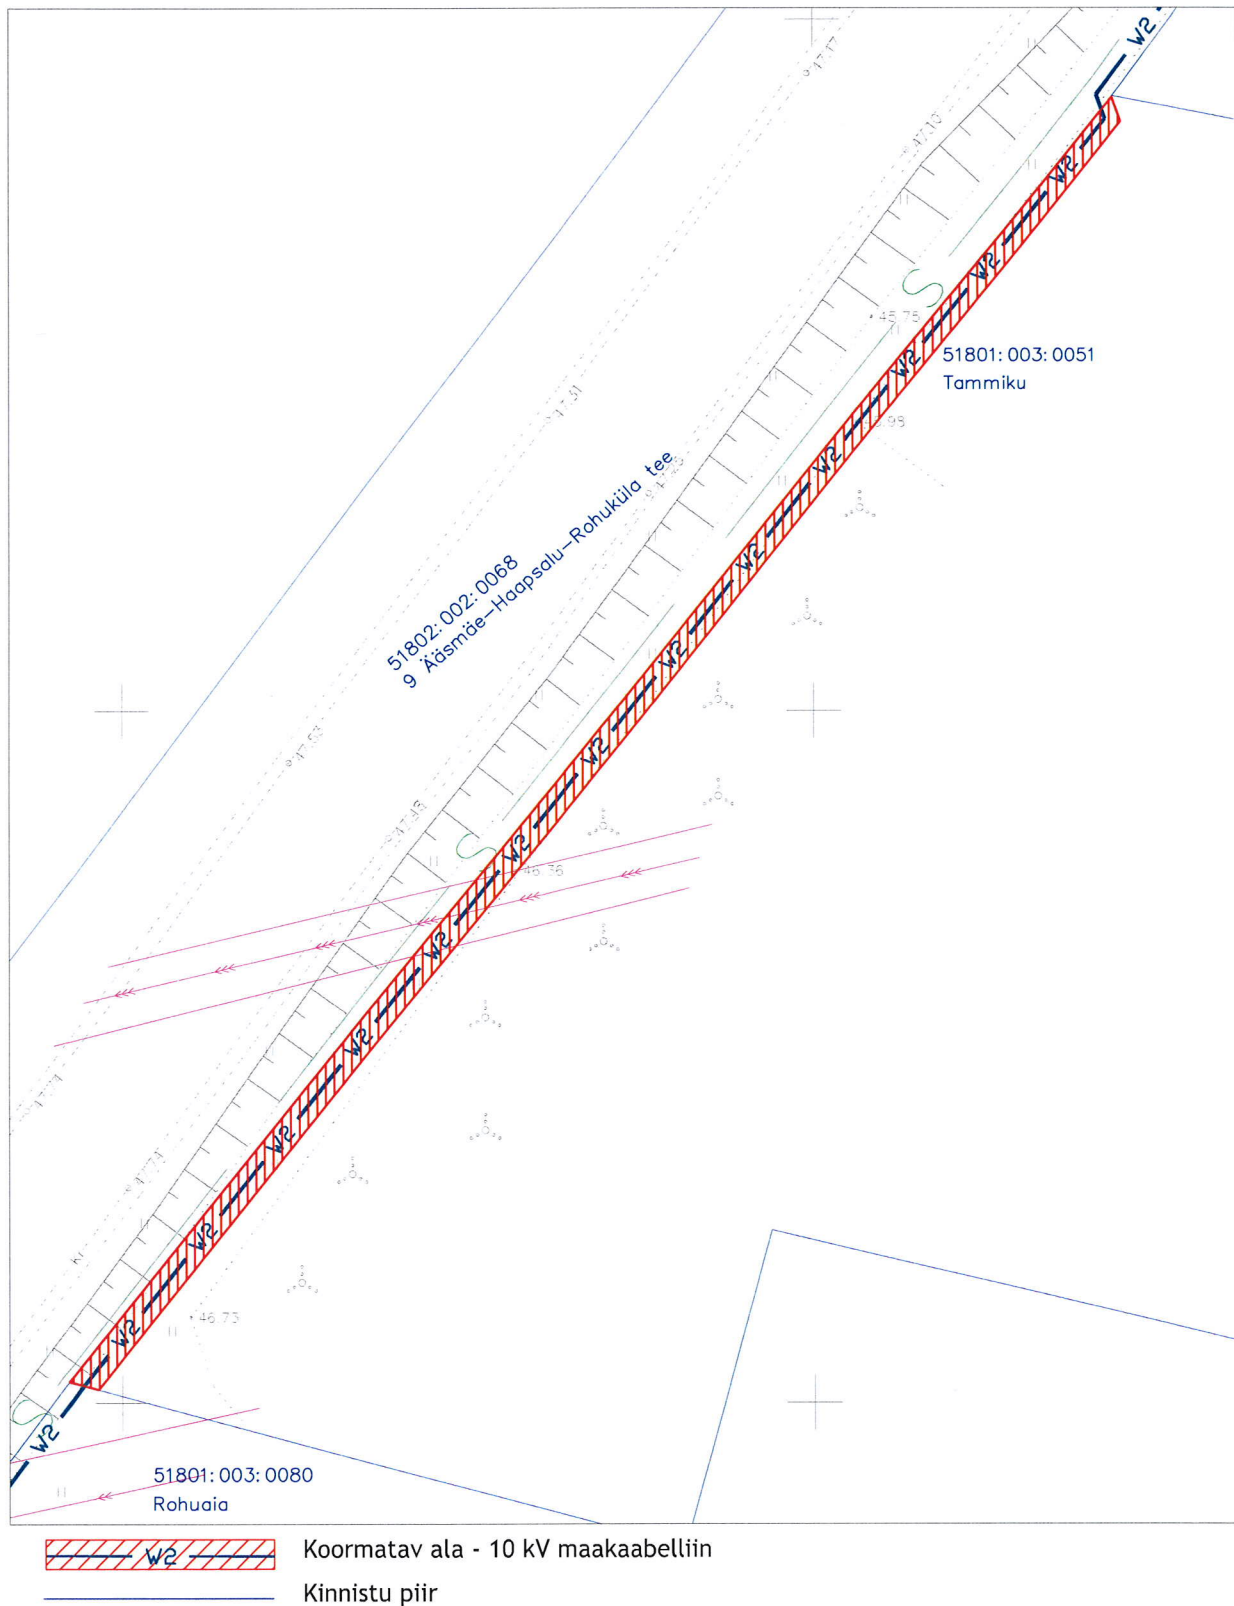

kasutusõiguse ala 215 m²

kaitsevöönd maakaabelliinil 1 m mõlemale poole liini äärmisest kaablist

Koostas: Liina Randvoo
Keskonnaprojekt OÜ projekteerija