Tingmärgid:

	- proj. sõidutee äärekivi 800(1000)*290*150
	- proj. kõnnitee äärekivi 1000*200*80
	- allalastud äärekivi
	- jalgtee
	- projekteeritud drenaaž / drenaažikaev / restkaev
	- teemärgis 911
	- geoloogiline puurauk
	- asfaltkate serv / asfaltkate
	- tugipeenra serv / kruuskattega tugipeenar
	- nõlva ja maapinna lõikejoon, täitel / süvendil
56.92	- kraavi puhastamine (kraav), kraavi põhja kõrgus
	- truup mahasõidule
57.85	- vert. planeering, samakõrgusjooned

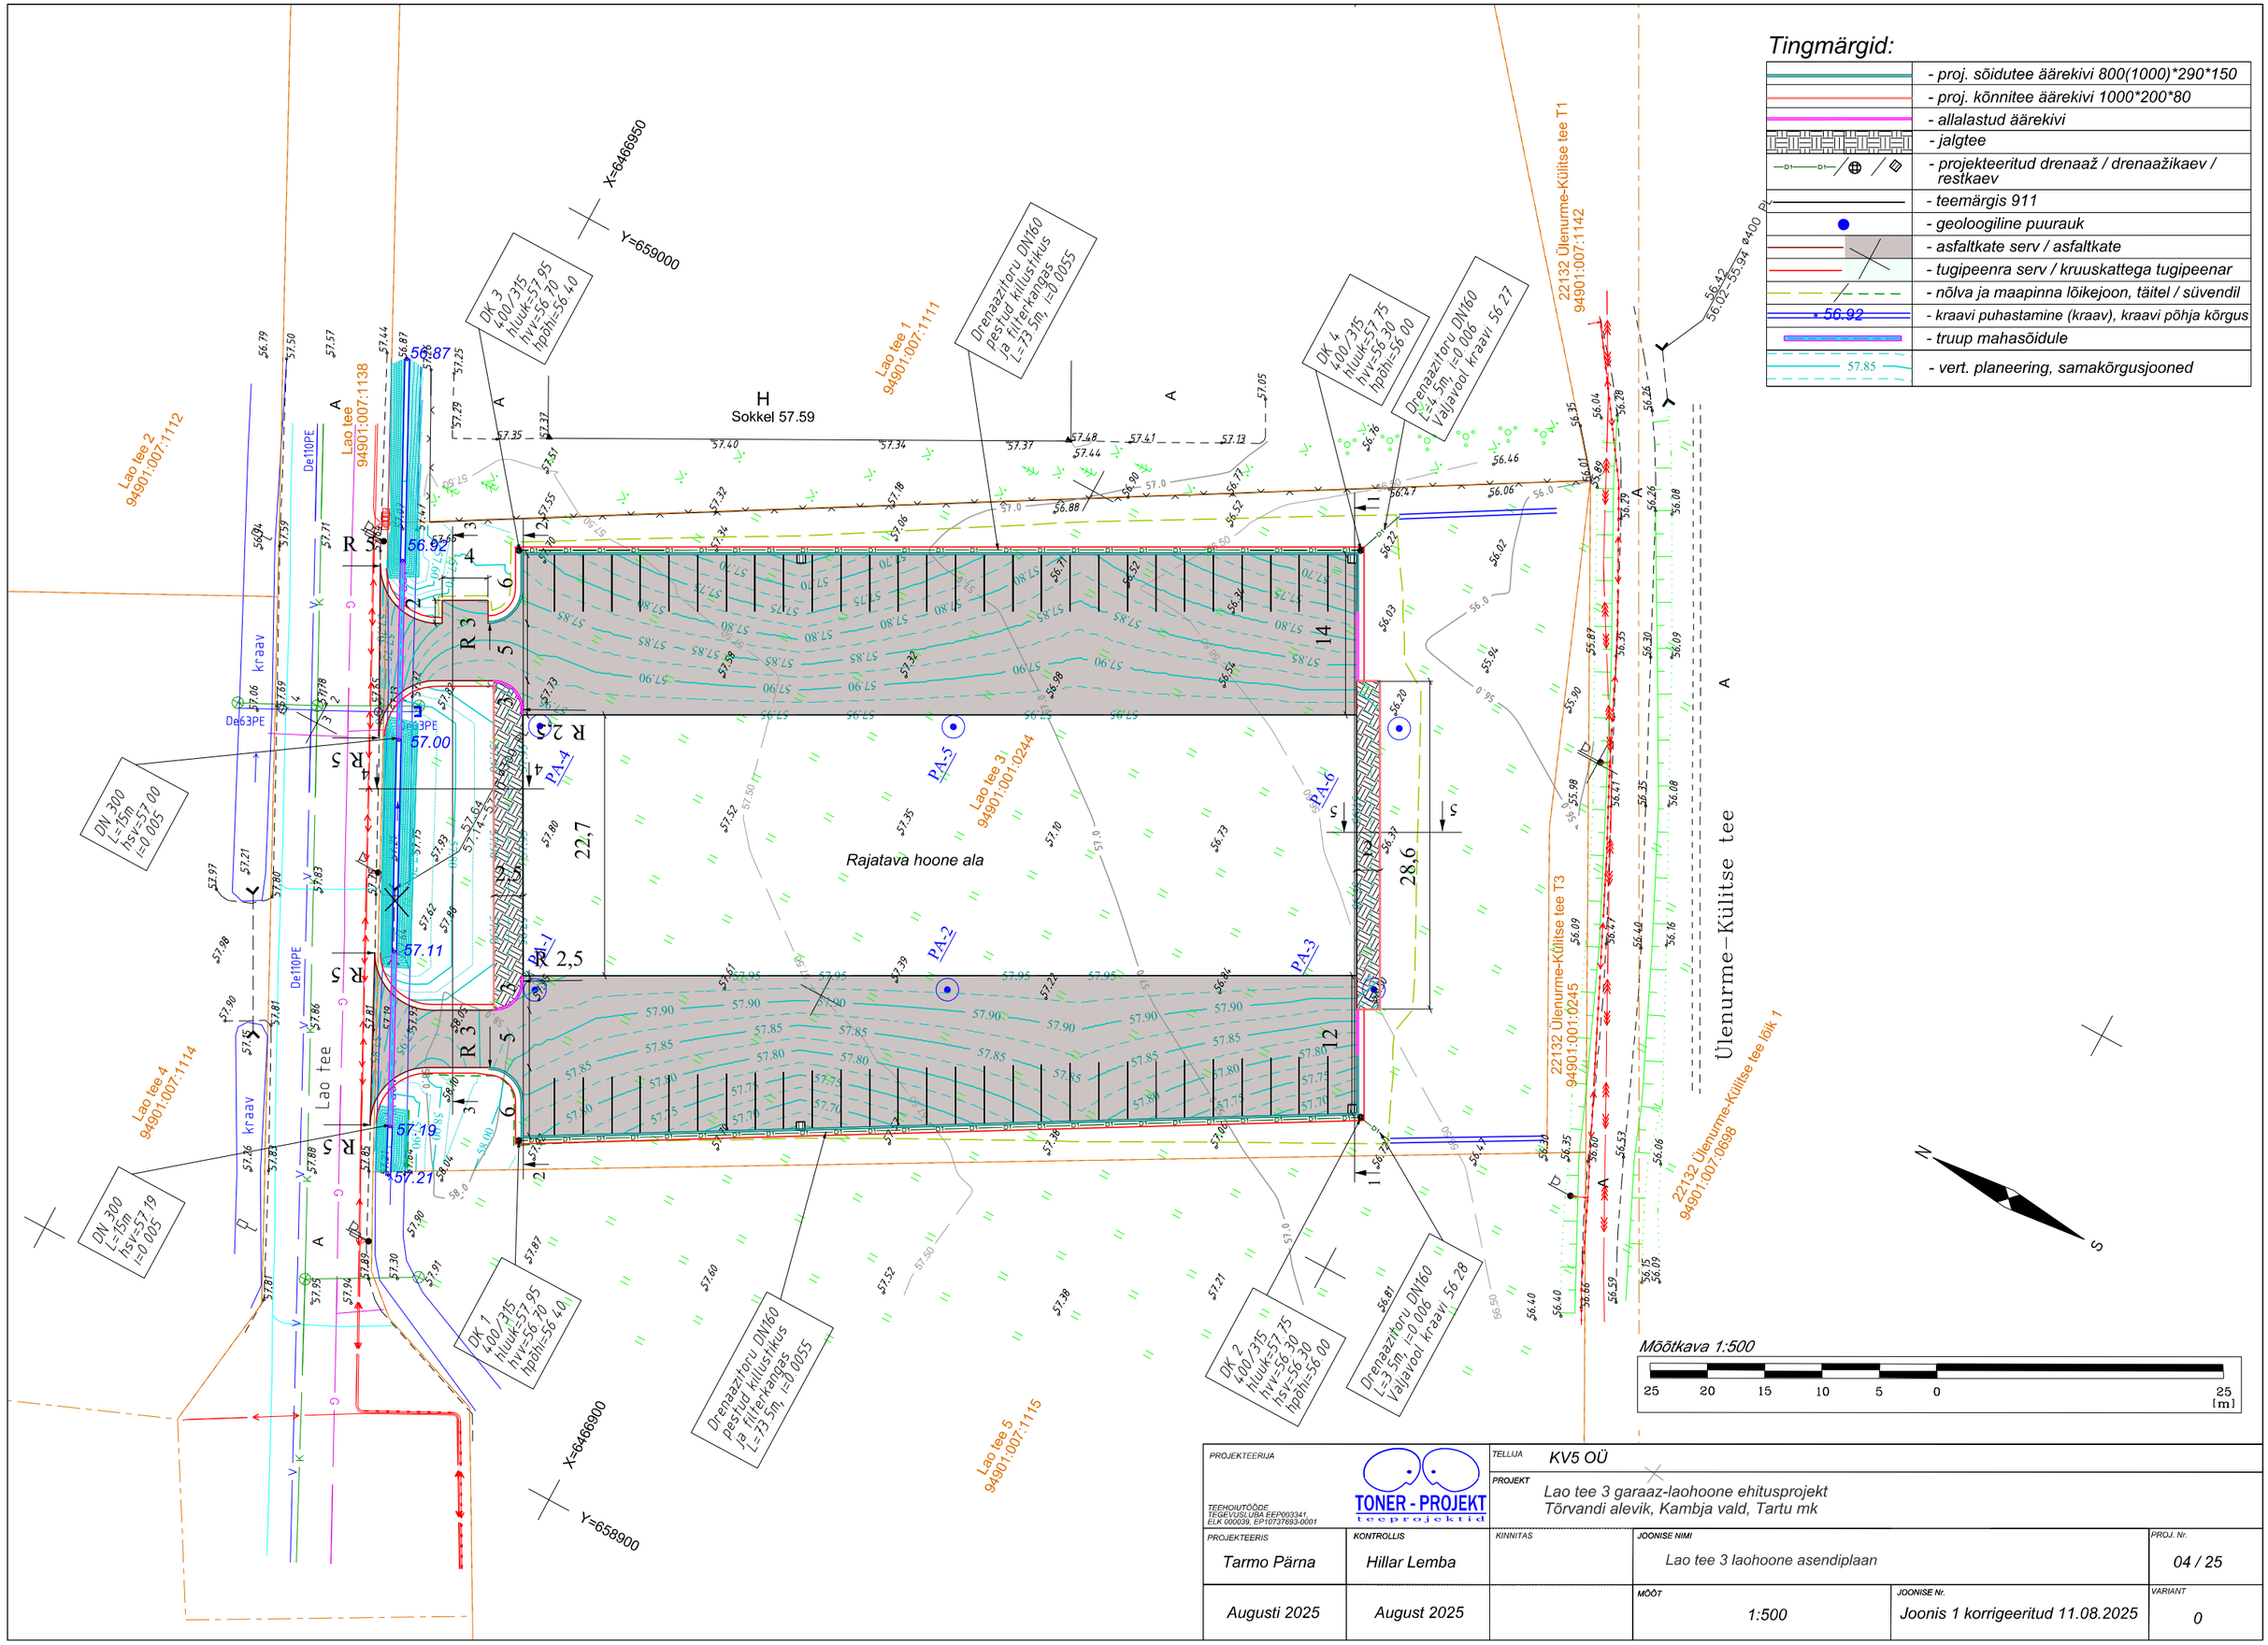

Mõõtkava 1:500

25 20 15 10 5 0 25 [m]

PROJEKTEERIJA: TOENER - PROJEKT teeprojektid TEEHOIUTÖÖDE TEGEVUSLUBA EEP003341, ELK 000039, EP10737693-0001		TELLIJA: KV5 OÜ		
		PROJEKT: Lao tee 3 garaaz-laohoone ehitusprojekt Tõrvandi alevik, Kambja vald, Tartu mk		
PROJEKTEERIS: Tarmo Pärna	KONTROLLIS: Hillar Lemba	KINNITAS:	JOONISE NIMI: Lao tee 3 laohoone asendiplaan	PROJ. Nr.: 04 / 25
Augusti 2025	August 2025		MÕÕT: 1:500	JOONISE Nr.: Joonis 1 korrigeeritud 11.08.2025	VARIANT: 0