


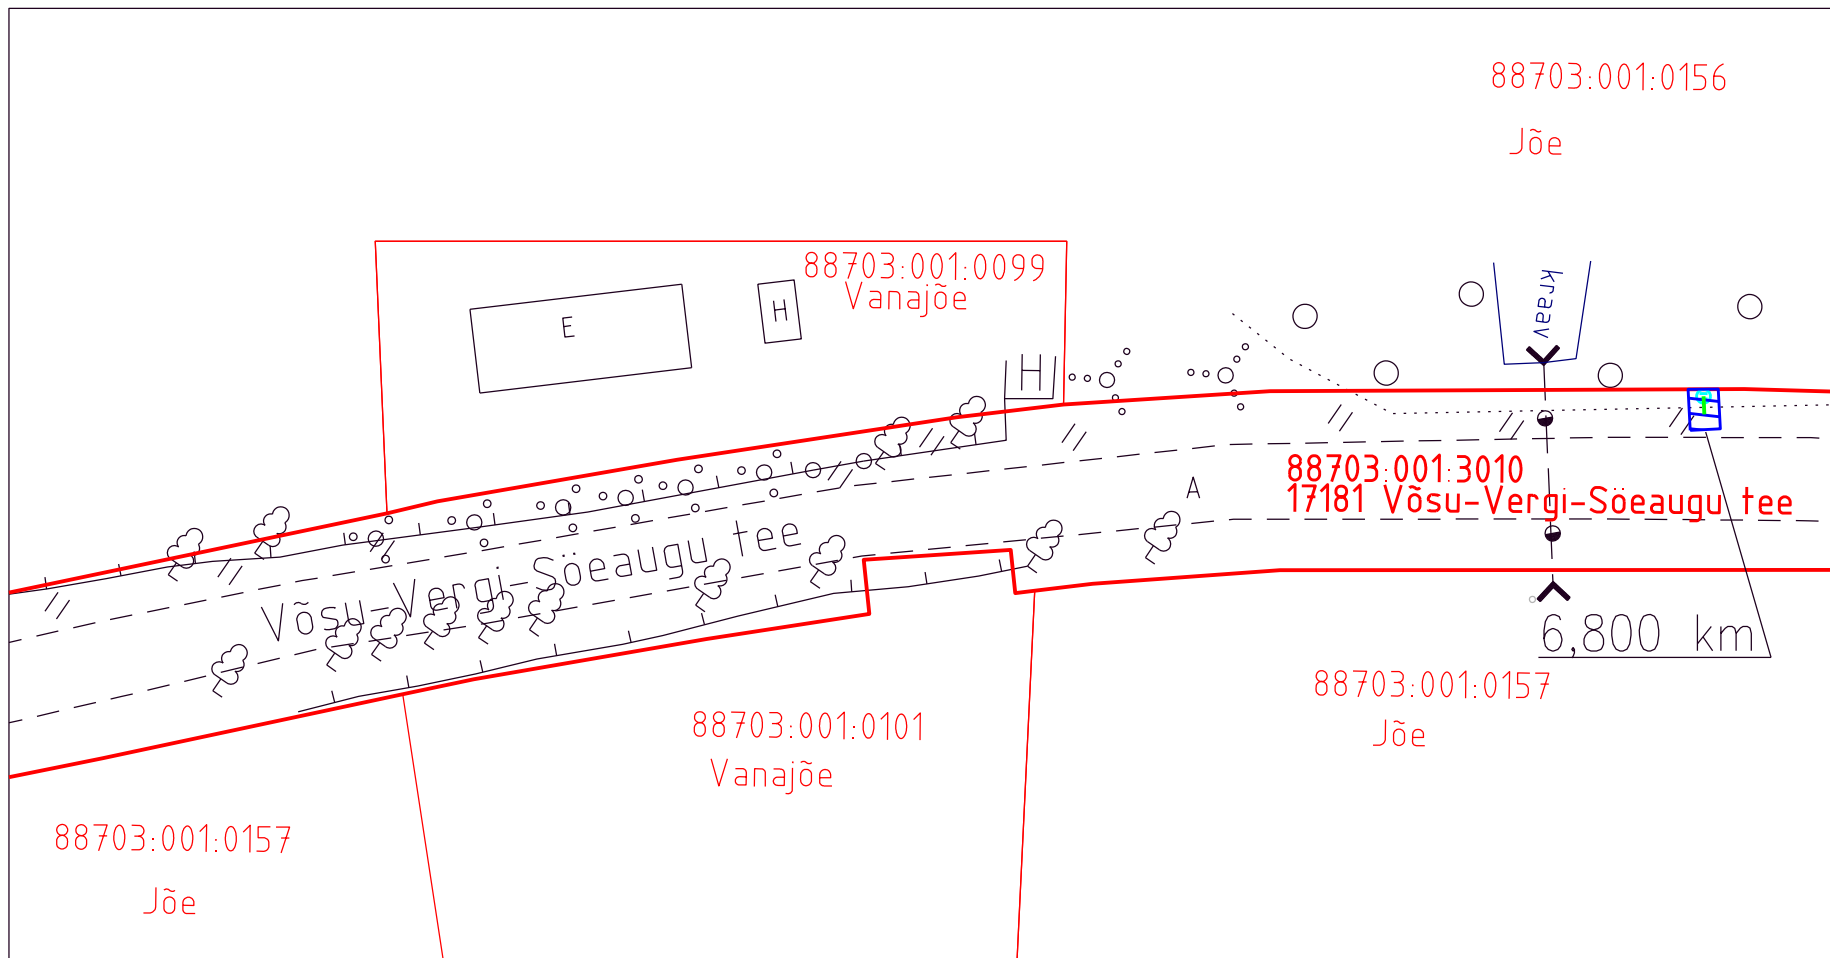




Isikliku kasutusõiguse ala plaan LISA 1
 Lääne-Viru maakond, Haljala vald, Lahe küla, 17181 Võsu-Vergi-Söeaugu tee
 katastritunnus 88703:001:3010, registriosa 8433550



M 1 : 500

-  — Isikliku kasutusõiguse ala 5m2
-  — Katastriüksuse piir
-  — Naaberkatastriüksuste piirid
-  — Projekteeritud elektroonilise side võrgu liinirajatis pikkusega 1 m
-  — Projekteeritud sidekaev

/allkirjastatud digitaalselt/