


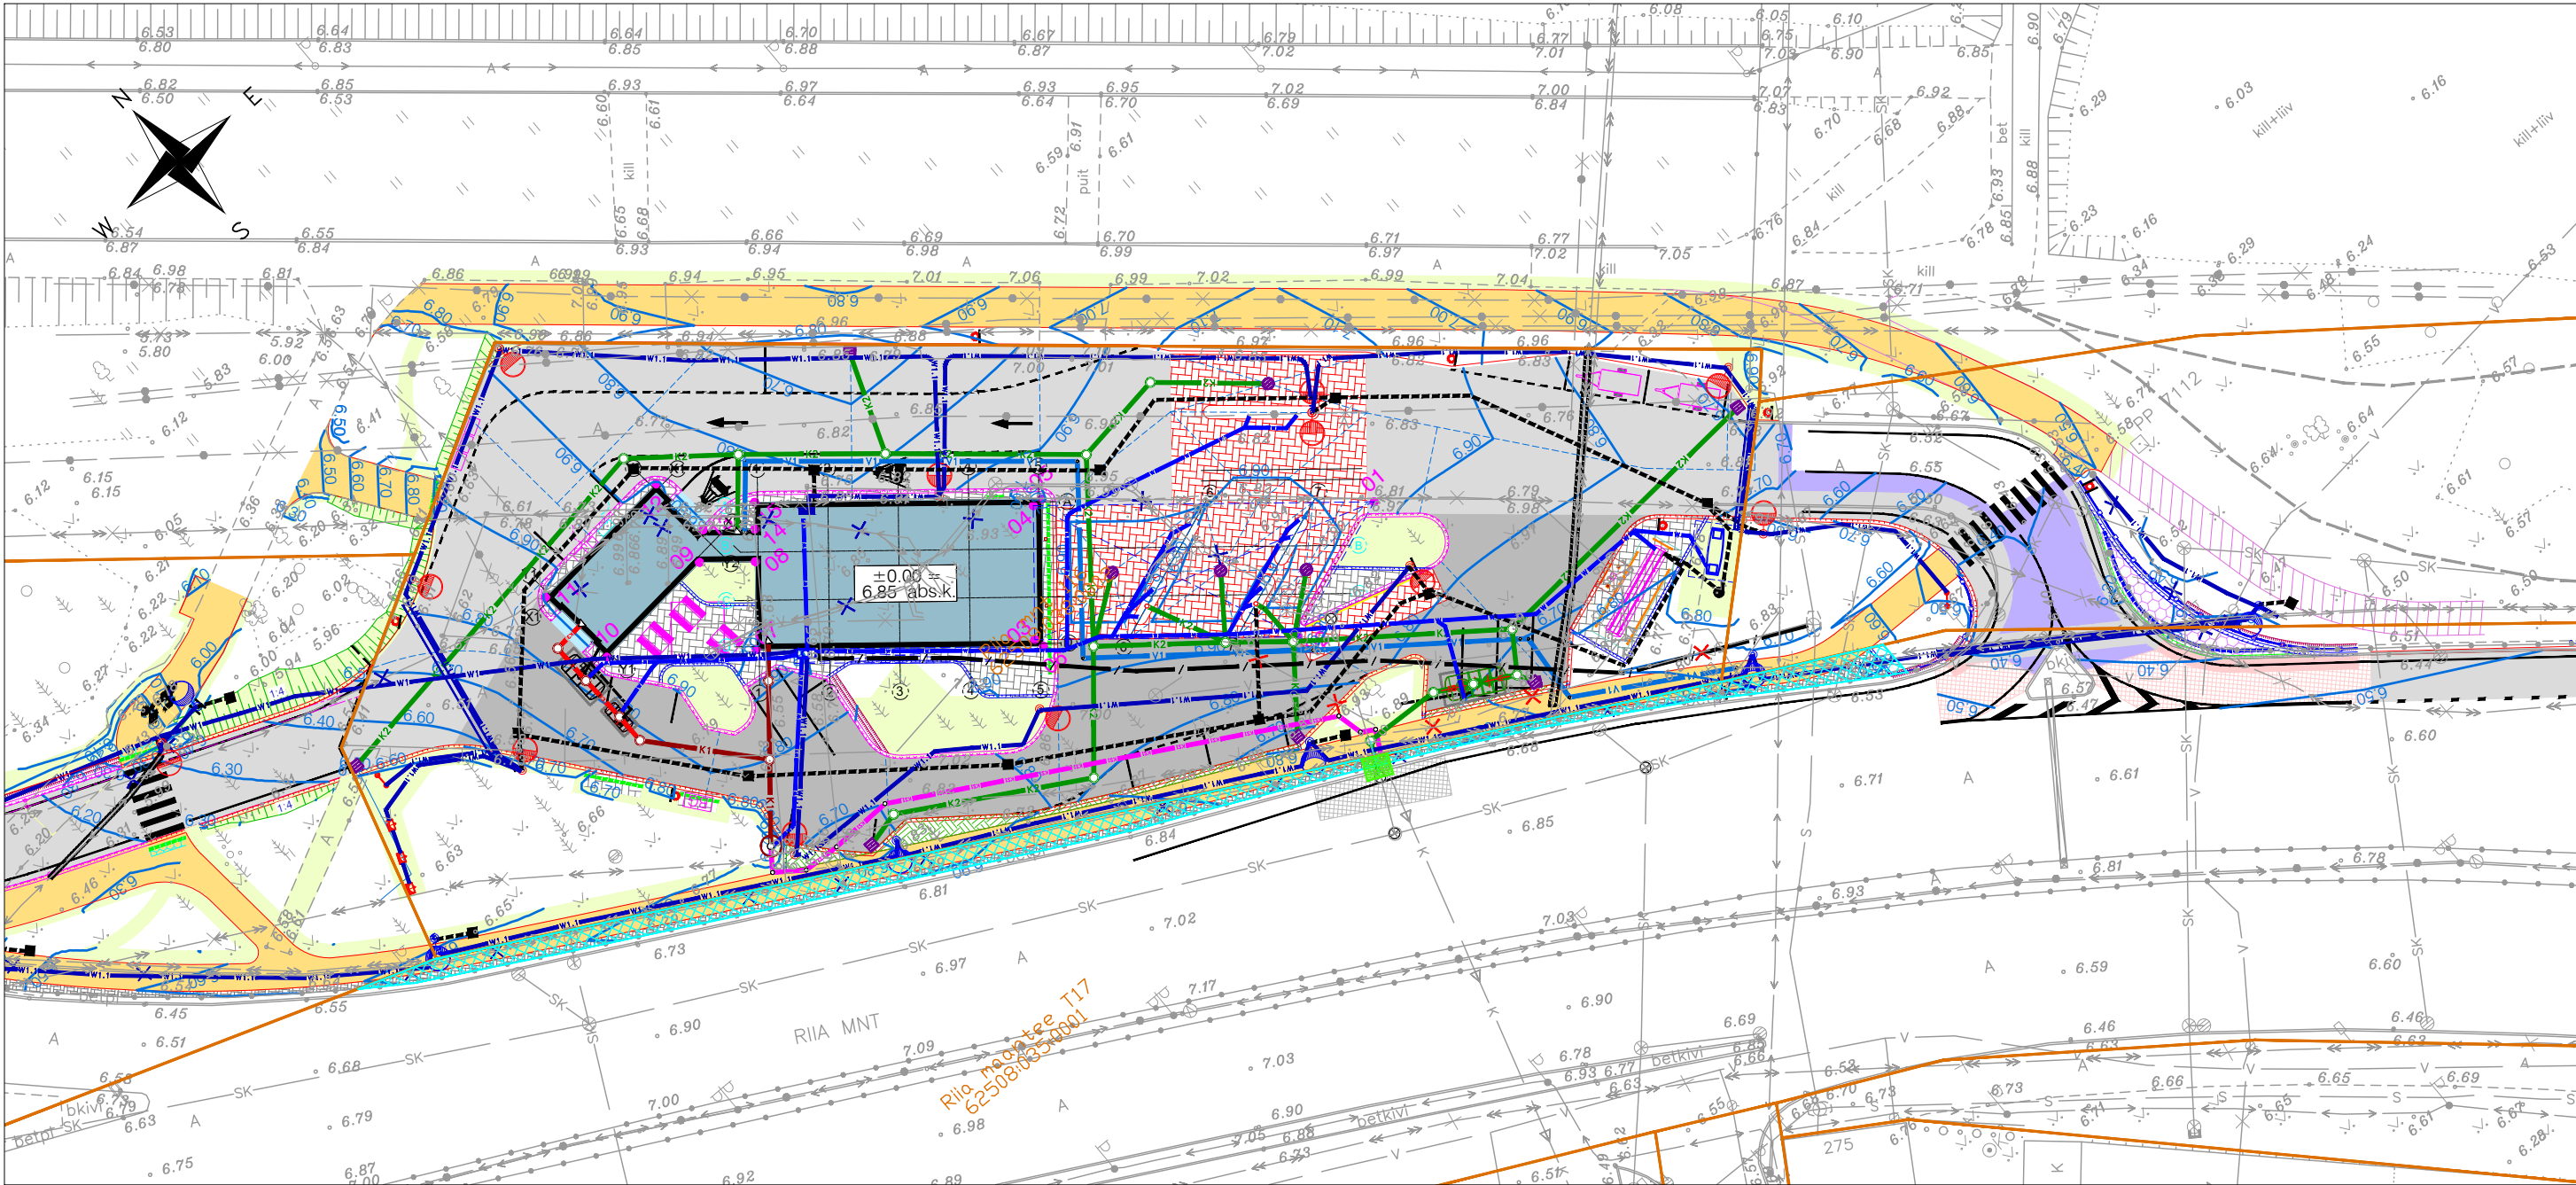

TINGMÄRGID

- Kinnistu piir
- Projekteeritud keskpinge kaabelliin
- Projekteeritud madalpinge kaabelliin
- Projekteeritud tänavavalgustuse kaabelliin
- Projekteeritud sadevee kanalisatsioon
- Kergliiklustee kasutusõigusega ala
- Tehnovõrgu kasutusõigusega ala

Jrk nr	Kinnistu registriosa number	Katastriüksuse tunnus, nimi ja sihtotstarve	Asukoht riigitee suhtes	Kasutusõiguse ala (m²)
1	7027750	62508:035:0001 Riia maantee T17 transpordimaa	1930 Ühendustee km 0.45 - 0.57	152
2	7027750	62508:035:0001 Riia maantee T17 transpordimaa	1930 Ühendustee km 0.49	3

ADDRESS: Võru tn 176, 50112 TARTU
info@5dehitus.ee
REG. NR. EEG000327

Isikliku kasutusõiguse seadmine, Riia maantee T17

OBJEKT: 62508:035:0001

AMET	NIMI	ALLKIRI	KP.
KOOSTAS	C. PINTSON		08.12.22

ASUKOHT: Pärnu maakond, Pärnu linn
Tee nr 1930

LEHT: 1

MÕÖT: 1:500

JOONIS: IKÕ seadmise ala plaan