


# Isikliku kasutusõiguse seadmise plaan

IKÕ ala pos nr	Registriososa nr, KV kood	Katastriüksuse tunnus, nimi ja sihtotstarve	Ala pindala (m2)
1	3251750, KV11291	30402:001:0011, 15 Tallinn-Rapla-Türi tee T1 transpordimaa	59
2	3251750, KV11291	30402:001:0011, 15 Tallinn-Rapla-Türi tee T1 transpordimaa	115

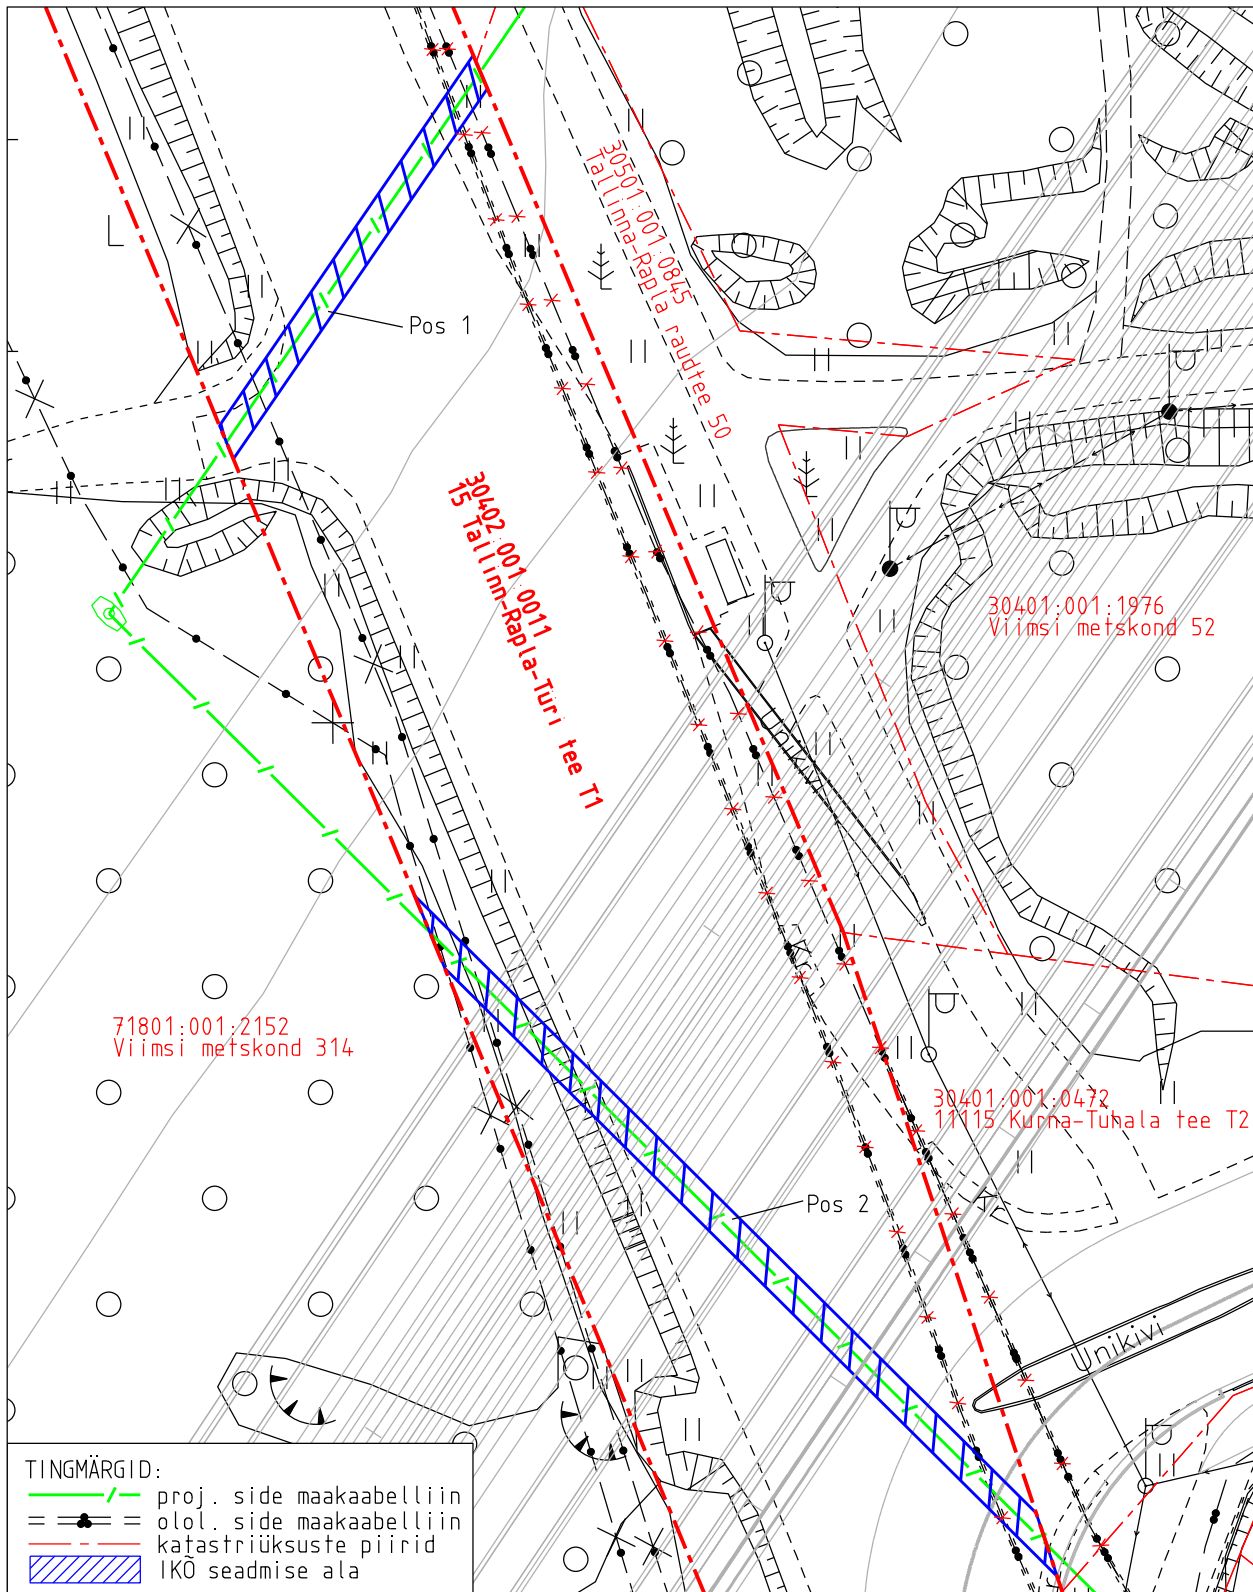

Projekti nimetus	Kangru liiklussõlme ja Rail Balticut ületavate viaduktide ehitustööd			Töö nr
Projekti koostaja	Plaani koostaja	Mõõtkava	Leht	Kuupäev
GRK Eesti AS	A. Jankovskaja	1:500	3-1	26.03.2025