

0,4 kV maakaabi ristumine kinnisel meetodil 11115 Kurna-Tuhala teega km 0,30

Märkused:



1. Enne kaevetööde algust taotleda tööde teostamise luba.
1. Ol. olevate ja proj. kaablite sügavuse andmed puuduvad.
2. Tehnovõrkude sügavused on orienteeruvad!  
Enne kaevamist kutsuda kohale tehnovõrkude valdajad või omanikud sügavuste täpsustamiseks!

30401:001:1976  
Viimsi metskond 52

30401:001:1966  
11115 Kurna-Tuhala tee T9

30401:001:0472  
11115 Kurna-Tuhala tee T2

30401:001:2214  
Kullerkupu tänav T10

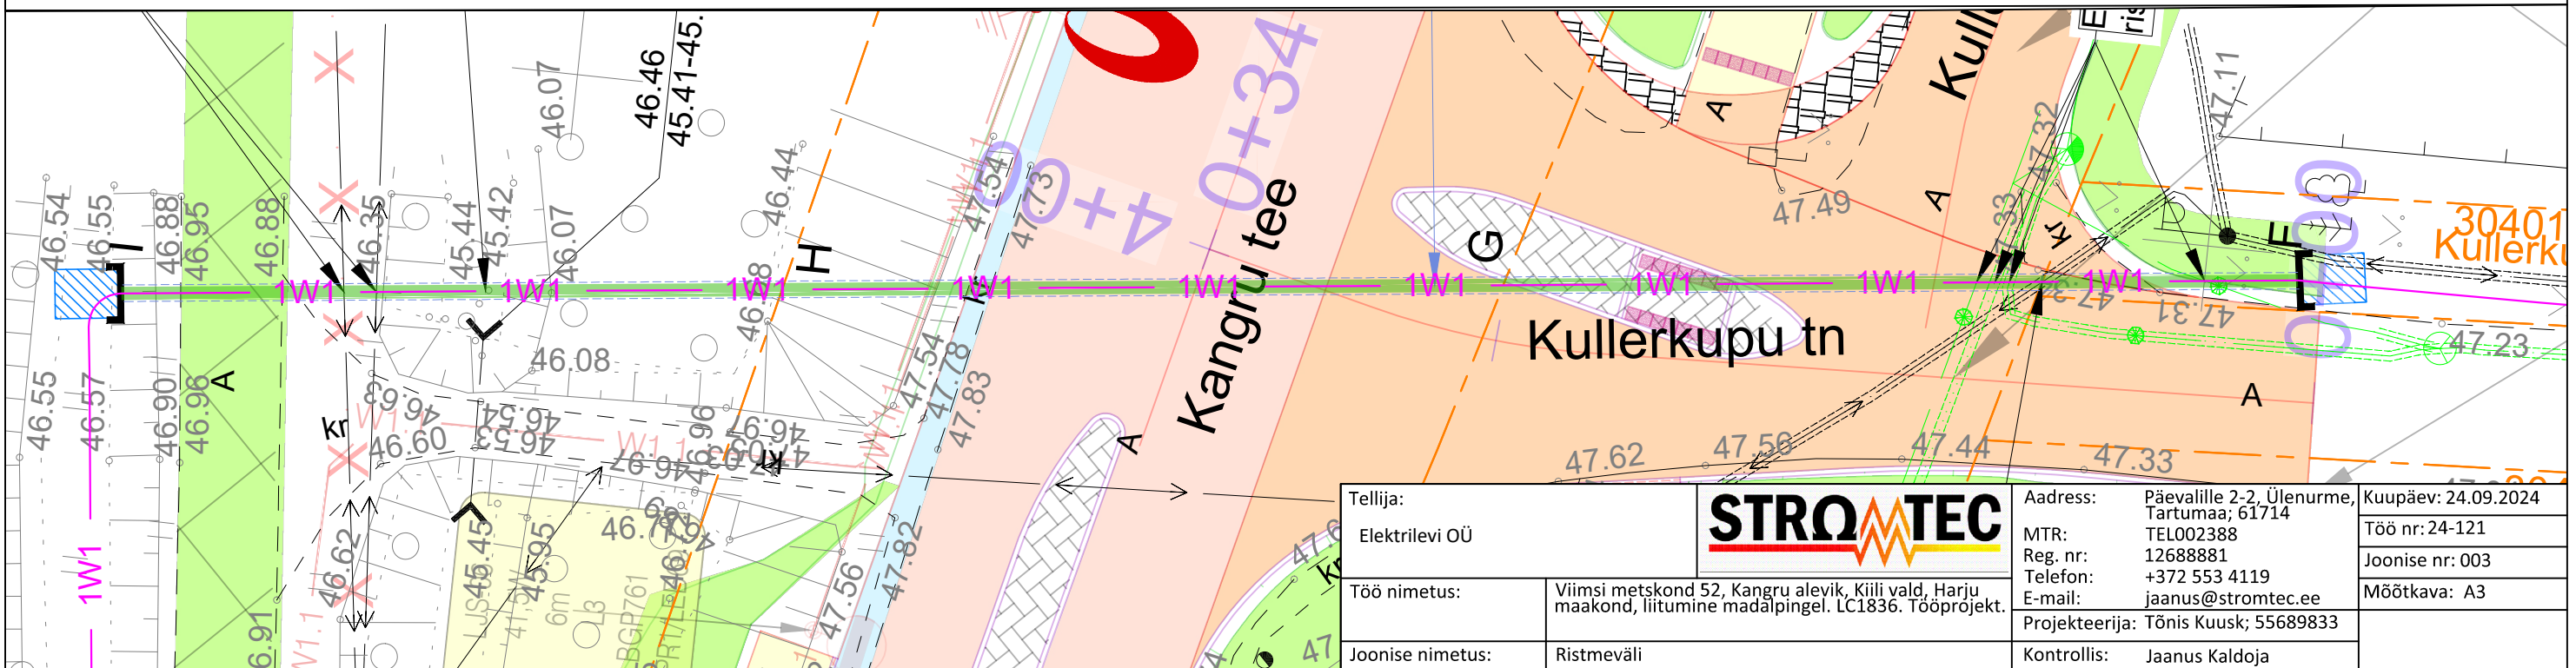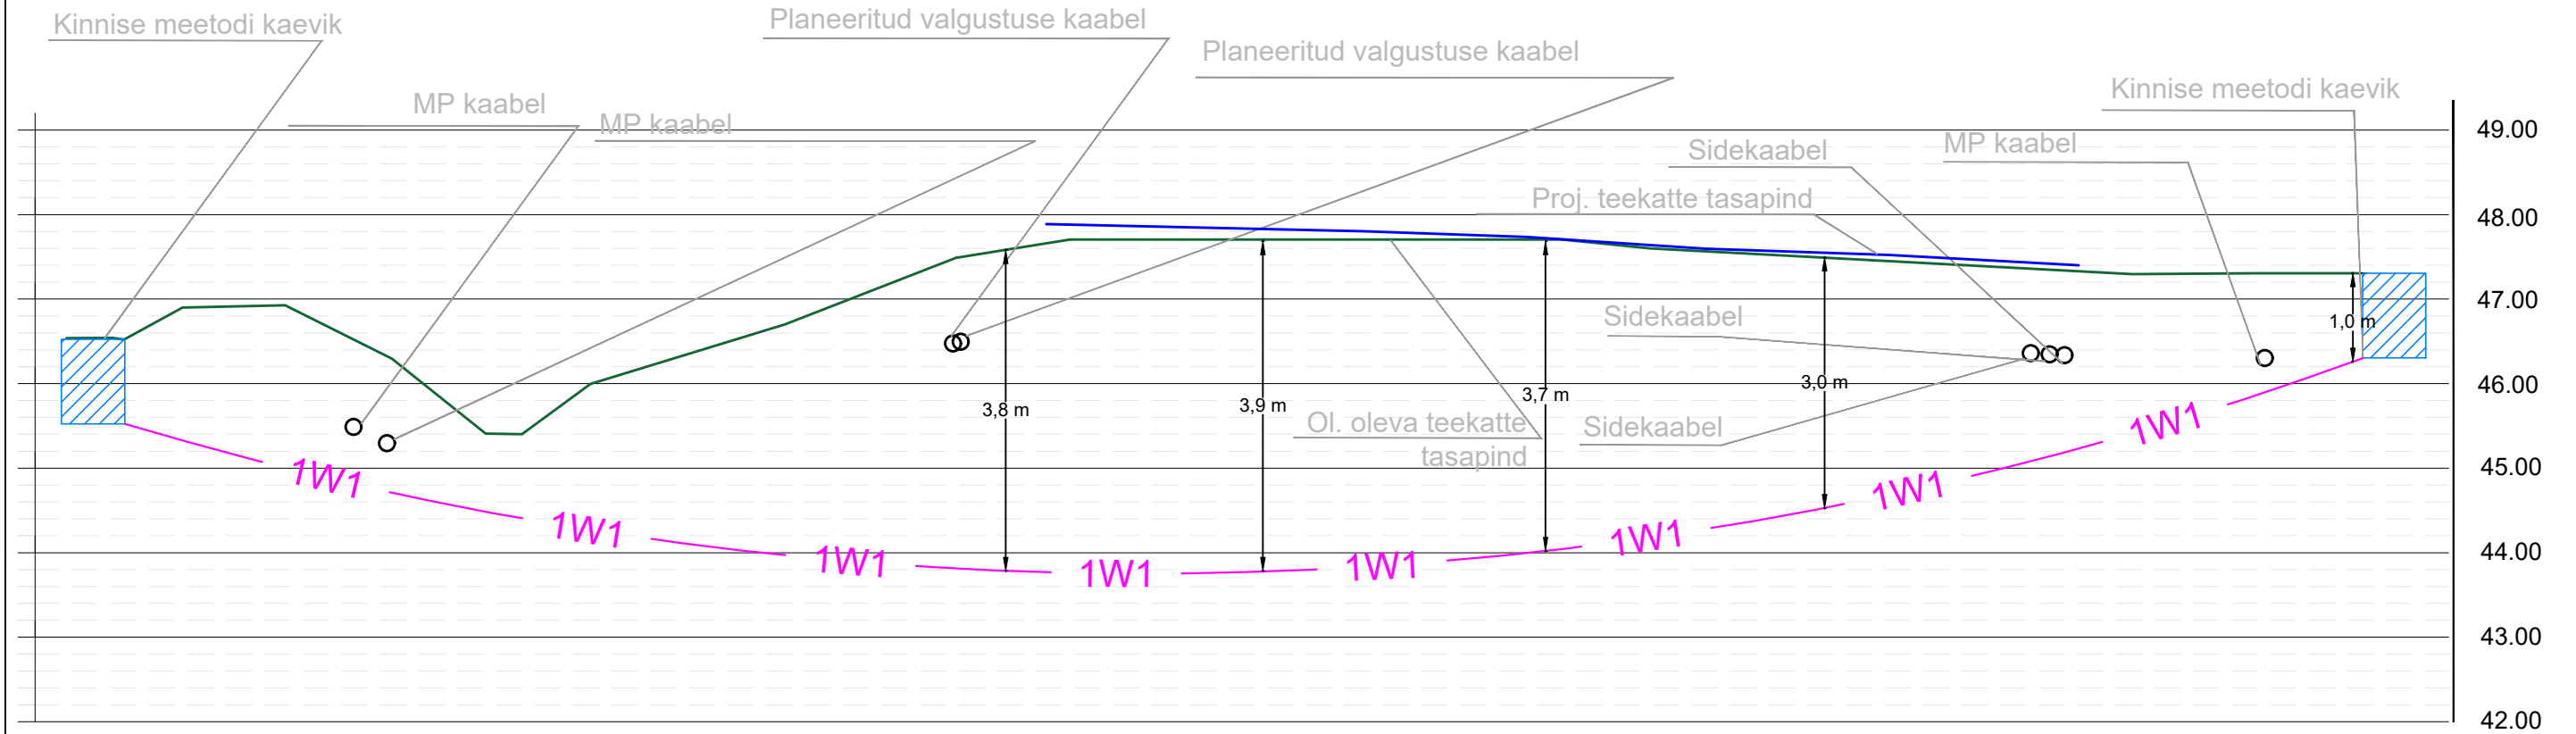

Tellija:	Elektrilevi OÜ		Aadress:	Päevalille 2-2, Ülenurme, Tartumaa; 61714	Kuupäev:	24.09.2024
Töö nimetus:	Viimsi metskond 52, Kangru alevik, Kiili vald, Harju maakond, liitumine madalpingel. LC1836. Tööprojekt.		MTR:	TEL002388	Töö nr:	24-121
Joonise nimetus:	Ristmävli	Reg. nr:	12688881	Joonise nr:	003	
		Telefon:	+372 553 4119	Mõõtkava:	A3	
		E-mail:	jaanus@stromtec.ee			
		Projekteerija:	Tõnis Kuusk; 55689833			
		Kontrollis:	Jaanus Kaldoja			