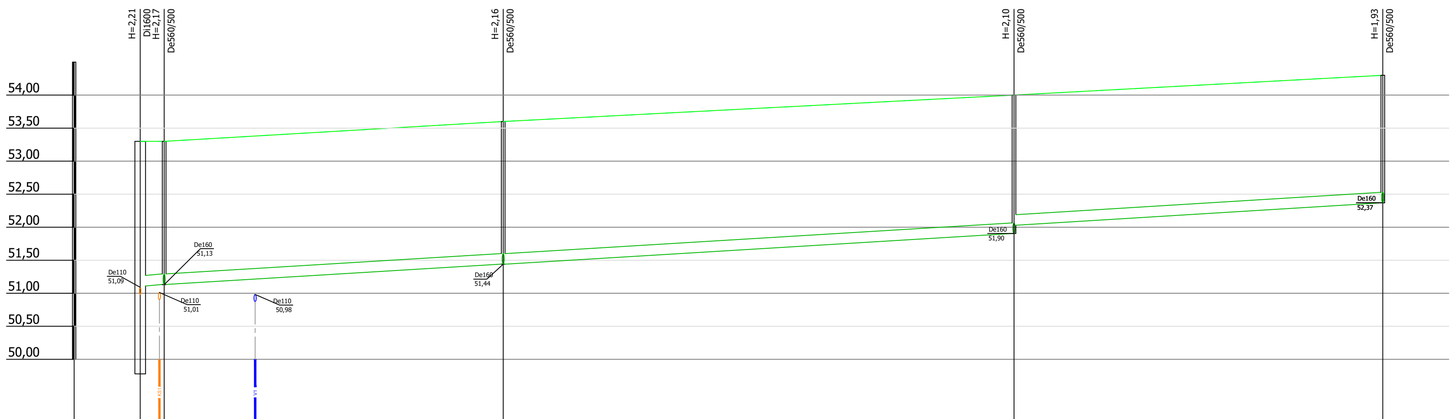

Mhor: 1:500
Mver: 1:50

KAEVU TÄHIS	Puhja_RKP_006	K-55	K-54	K-53	K-52
OLEMASOLEVA MAAPINNA KÕRGUS (m ABS)	53,30	53,30	53,60	54,00	54,30
PROJEKTEERITUD MAAPINNA KÕRGUS (m ABS)	53,30	53,30	53,60	54,00	54,30
TORU RAJAMISSÜGAVUS	2,03	2,01	2,00	1,94 1,81	1,77
LANG		0,006			188,1m
TORU MATERJAL	PVC SN8 De160 - 188,1m				
VAHEKAUGUSED (m)		3,6	51,3	77,3	55,8
SIRGESTATUD TRASSI PLAAN		90°	90°	180°	

Märkused

1. Torustike asukoht vt joonis VKV-4-02
2. Tingmärgid vt joonis VKV-4-01
3. Ehituskaeviku tüüpristlõiked vt joonis VKV-6-01

Muudatuse nr| Kuupäev| Projekteerija| Selgitus:

Altren Projekt OÜ
MTR nr REP000872 reg 21.02.2014
Vana-Hanna, Suur-Rakke küla Elva vald
Tartumaa 61102
Tel: +372 7387723

Tellija: AS Emajõe Veevärk

Ehitusprojekti koostaja: Altren Projekt OÜ

Töö nimetus: Puhja asula veer ja kanalisatsioonisüsteemide rajamine, I etapp

Joonise nimetus: Reoveekanalisatsioonitorustiku pikiprofiil KVP-Puhja-2 kun K-52

Mõõtkava:

Töö nr.: 24011

Joonise digiandmefail: 24011_TP_XXX-xx-VK-01.dwg

Joonise nr: VKV-6-12

Projekti staadium: TP

Projekti tunnus: 24011

Kuupäev/versioon nr: 02.04.2024/v01

Vastutav isik: Vahur Laas

Allkiri: /allkirjastatud digitaalselt/

Projekteerija: Vahur Laas

Allkiri: /allkirjastatud digitaalselt/