
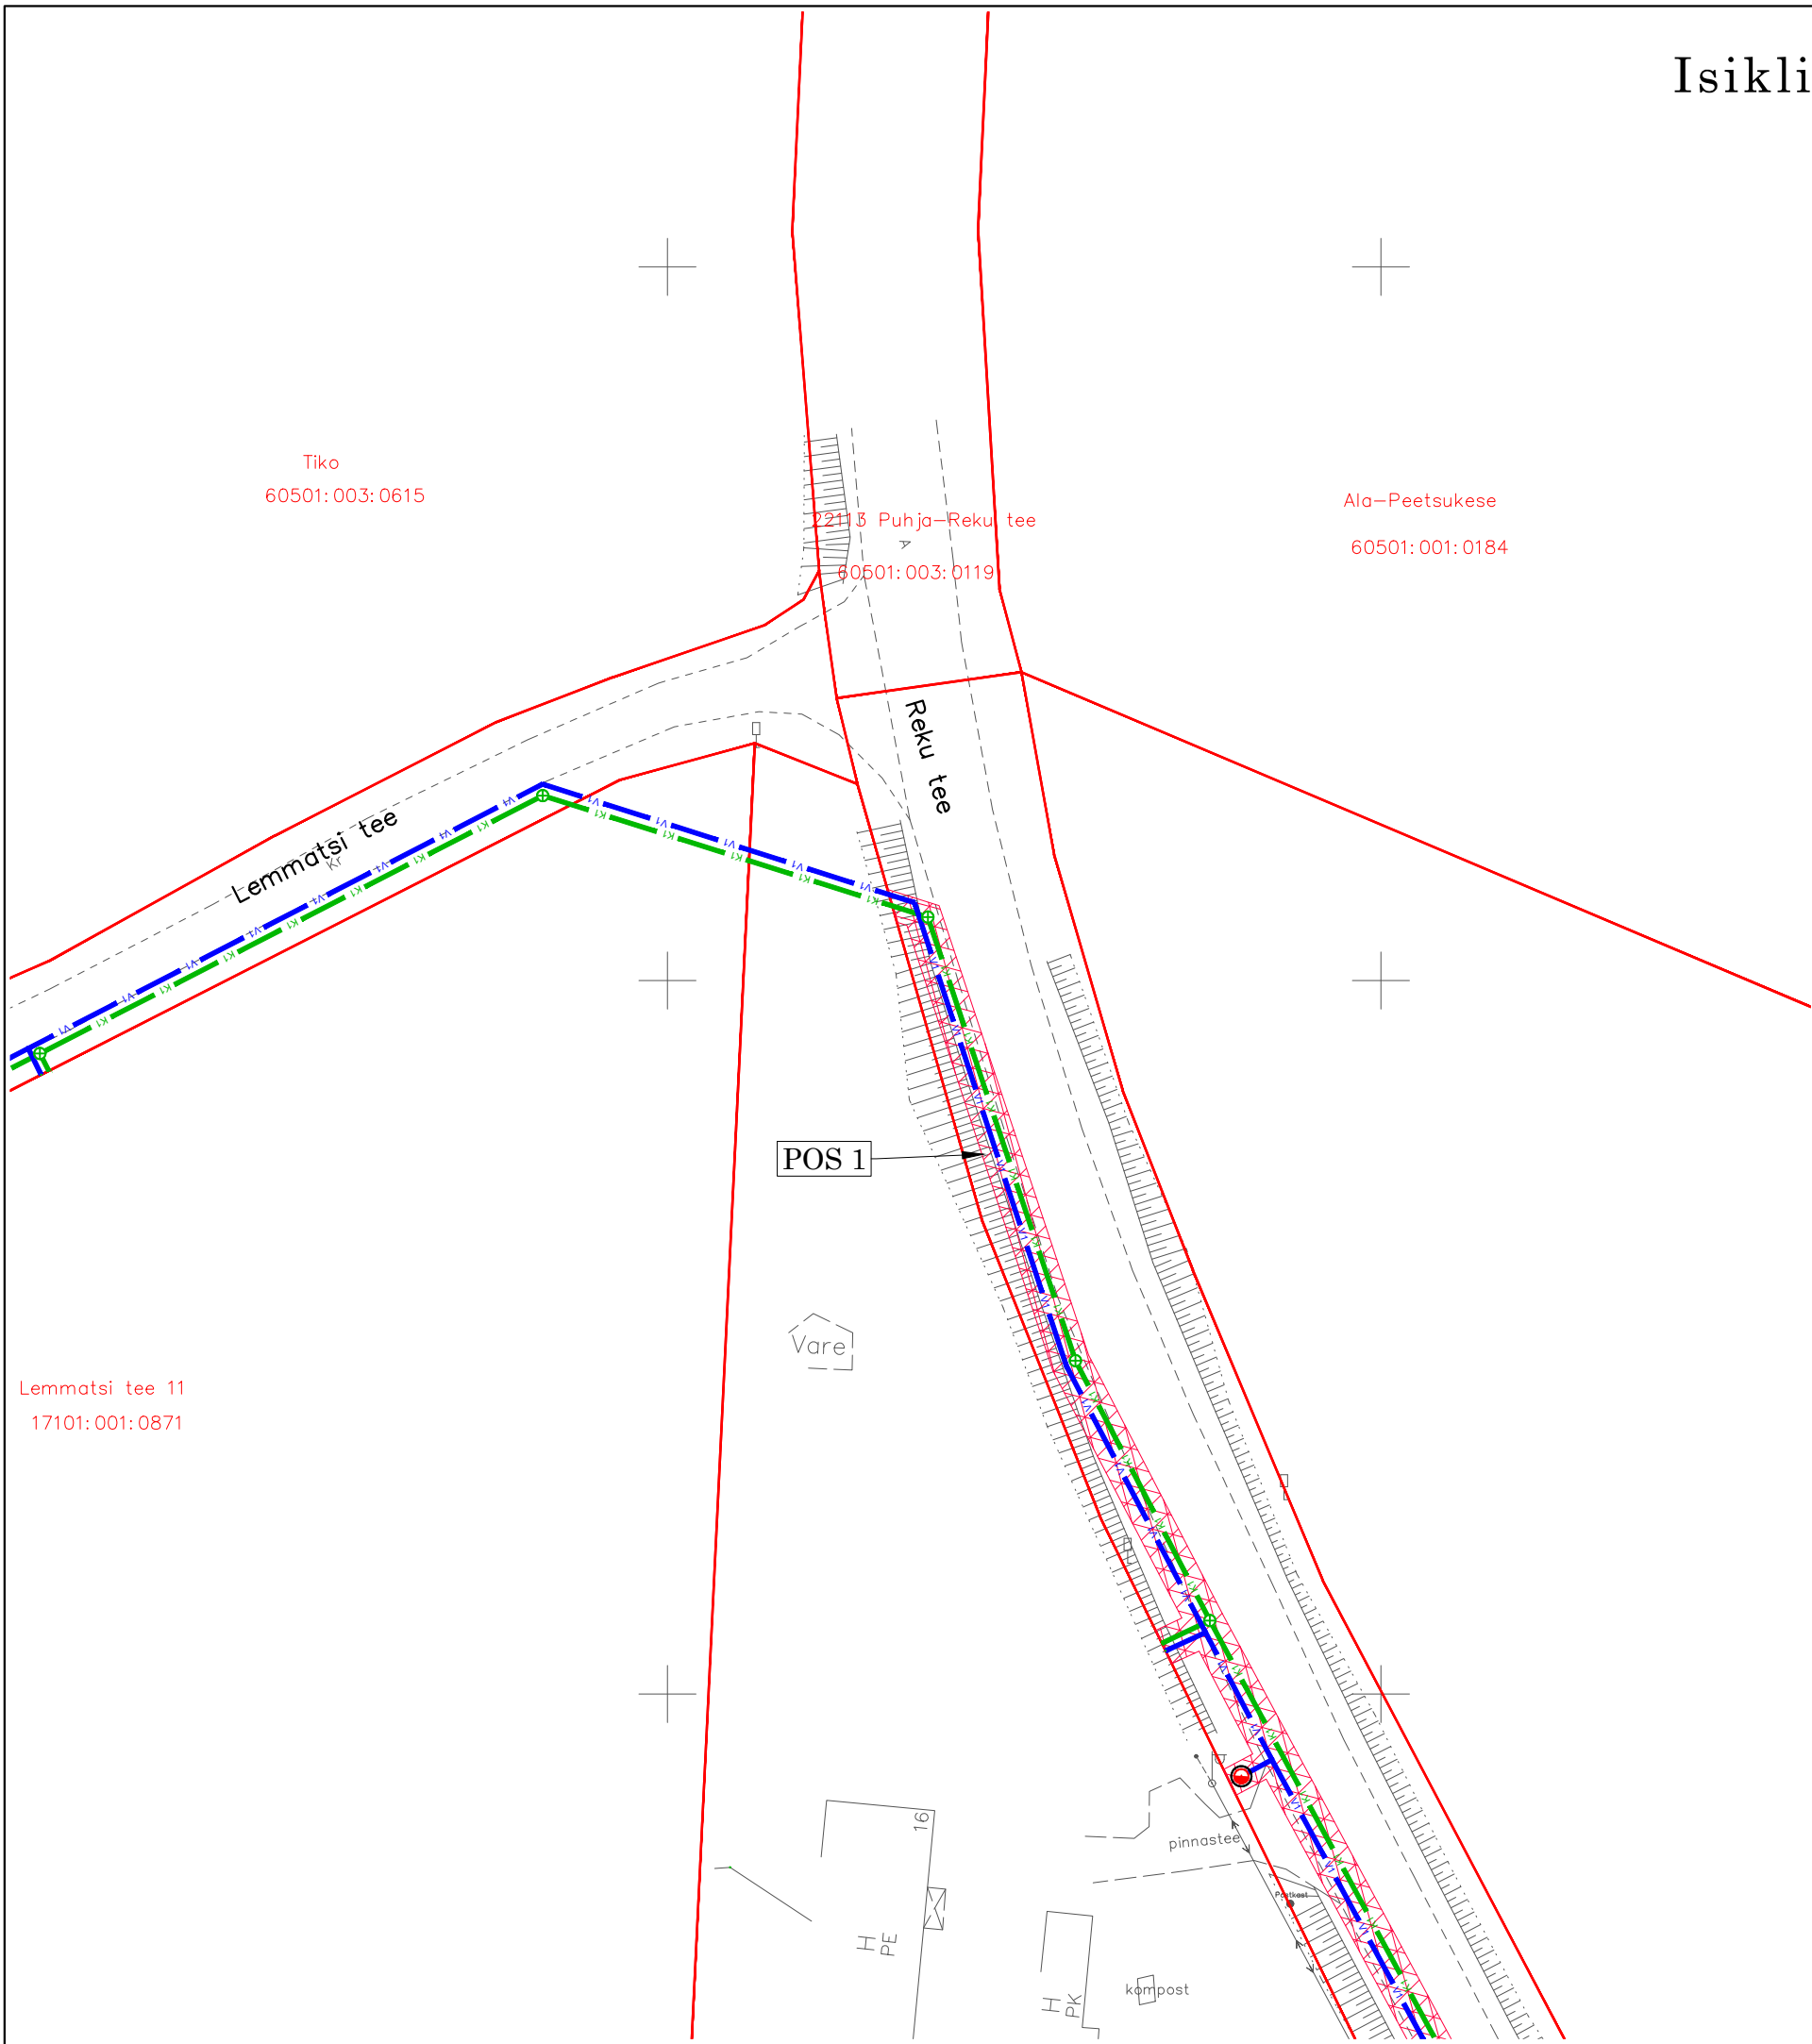
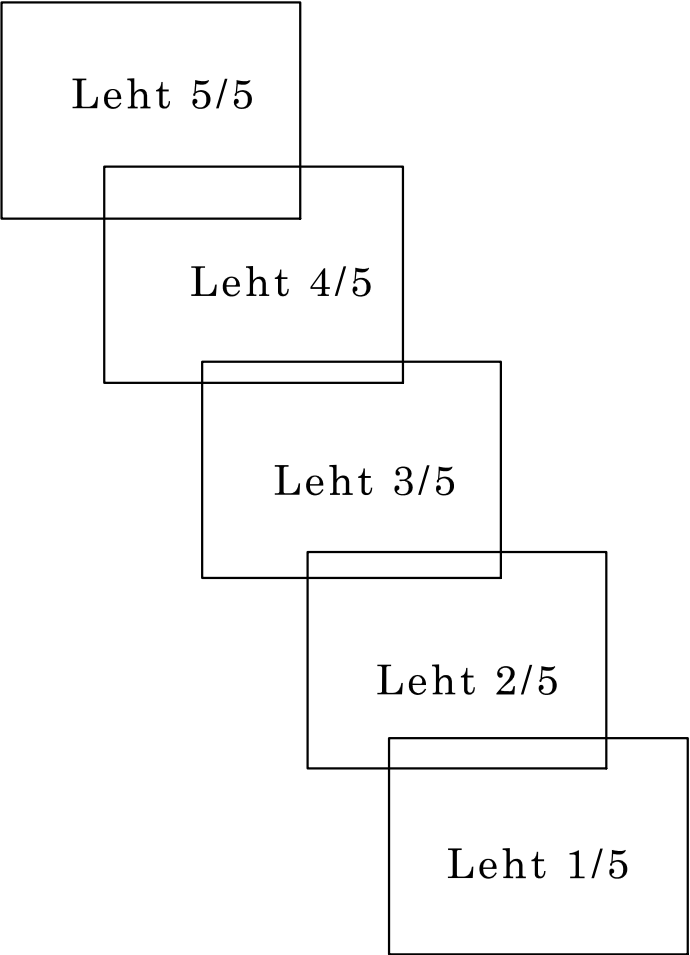


Isikliku kasutusõiguse seadmise ala plaan
Mõõtkava 1:500 (A3)
Leht 5/5

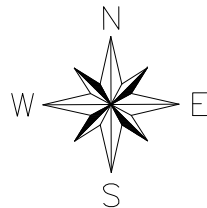

- Isikliku kasutusõiguse seadmise ala (Pos1)
- Katastriüksuse piir
- K1 - proj. reoveekanaliseerimisvõrgustik
- V1 - proj. veetorustik
- KS1 - proj. survekanaliseerimisvõrgustik

Jrk nr	IKÕ ala Pos nr (plaanil)	Kinnistu registriosa number	Katastriüksuse tunnus, nimi ja sihtotstarve	Ala pindala ruutmeetrides m ²
1.	POS 1	5613750	60501:004:0041 22113 Puhja-Reku tee	1884 m ²