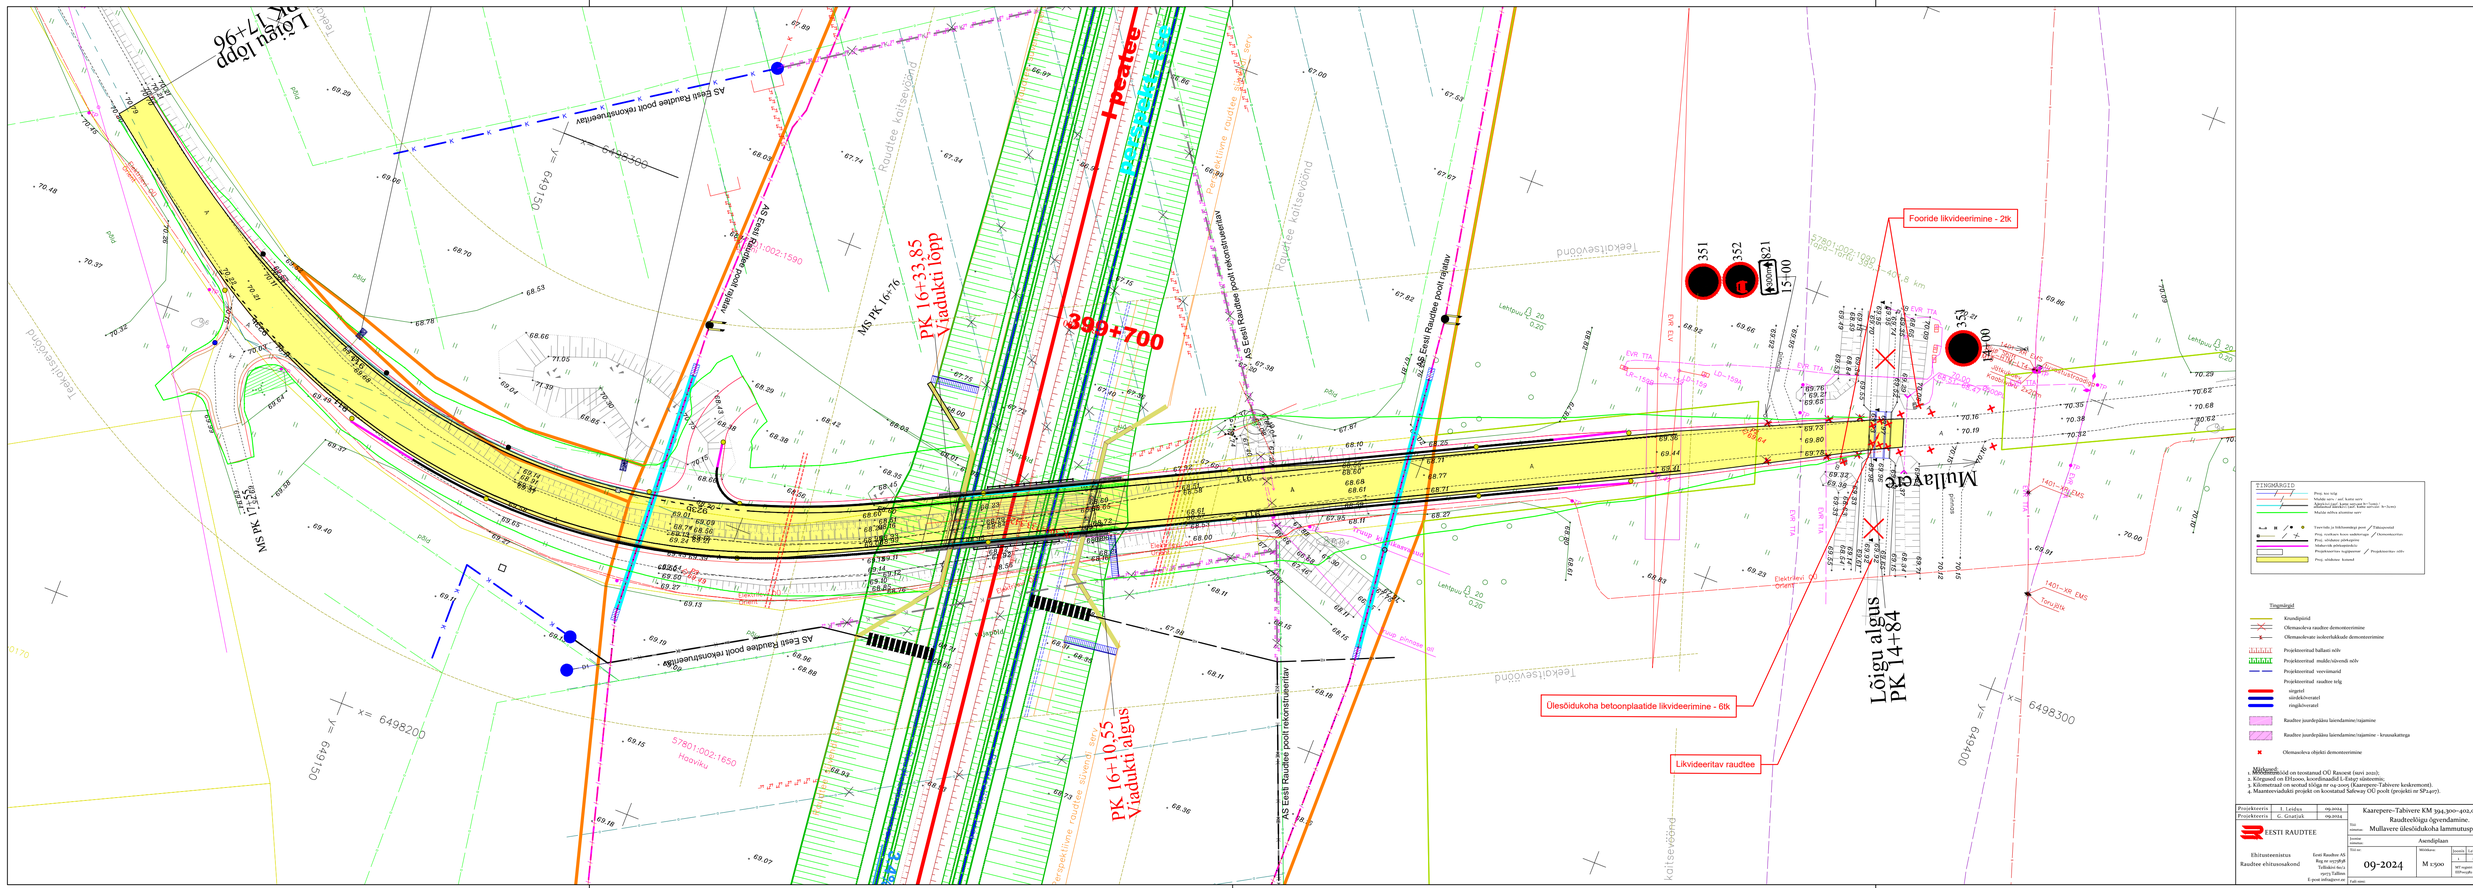

TINGMÄRGID

Piiq. ka sõig
Mulde ajv. / ael. kaev ajv.
Mälestised (ait, kirik, kalmistu, mõisahoone, park, sild, tamm, vabrik, ärihoone)
Mulda näitv. elamine serv

Teavitaja- ja hoiatusmärgi post / Tähispostid
Piiq. vaikava kaev-sadevoogu / Hoovivõrrustus
Piiq. viitaleiva jalakäijatee
Mulla-ala piirjoonestiku
Projekteeritav tugipiirete / Projekteeritav valu
Piiq. ühaleiva kaitsed

Tingmärgid

- Kruondipiirid
- Olemasoleva raudtee demonteerimine
- Olemasolevate uuskerfakkade demonteerimine
- Projekteeritud ballasti nõlv
- Projekteeritud mulkvõrkseinadi nõlv
- Projekteeritud veevõmand
- Projekteeritud raudtee telg
  - sirgetel
  - siirdekõveratel
  - ringikõveratel
- Raudtee juurdepääsu laiendamine/rajamine
- Raudtee juurdepääsu laiendamine/rajamine - kruusakattega
- Olemasoleva objekti demonteerimine

Märkused:
1. Mõõdistamisaluse on teostanud OÜ Rescost (suvi 2021).
2. Kõrgused on EH2000, koordinaadid L-Estmaa süsteemis.
3. Kilometraaž on seotud tõiga nr 04-2005 (Kaarepere–Tabivere keskremont).
4. Maanteeviaduktii projekt on koostatud Safeway OÜ poolt (projekti nr SP2407).

Projekteeris	T. Leiden	09.2024
Projekteeris	C. Grunjuk	09.2024

EESTI RAUDTEE

Ehitusteenistus
Raudtee ehitusenakond

Kaarepere–Tabivere KM 394,300–402,085 (D6)
Raudteeõõgu ügvendamine.
Mullavere ülesõidukoha lammutusprojekt.

Asendiplaan

Staadium	Leht	Koguleht
	1	1

Eesti Raudtee AS
Reg nr 10756588
Tallinn 60a/1
15013 Tallinn
E-post info@eer.ee

09-2024

M 1:500

MT-region on EST-revid (1.0.0.2019)