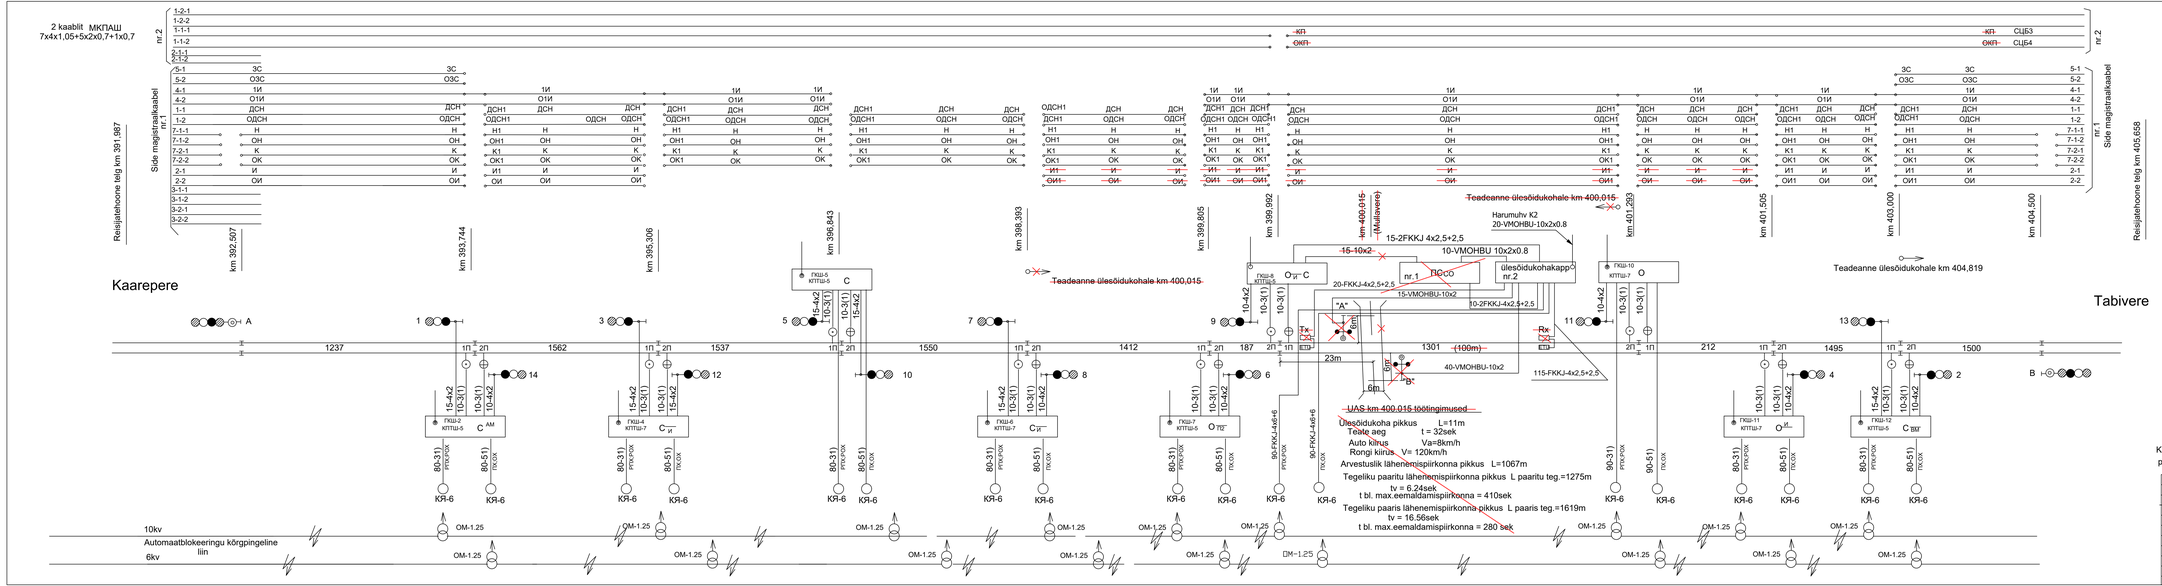

KINNITAN

KOOSKÕLASTATUD

OHUTUSOSAKOND

TEEAMET

SIDE- JA TURVANGUAMET

STB LÕUNA HOOLDUSPIIRKOND

Kinnitan:
Seoses raudteeülesõidukoha Mullavere km.400,015 demonteerimisega, on välja arvatud ülesõidukoha turvanguseadmed.

Muudatused sisse viinud Kiira Leht 24.10.2024a.

Kaarepere-Tabivere jaamavahe rööbastee plaan on koostatud kehtiva rööbastee plaani joon. nr. 306.02-AT1 alusel.

			304.11 - AT14			
			Tapa-Tartu piirkonna ülesõidukohtade automaatsignalisatsiooni projekteerimine			
			Kaarepere-Tabivere jaamavahe	Staadium	Leht	Lehti
				TP	1	
insener.	T.Vassiljeva	05.12	Kaarepere-Tabivere jaamavahe rööbastee plaan.	AS Eesti Raudtee Side- ja turvanguamet		