




ALA 10

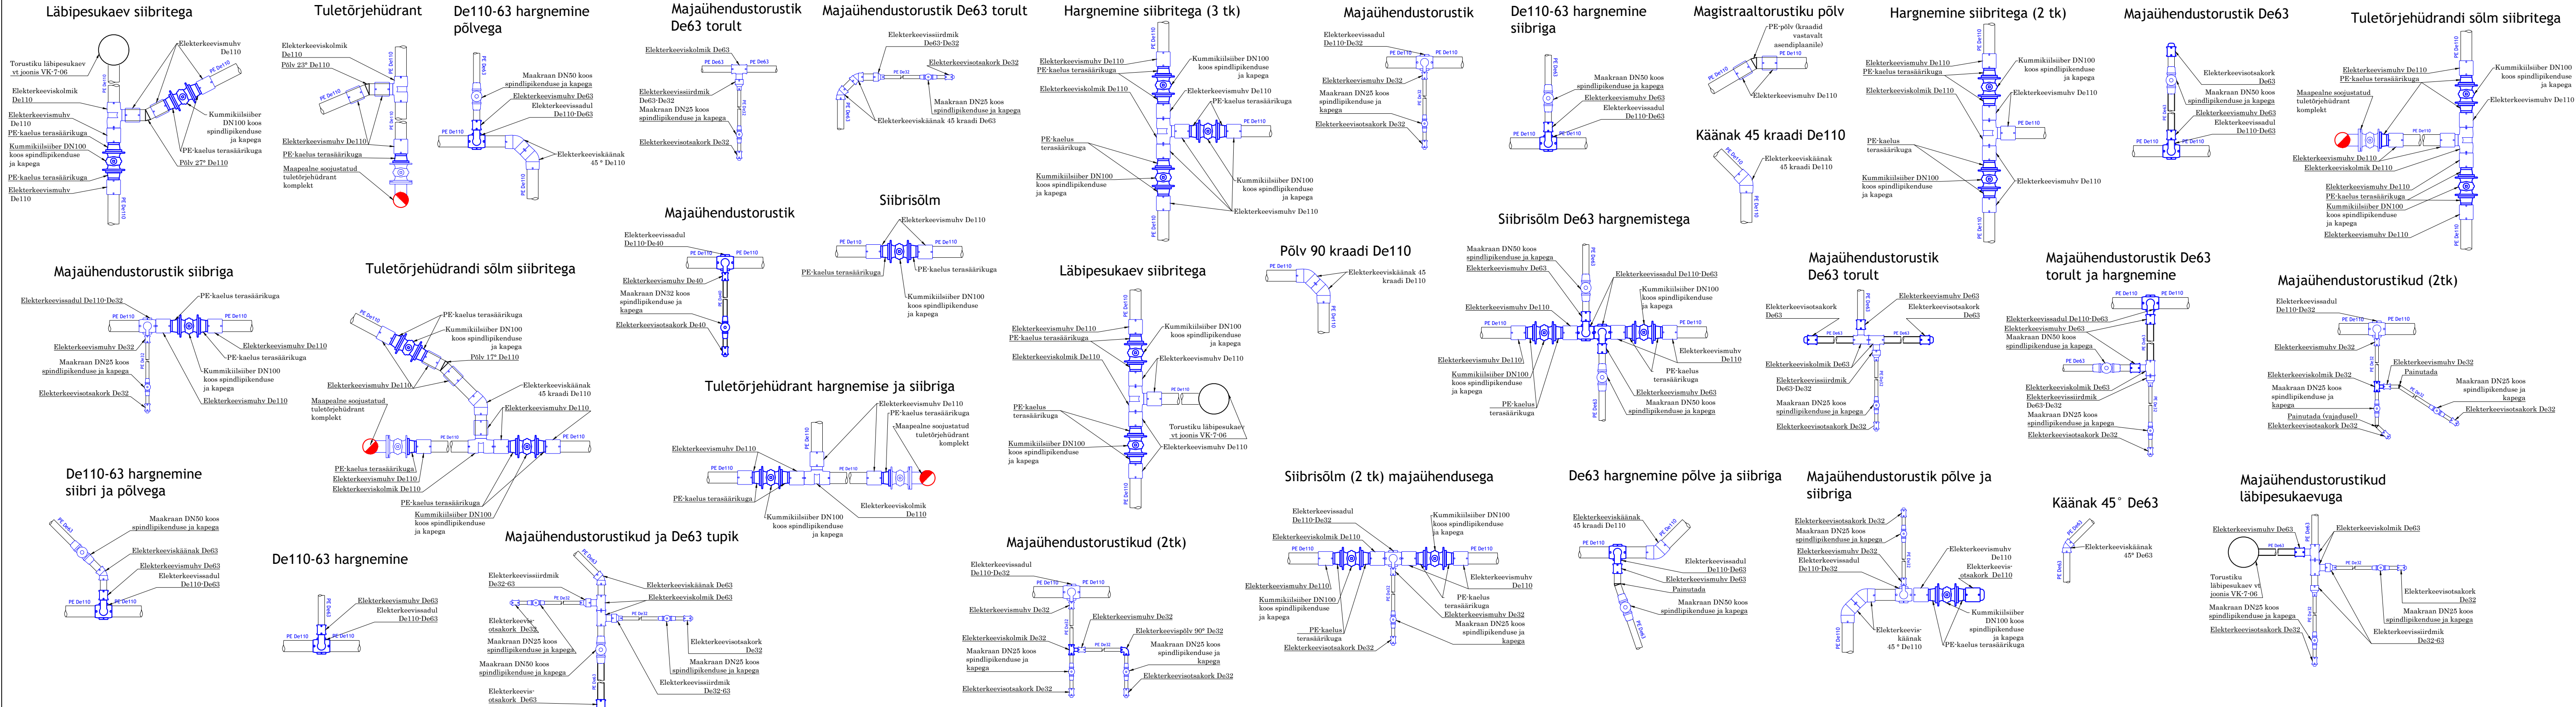


ALA 11

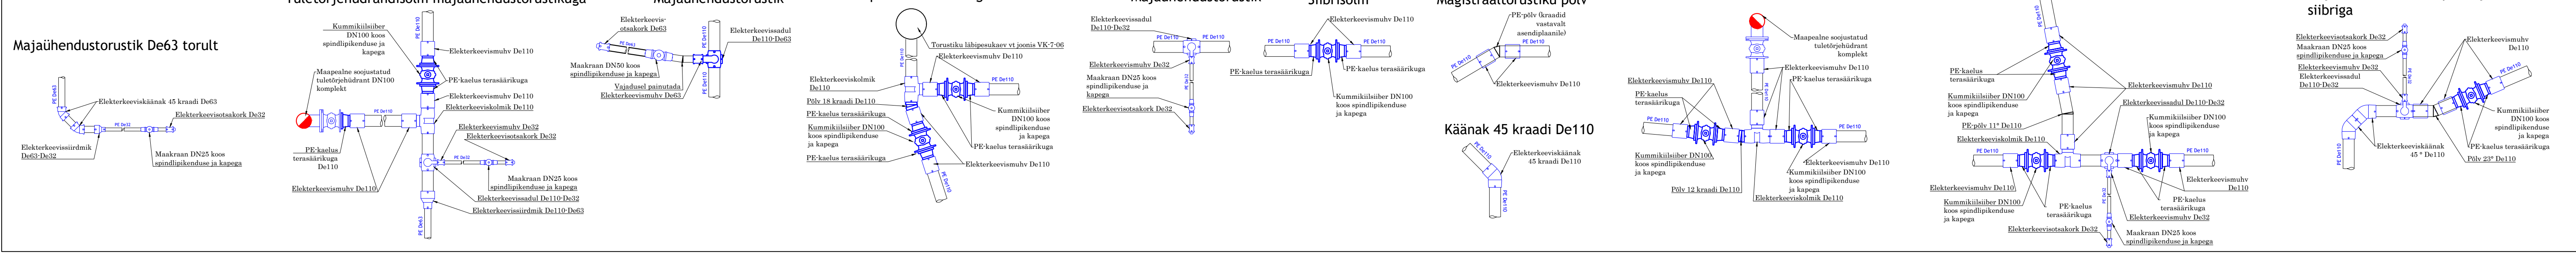


Muudatuse nr	Kuupäev	Projekteerija	Vastutav spetsialist
			Selgitus
Projekteerija	Töö nimetus		Töö tellija
 OÜ KESKONNAPROJEKT A: Ringtee 12, 50105 Tartu T: +372 7305 060 E: kpo@keskonnaprojekt.ee MTR reg nr EP10769210-0001	Peipsi põhjaranniku vee ja kanali projekteerimine - ehitusetapp I		Alutaguse Vallavalitsus
Vastutav spetsialist	Objekti aadress	Projekti staadium	Töö number
Janno Erm	Kauksi, Kuru ja Uusküla, Alutaguse vald, Ida-Viru maakond	PP	3198
Projekteeris	Mõõtkaava	Joonise digiaadress	Joonise number
Kätlin Vodja	/alkirjastatud digitaalselt/	319801_PP_VK-7...Veesõlmed.dwg	VK-7-13

ALA 12


Käänak 45 kraadi De110

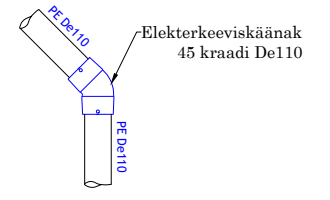


Pölv 90 kraadi De110

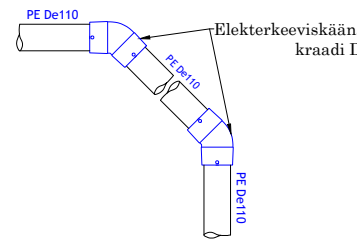


Tuletõrjehüdrandi sõlm siibritega

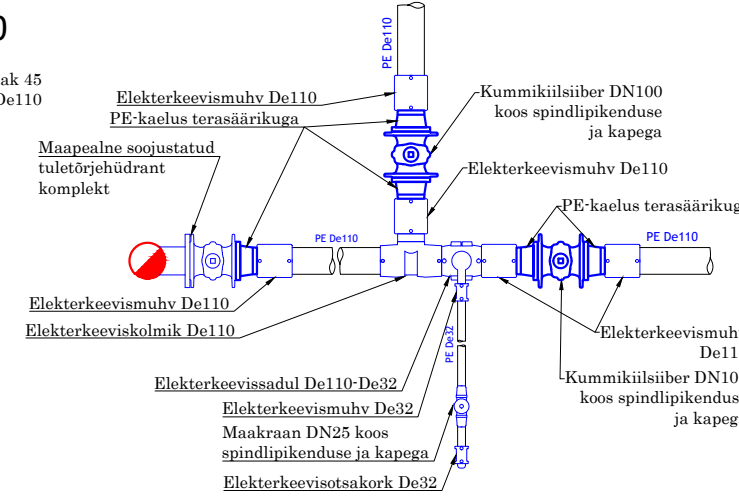


Majajühendustorustik 2 tk

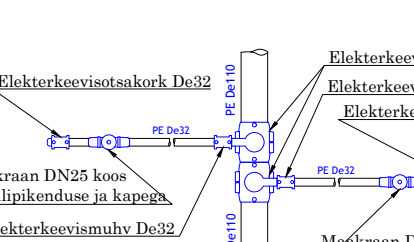


Siibriga kolmik majajühendusega

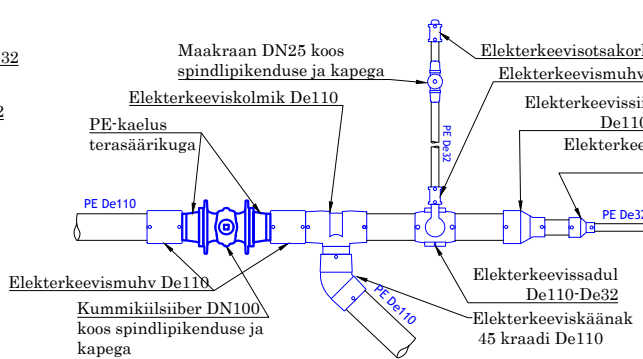


Majajühendustorustikud De32 torutt

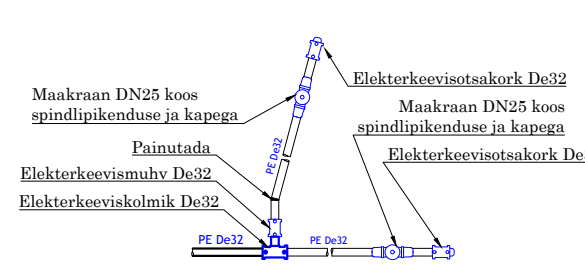


Majajühendustorustik 2 tk ja pölv

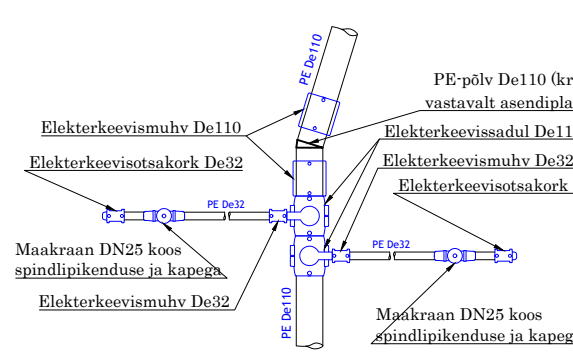


Majajühendustorustik

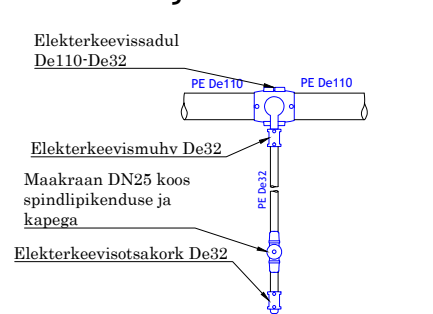


Majajühendustorustik ja pölv

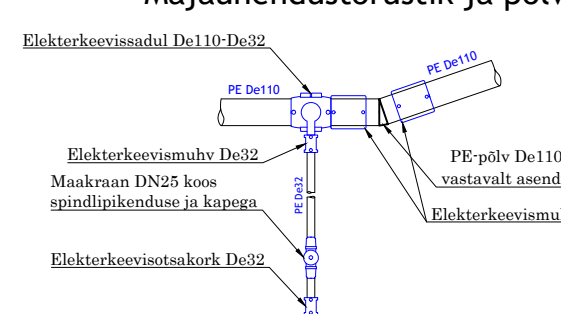

Magistraaltorustiku pölv

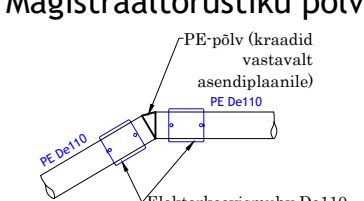


Käänak 45 kraadi De110

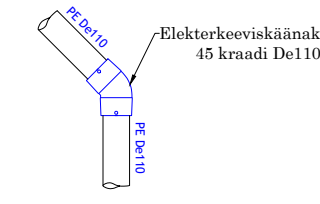


ALA 13


Majajühendustorustik De63 torutt

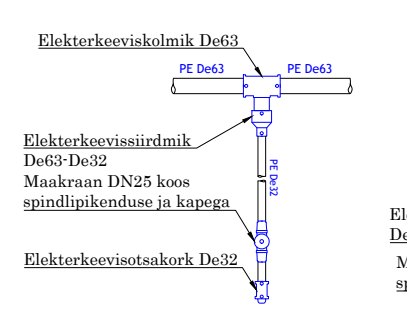

Majajühendustorustikud läbipesukaevuga

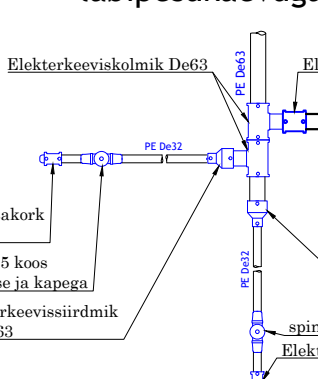


Pölv 90 kraadi De63

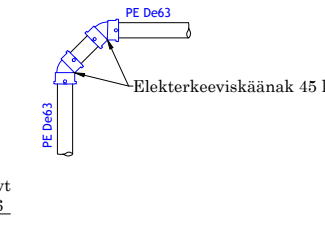


ALA 14

Tuletõrjehüdrandi sõlm kolmiku ja siibriga

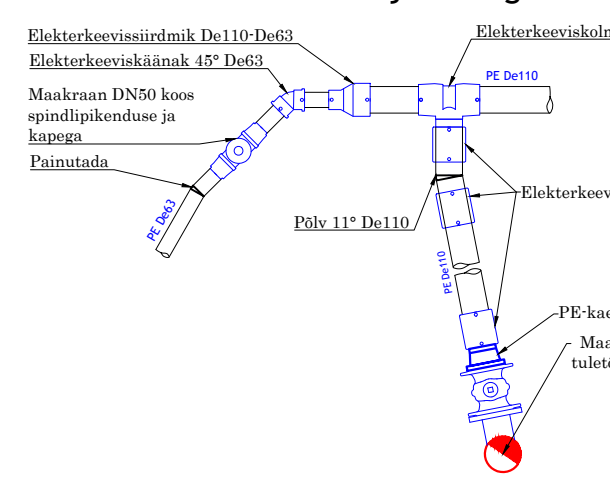


Majajühendustorustik läbipesukaevuga

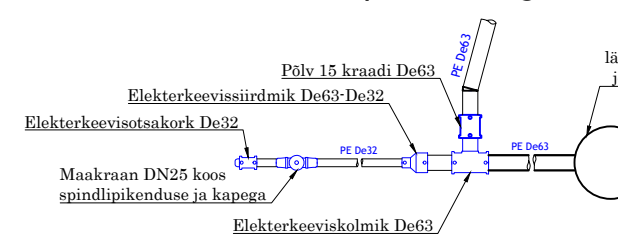


ALA 15


Torustiku hargnemine siibriga

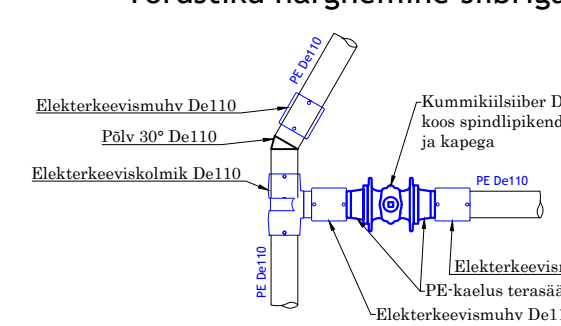


Majajühendustorustik

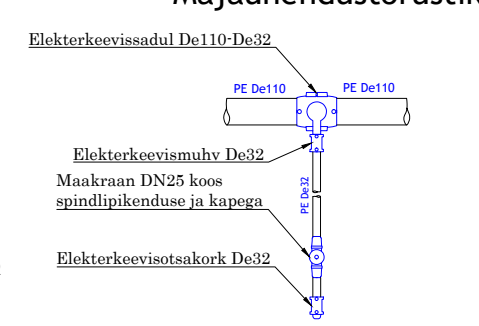

Majajühendustorustik 2 tk

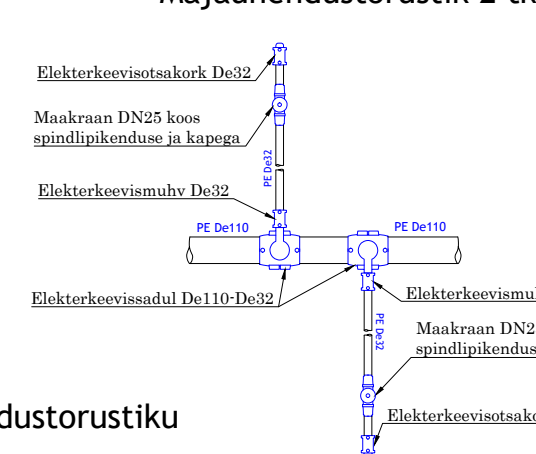


Siibrisõlm majajühendustorustikuga 2 tk

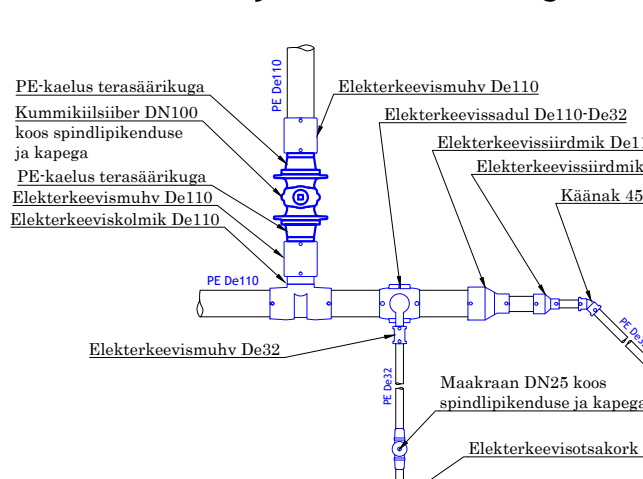


ALA 16


Majajühendustorustik

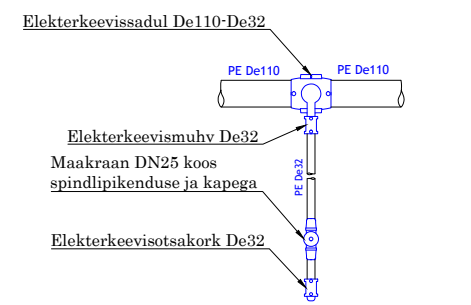


Magistraaltorustiku pölv

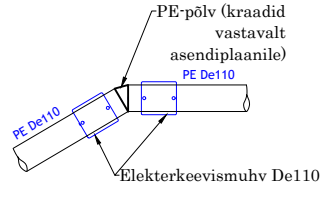


Käänak 45 kraadi De110

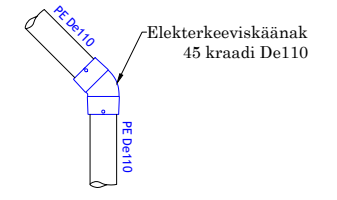


Majajühendustorustik siibriga 2 tk

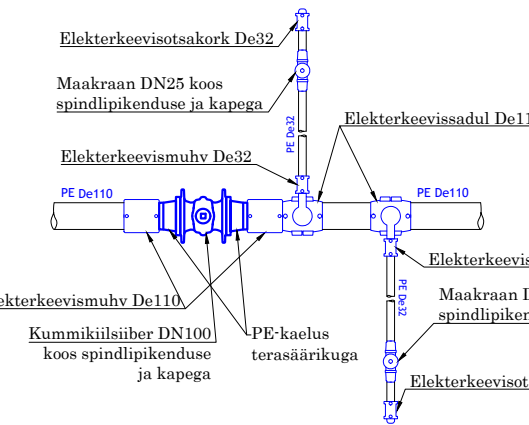


Majajühendustorustik siibriga

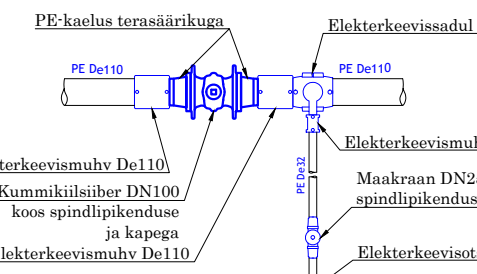


Majajühendustorustik

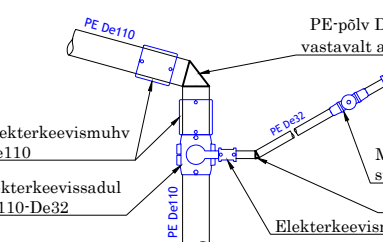


Magistraaltorustiku pölv

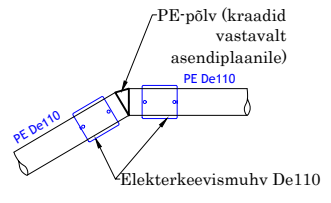


Käänak 45 kraadi De110

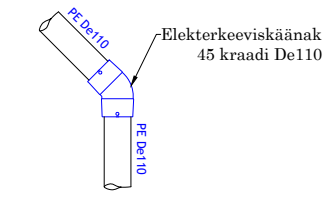


Tuletõrjehüdrandisõlm majajühendustorustiku ja siibritega

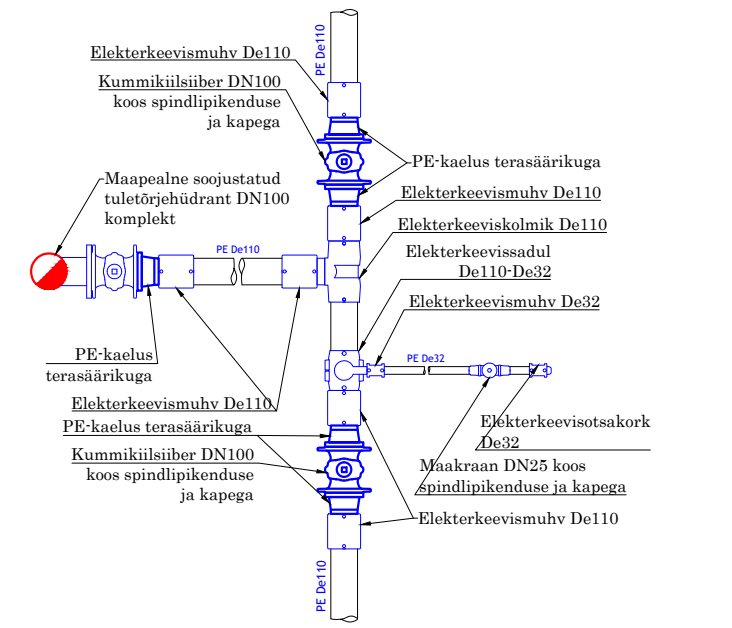

Majajühendustorustik 2 tk

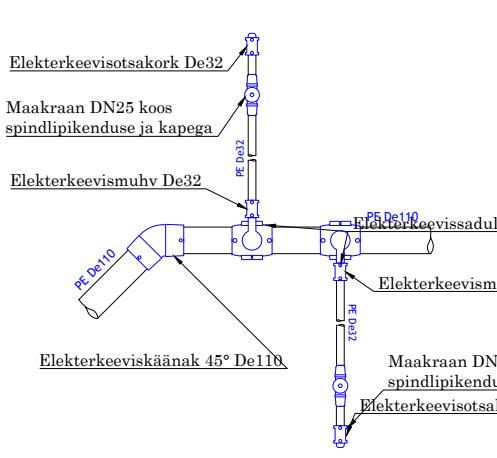


Torustike hargnemine siibritega

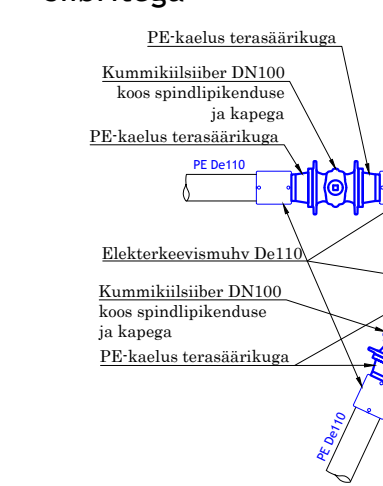


ALA 17


Magistraaltorustiku pölv

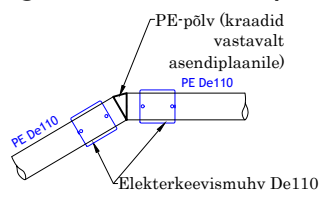


Käänak 45 kraadi De110

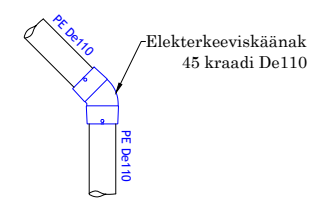


Torustike hargnemine siibritega

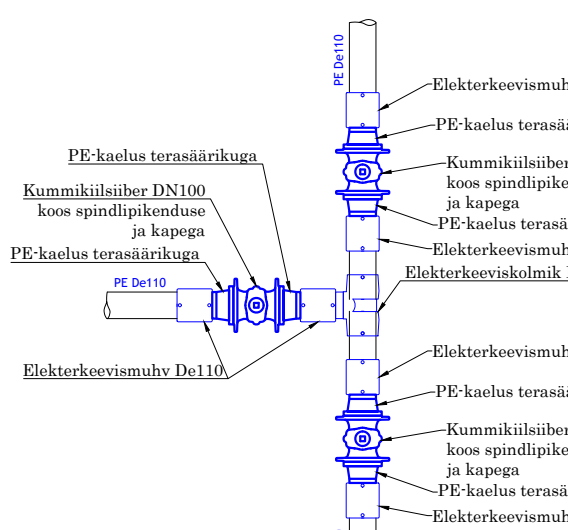


Majajühendustorustik

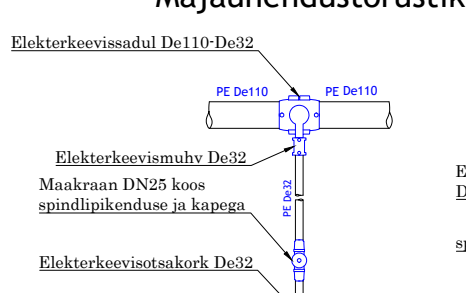


Majajühendustorustik ja pölv

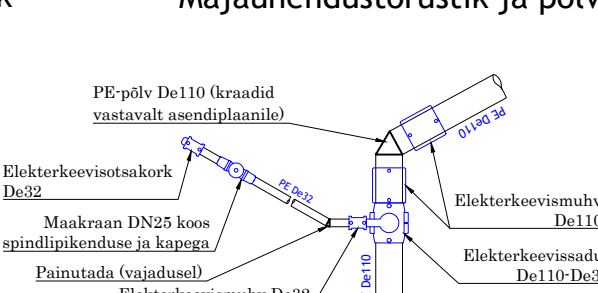

Majajühendustorustik 2 tk

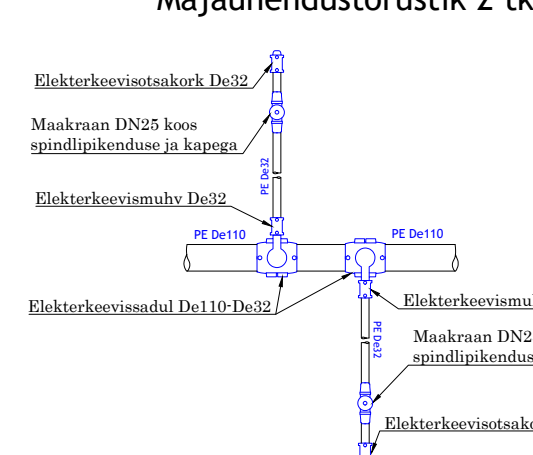


Tuletõrjehüdrandisõlm siibritega

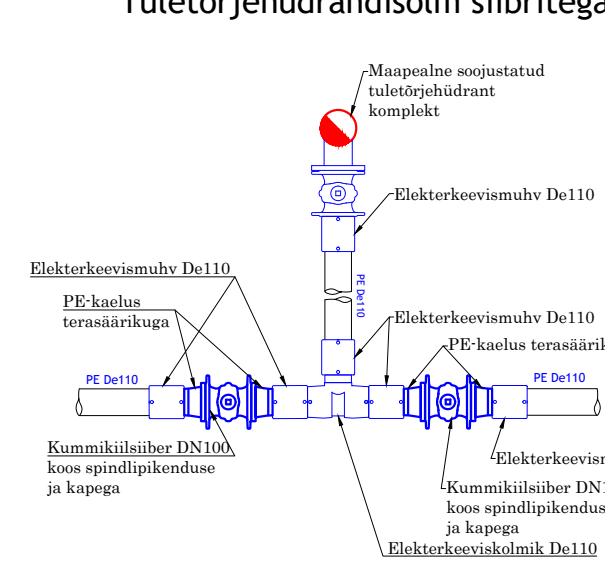


Muudatuse nr	Kuupäev	Projekteerija	Vastutav spetsialist	Selgitus
Projekteerija	 OÜ KESKONNAPROJEKT A: Ringtee 12, 50105 Tartu T: +372 7305 060 E: kpo@keskonnaprojekt.ee MTR reg nr EP10769210-0001		Töö nimetus	Töö tellija
Vastutav spetsialist	Allkiri /allkirjastatud digitaalselt/	Objekti aadress	Kauksi, Kuru ja Uusküla, Alutaguse vald, Ida-Viru maakond	Töö väljandmise aeg <b>05.02.2024</b> Joonise digiaadress 319801_PP_VK-7...Veesõlmed.dwg
Projekteeris	Allkiri /allkirjastatud digitaalselt/	Projekti staadium	Töö number <b>3198</b>	Joonise number VK-7-14

ALA 18


Magistraalorustiku põlv

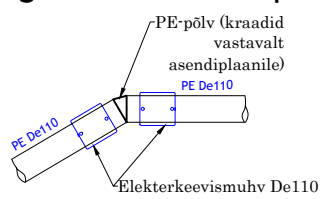


Käänak 45 kraadi De110

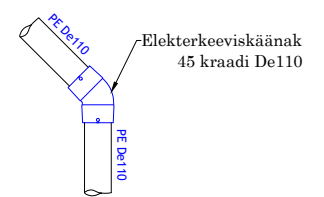


Majajühendustorustik 2 tk

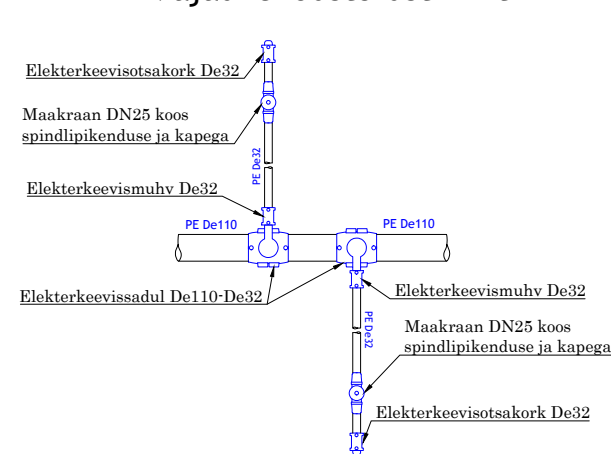


Läbipesukaev siibriga

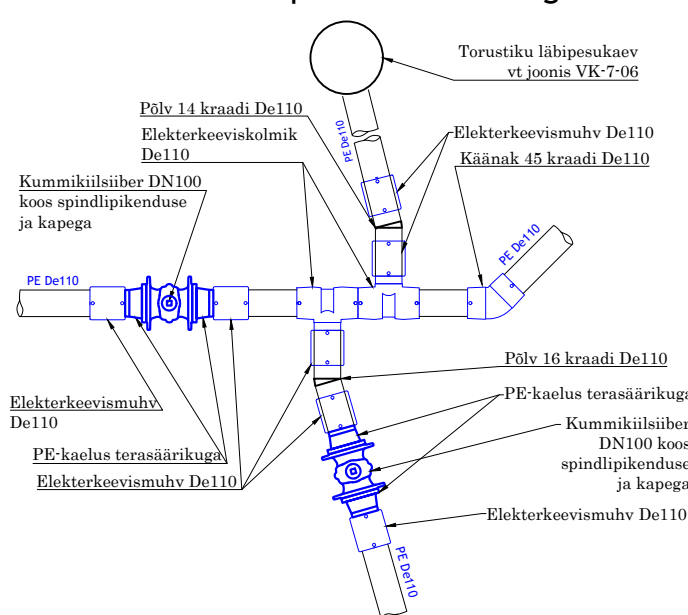


Majajühendustorustik siibri ja tupikuga

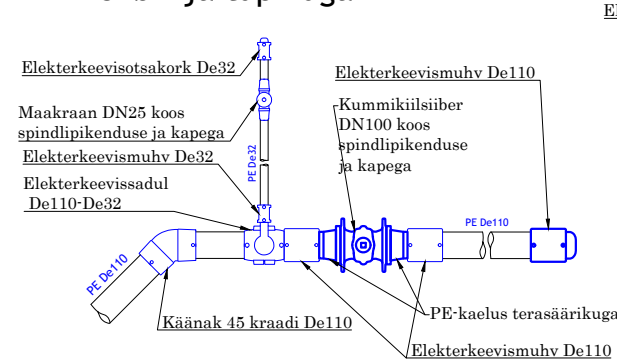


Majajühendustorustik

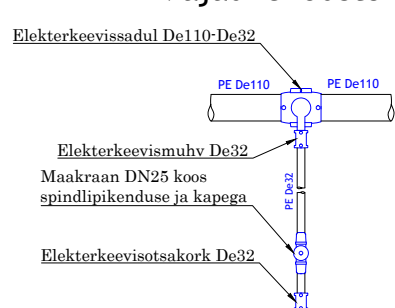


Majajühendustorustik ja põlv

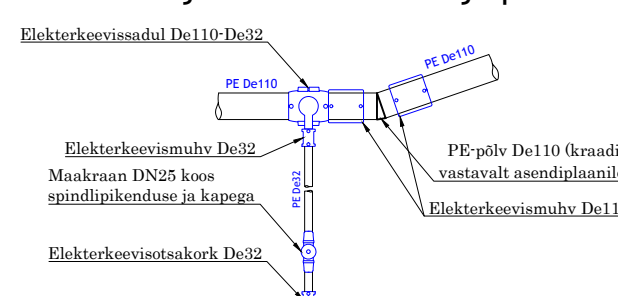


Magistraalorustiku põlv ja hargnemine

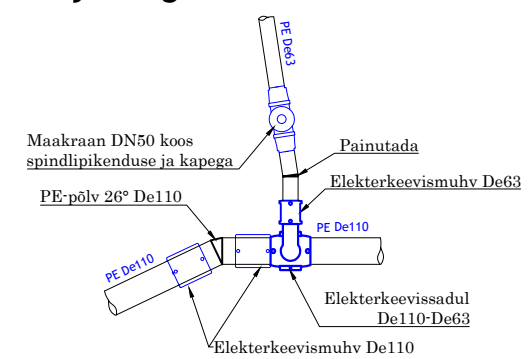


Magistraalorustiku hargnemine ja siiber

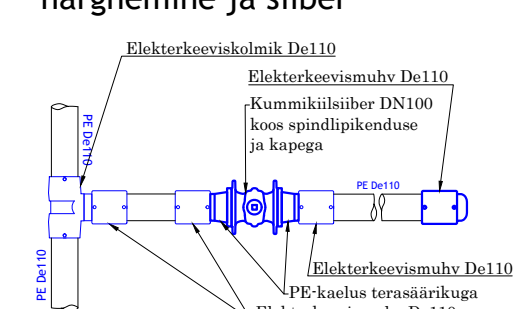

Majajühendustorustik De63 torult

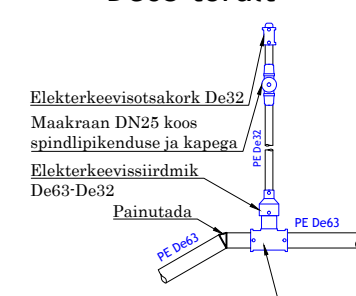


Majajühendustorustikud 3tk De63 torult

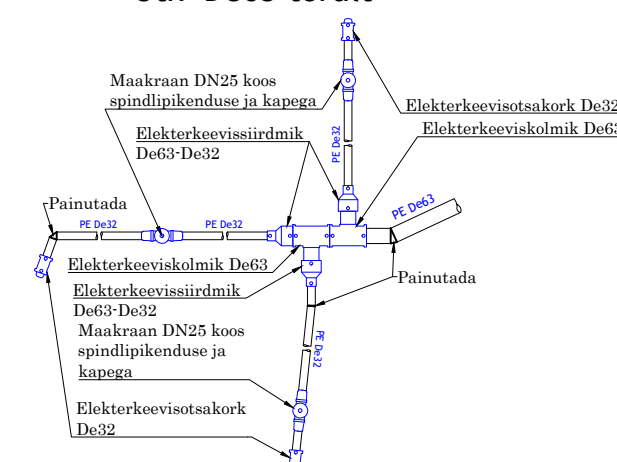


ALA 19


Magistraalorustiku põlv

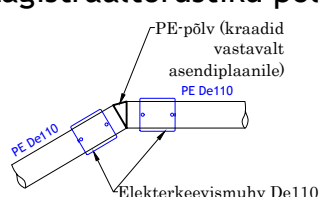


Käänak 45 kraadi De110

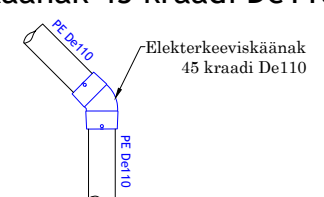


Läbipesukaev siibriga

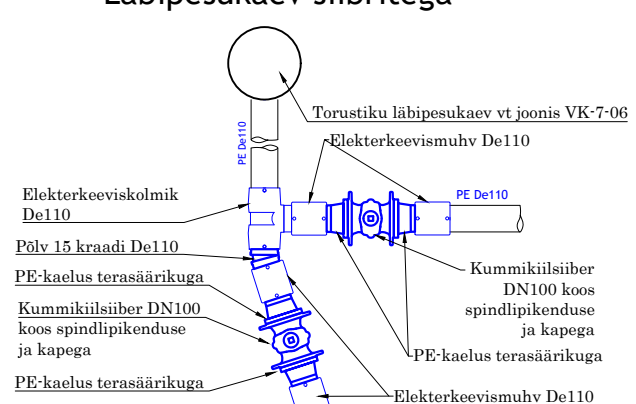


Majajühendustorustik 2 tk

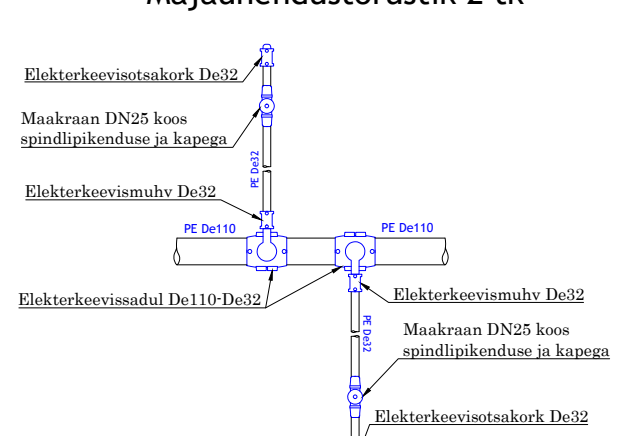


Majajühendustorustik

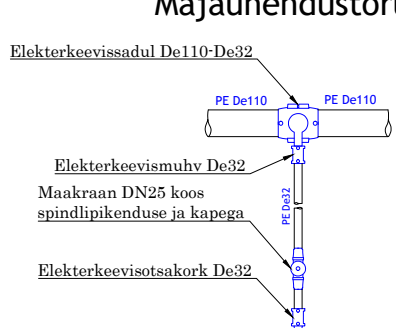


Majajühendustorustik siibriga 2 tk

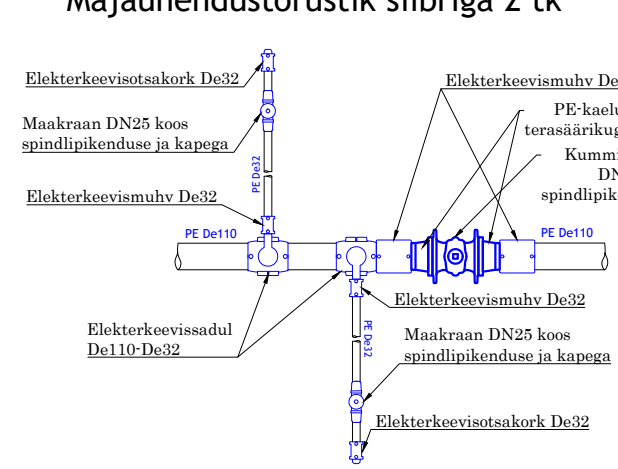


Torustike hargnemine siibriga ja majajühendusega

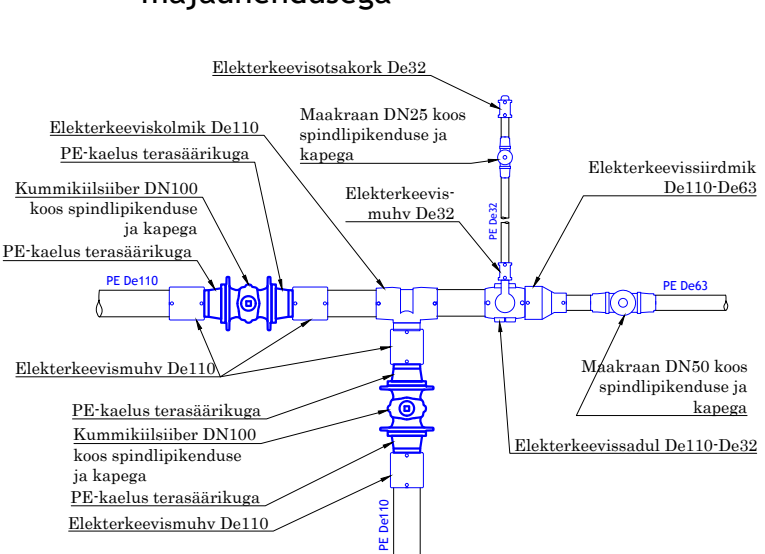


Majajühendustorustik ja põlv

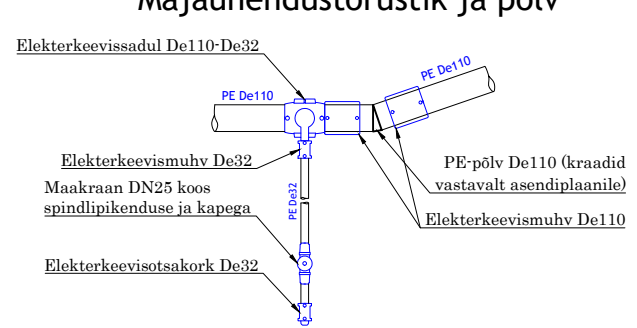

Majajühendustorustik De63 torult

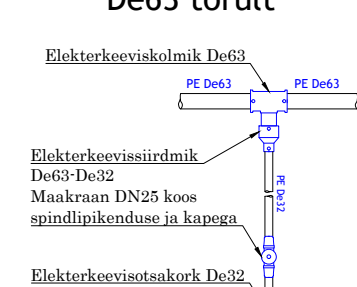


Majajühendustorustik läbipesukaevuga

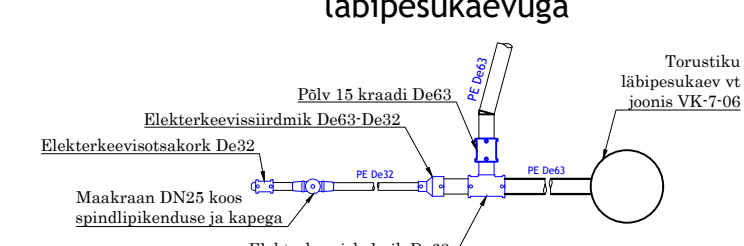


ALA 20


Magistraalorustiku põlv

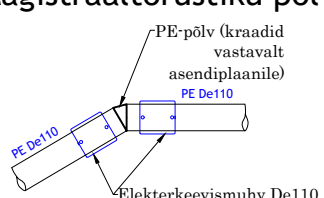


Käänak 45 kraadi De110

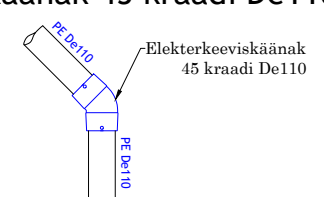


Siibrisõlm

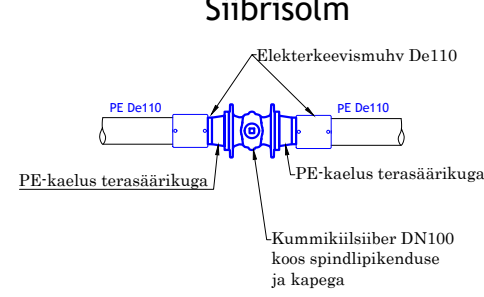


Tuletõrjehüdrandi sõlm siibriga

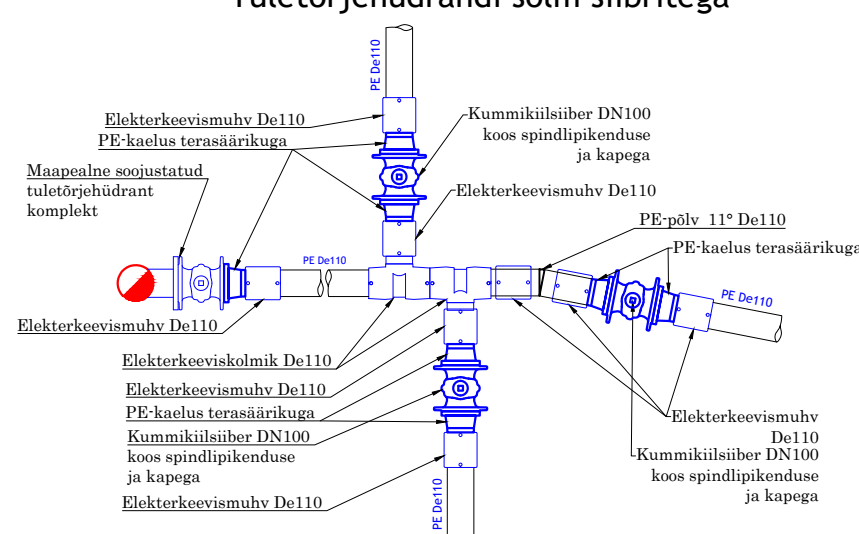


Hargnemine siibriga (3 tk)

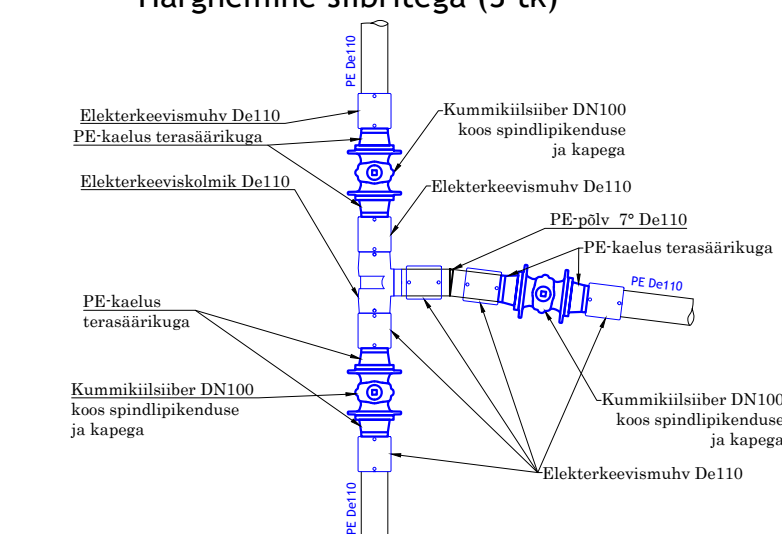

Majajühendustorustik

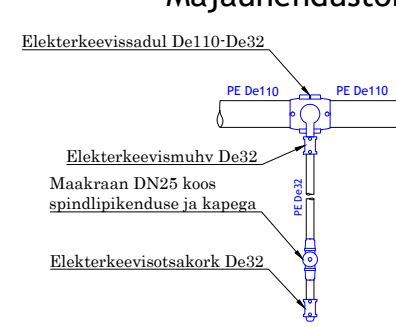


Läbipesukaev siibriga

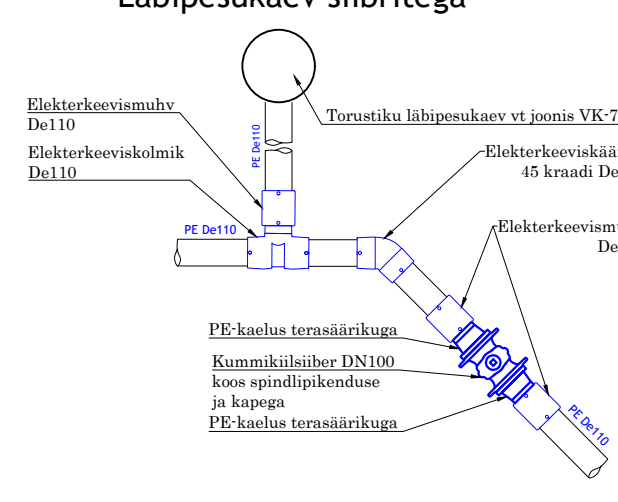


ALA 21

Majajühendustorustikud läbipesukaevuga

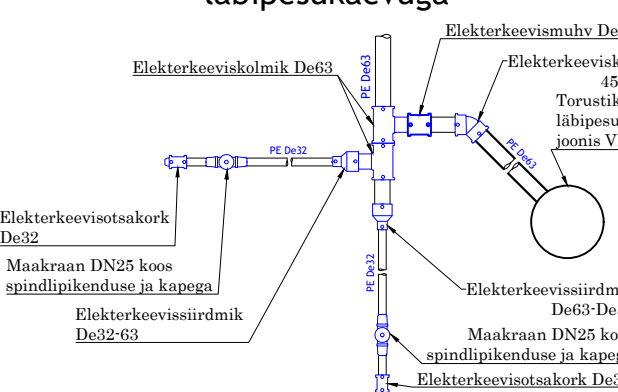


ALA 22

Käänak 45° De63

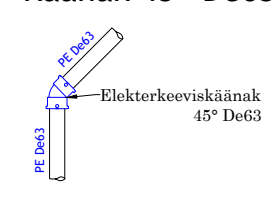

Majajühendustorustikud läbipesukaevuga

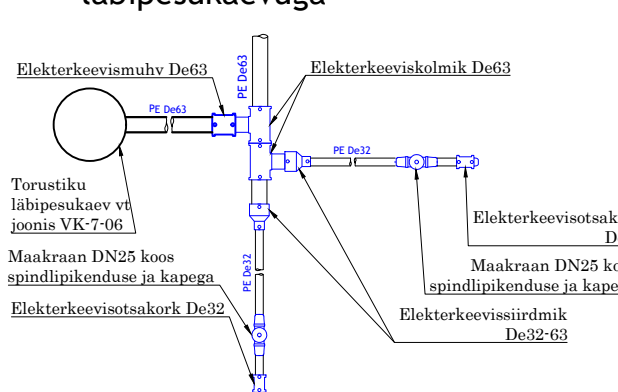

Muudatuse nr	Kuupäev	Projekteerija	Vastutav spetsialist	Selgitus
Projekteerija	Töö nimetus		Töö tellija	
<p>ÕÜ KESKONNAPROJEKT A: Ringtee 12, 50105 Tartu T: +372 7305 060 E: kpo@keskonnaprojekt.ee MTR reg nr EP10769210-0001</p>	<p>Peipsi põhjaranniku vee ja kanali projekteerimine - ehitusetapp I</p>		<p>Alutaguse Vallavalitsus</p>	
	<p>Joonise nimetus</p> <p><b>Veetorustiku tüüpsõlmede skeemid</b></p>		<p>Töö väljaandmise aeg</p> <p><b>05.02.2024</b></p>	
Vastutav spetsialist	Altkiri /alkirjastatud digitaalselt/	Objekti aadress	Projekti staadium	Töö number
Janno Erm		Kauksi, Kuru ja Uusküla, Alutaguse vald, Ida-Viru maakond	PP	3198
Projekteeris	Altkiri /alkirjastatud digitaalselt/		Mõõtka	Joonise number
Kätlin Vodja				VK-7-15