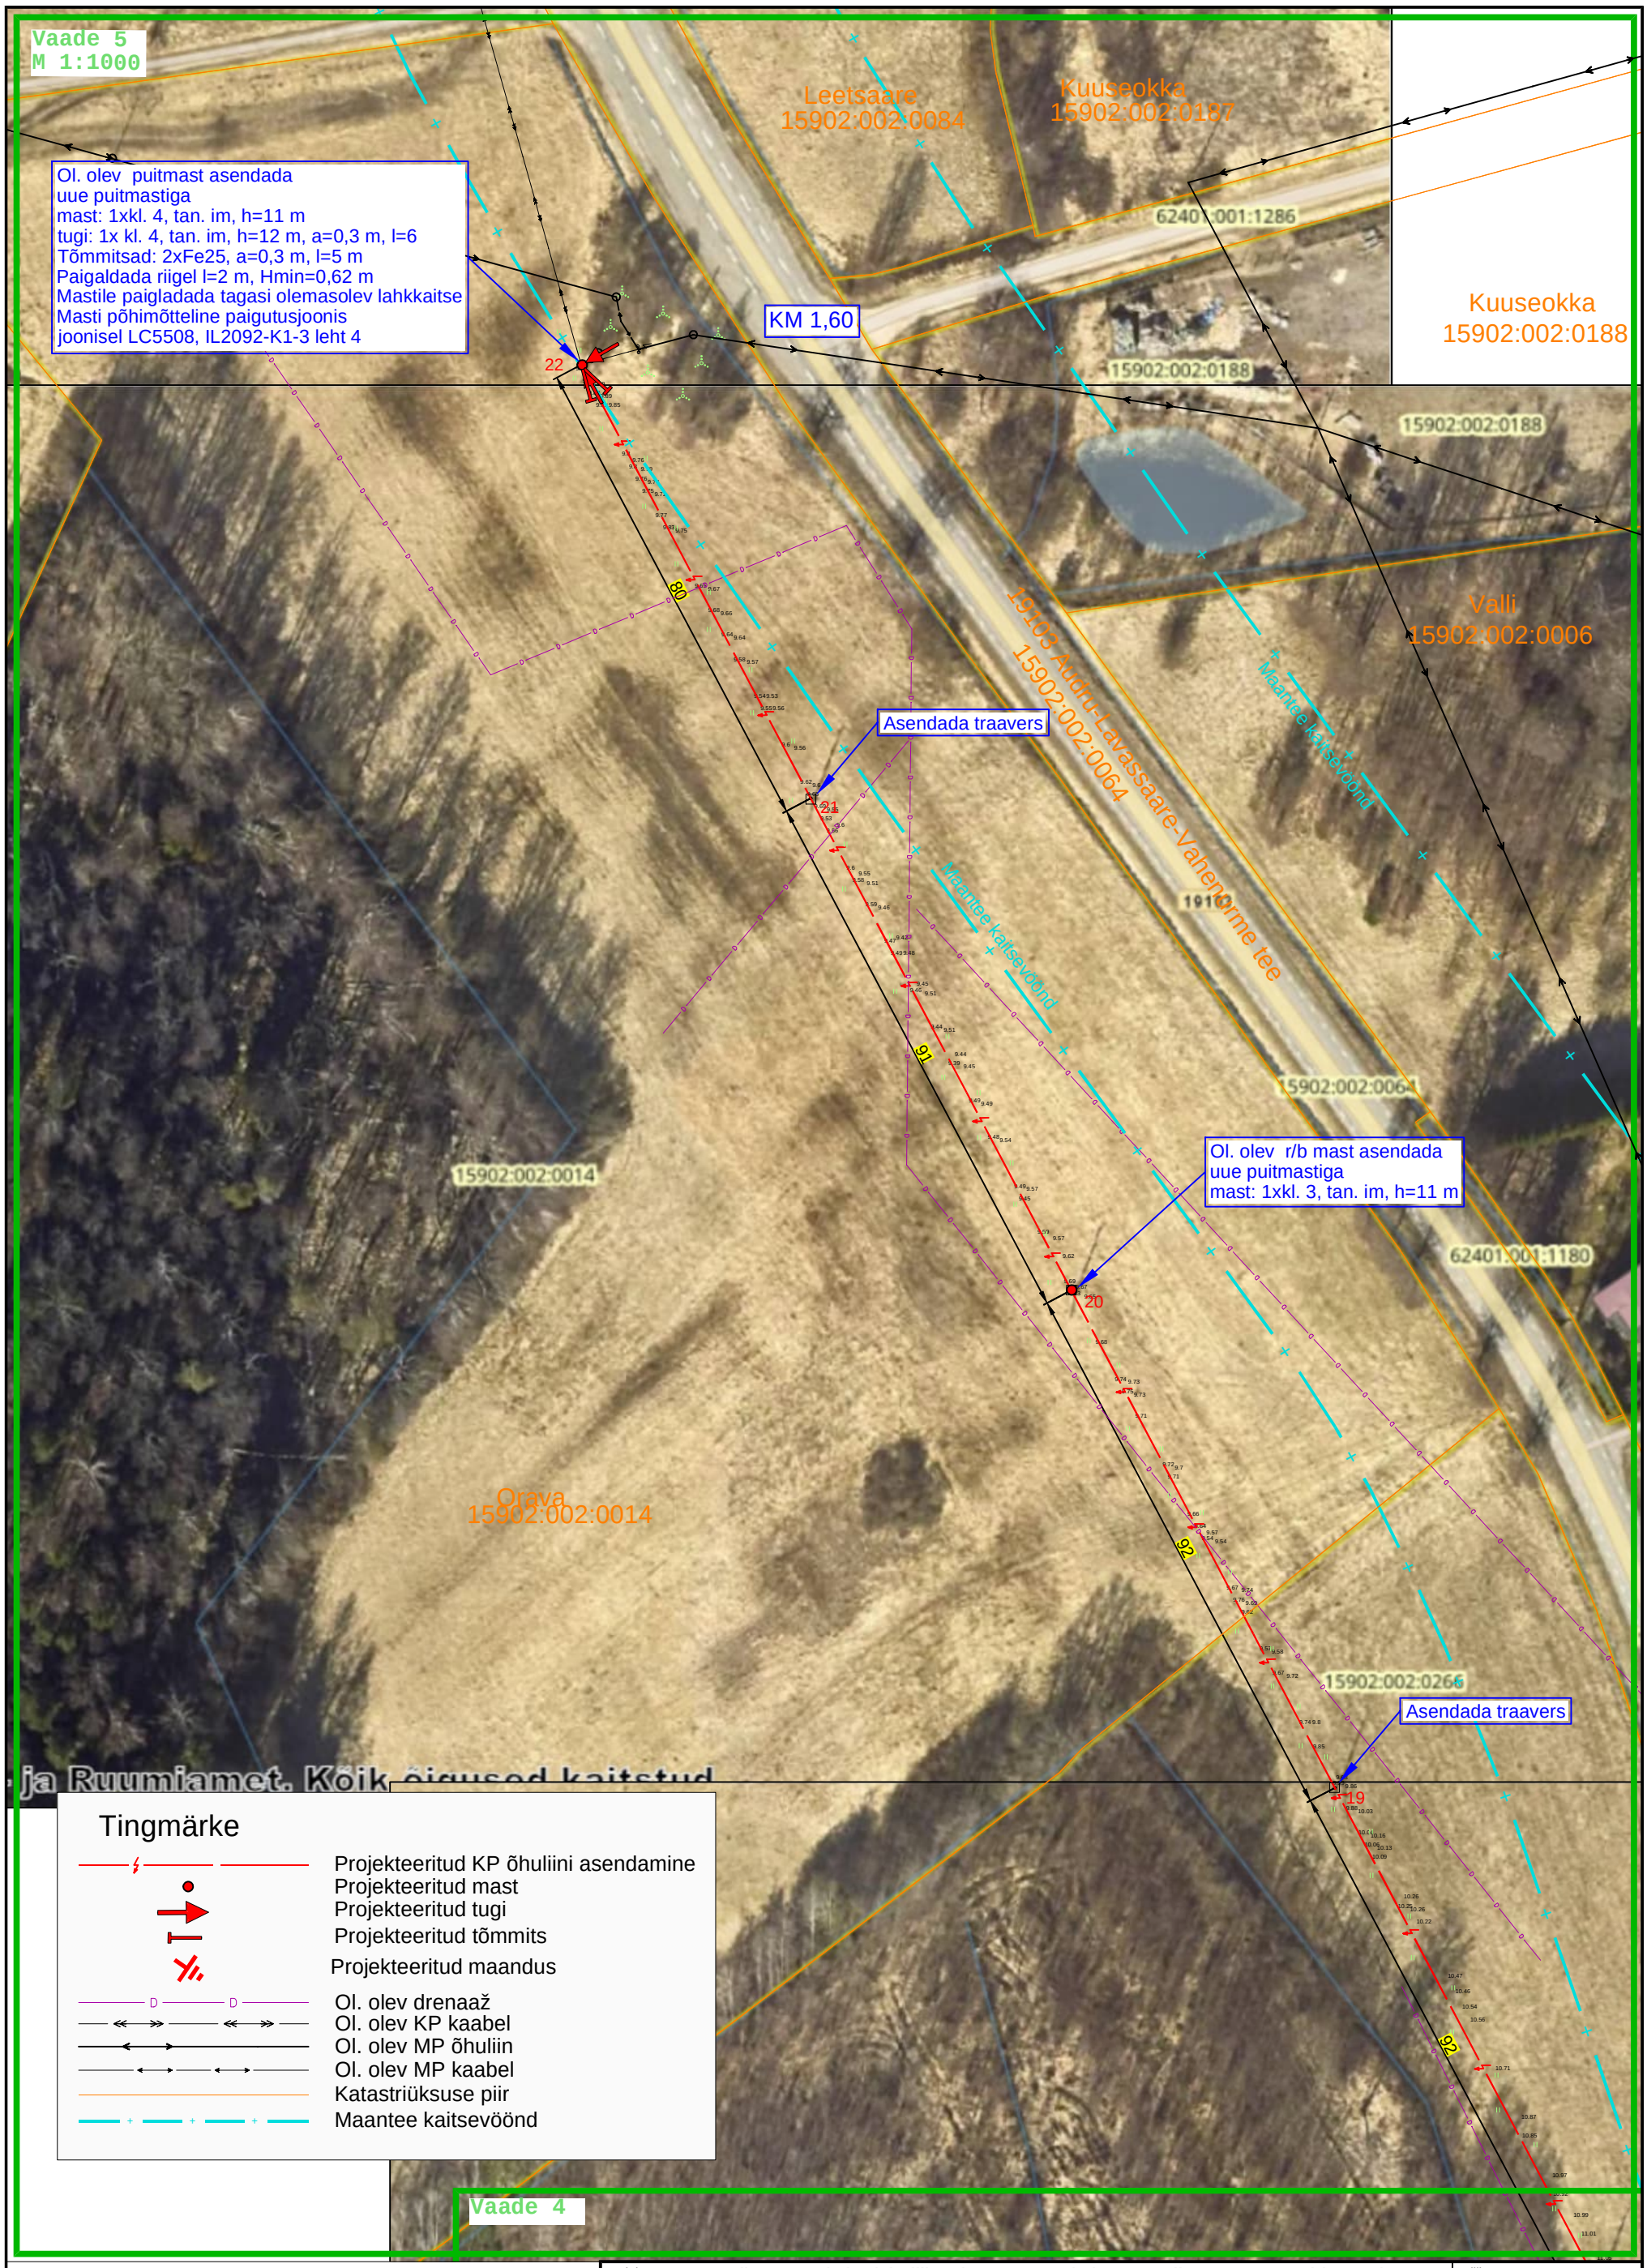

Projekt	Hiiu tööstusküla elektriliitumine Papsaare külas Pärnu linnas Pärnumaal (I etapp)				Tellija	Elektrilevi OÜ	
LEONHARD WEISS	Joonis	Asendiplaani vaade 5			Joonise nr	LC5508, IL2092-K1-1	
	Projekteeris	K. Kangro		07.08.2026	+372 53045971	Mõõtkava	M 1:1000
	Kontrollis	K. Maaten			+372 512 7053	Staadium	
	Projektijuht					Keel EST	Leht 6 / Lehti 6

LEONHARD WEISS OÜ
E-post estonia@leonhard-weiss.com
Telefon +372 601 2285
Registrikood 12083348