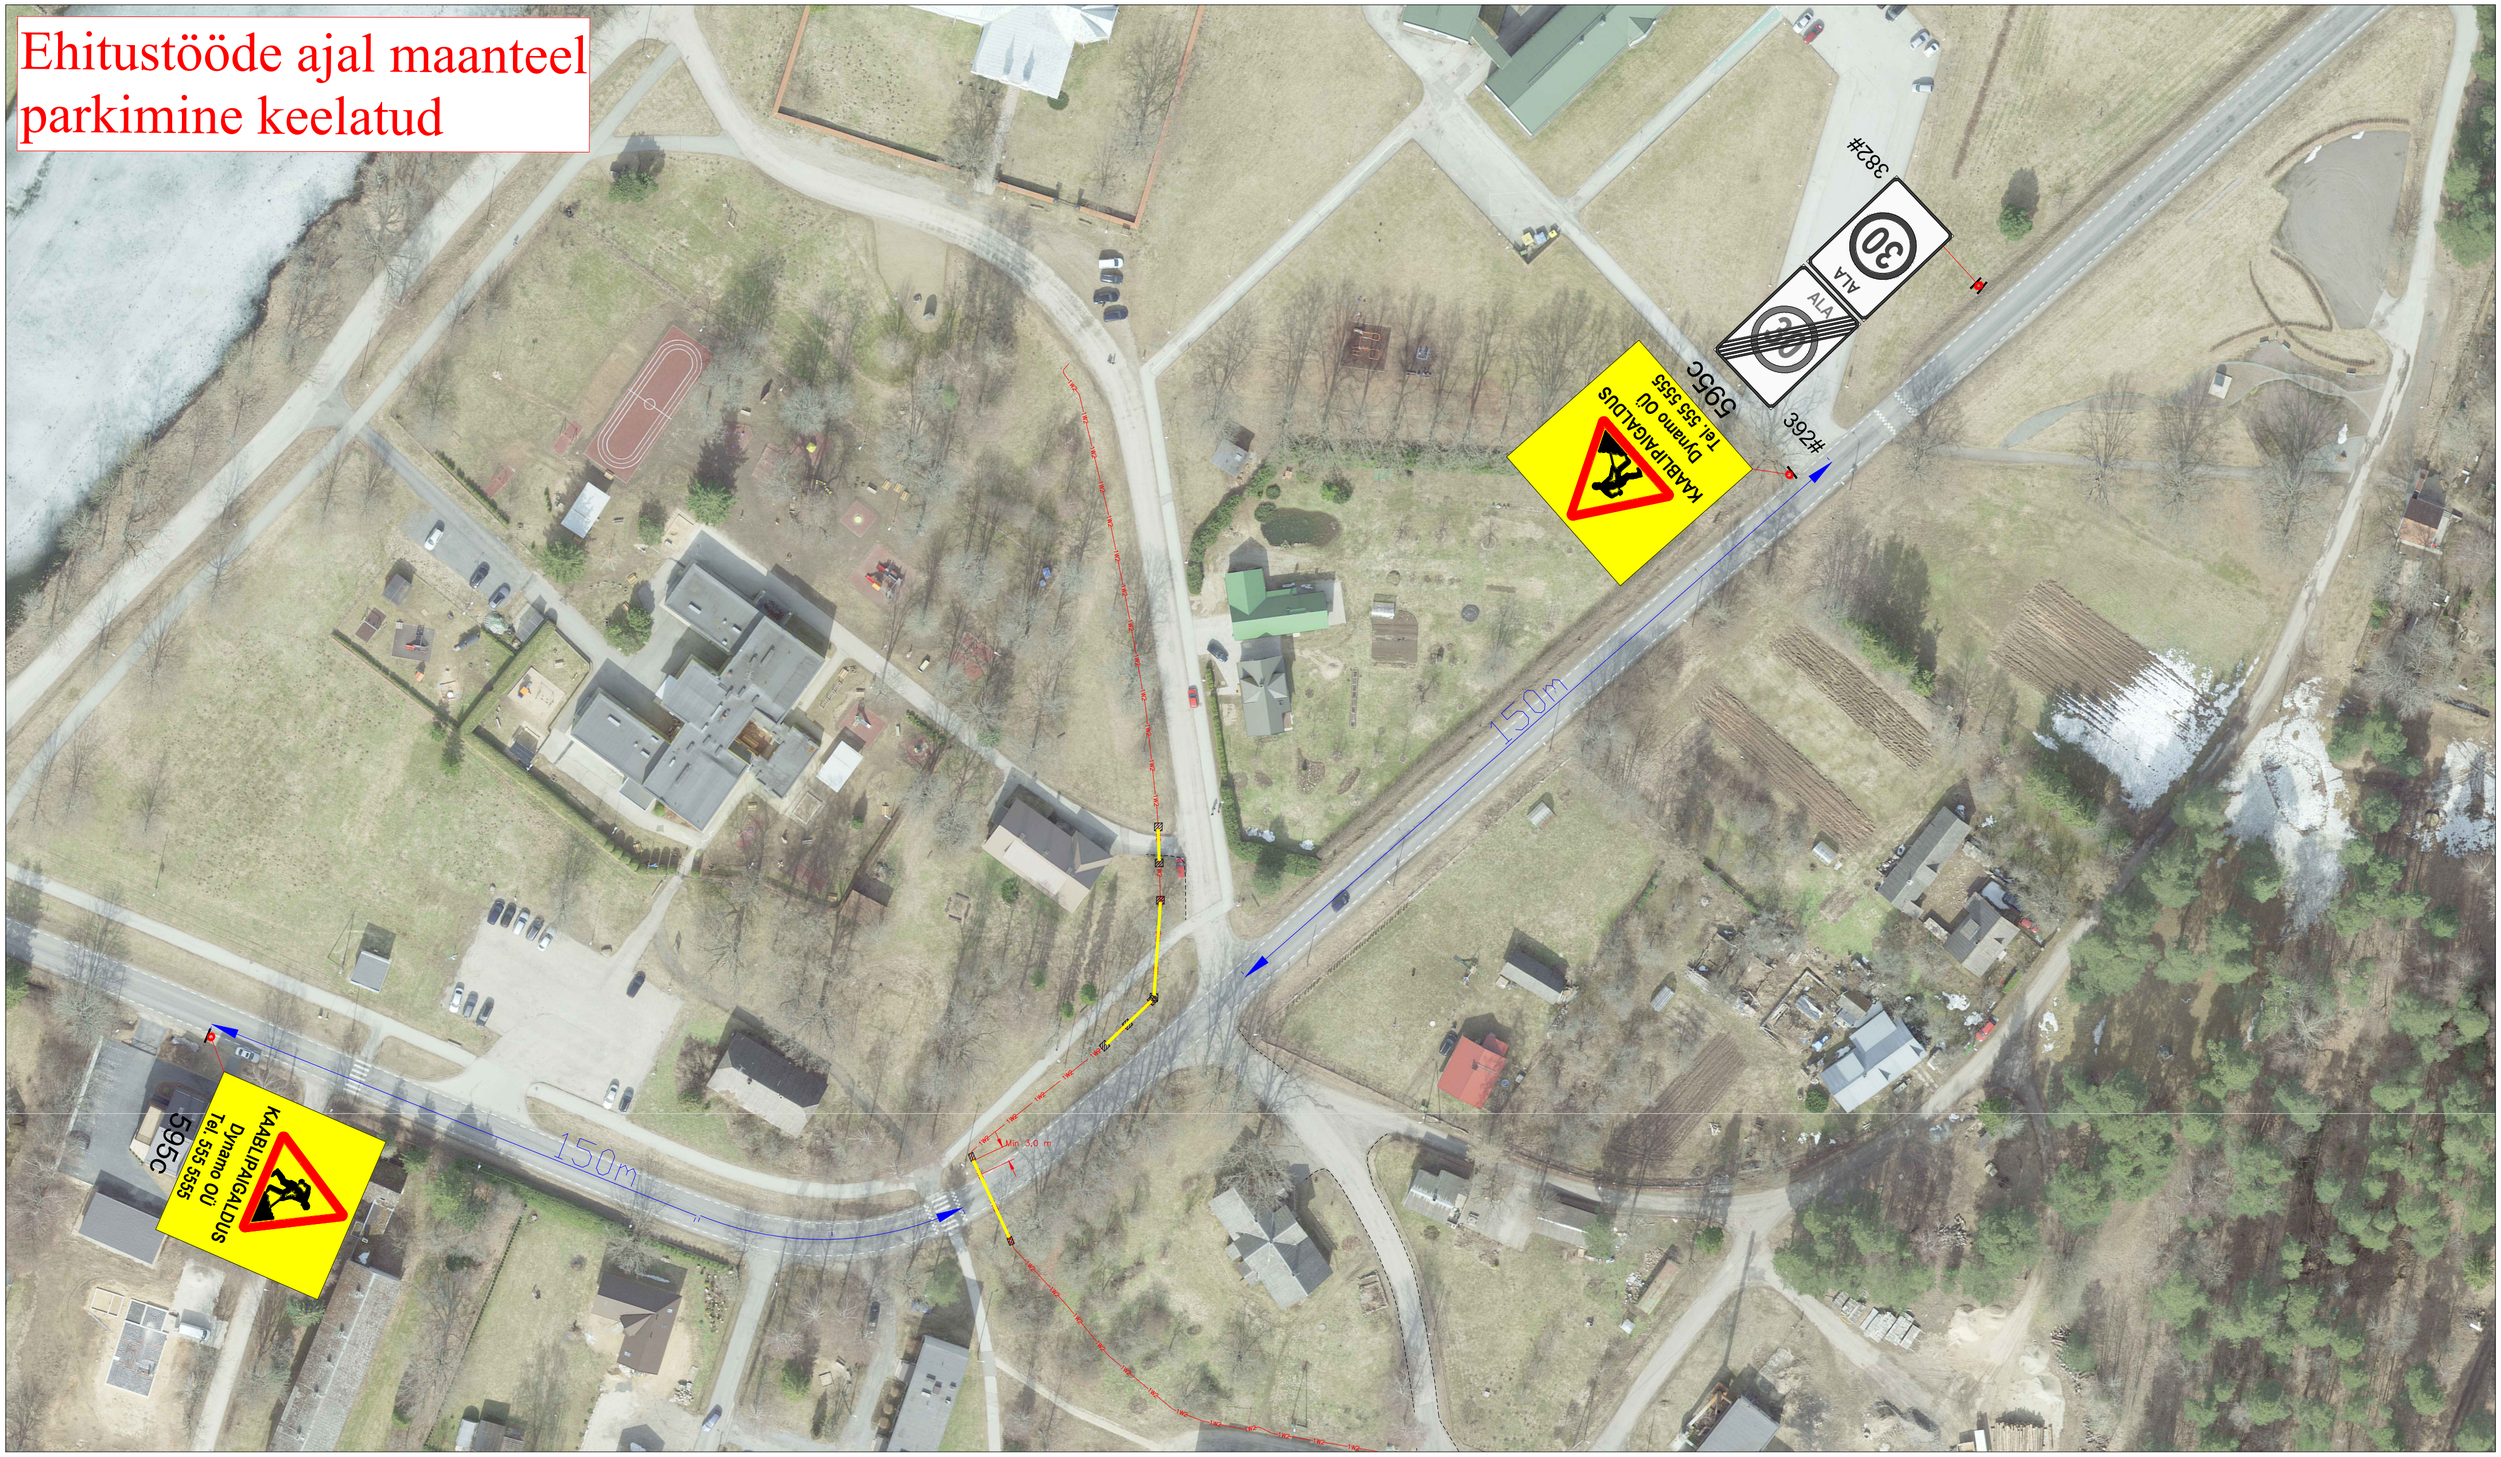


Märkused:

1. Muud olemasolevad liiklusmärgid, mis lähevad vastuollu antud ajutise ehitusaegse liiklusskeemiga, tuleb kinni katta.
2. Vajadusel korrigeerida liiklusskeem tööetapil olukorra kohaseks.
3. Vajadusel lisada objektil täiendavaid liiklusmärke.
4. Ajutised ehitusaegsed liiklusmärgid tuleb paigaldada nii, et nad on liiklejale üheselt mõistetavad ja arusaadavad.
5. Tagada kogu ehitustööde vältel ajutiste liiklusmärkide püstiolek ja loetavus.
6. Joonist lugeda märgitud numbrite järgi.

Lisa märkused:

1. Aasta keskmine ööpäevane liiklus 578
   Sõiduautod ja pakiautod (%) 93
   Veoautod ja autobussid (%) 2
   Autorongid (%) 5

LEPPEMÄRGID

- Maakaabel
- Puurimine kinnisel meetodil
- Paigaldatav ajutine liiklusmärk (30, 351#)
- Olemasolev liiklusmärk (70)

Lõunaliiklus
Sinu liikluskorraldaja
Tähe põik 8, Kambja vald, Tartu maakond
Telefon: +372 5248 400
E-post: info@lounaliiklus.ee

Koostas:	Indrek Vähi
Tellija:	Dynamo OÜ

Projekti nimetus:	Maaritsa 110/10 kV Kambja 10 kV F rekonstr.
Objekti asukoht:	Tee nr 22136 Kambja-Rebase km 0,41-0,48
Joonis:	**Ajutine liikluskorraldusskeem**

Kuupäev	29.10.2026
Töö nr:	327/26
Joonis nr :	1 - (1)
Mõõtkava	