

Realservituudi seadmise plaan


Kinnistu nimi: 12160 Suureranna tee (reg.nr 9855850)

Katastritunnus: 39201:001:2871

Asukoht: Suureranna küla, Hiiumaa vald, Hiiumaa maakond

Kirjanurk OÜ töö nr 12381P

Suureranna küla, Paavli sideühendus

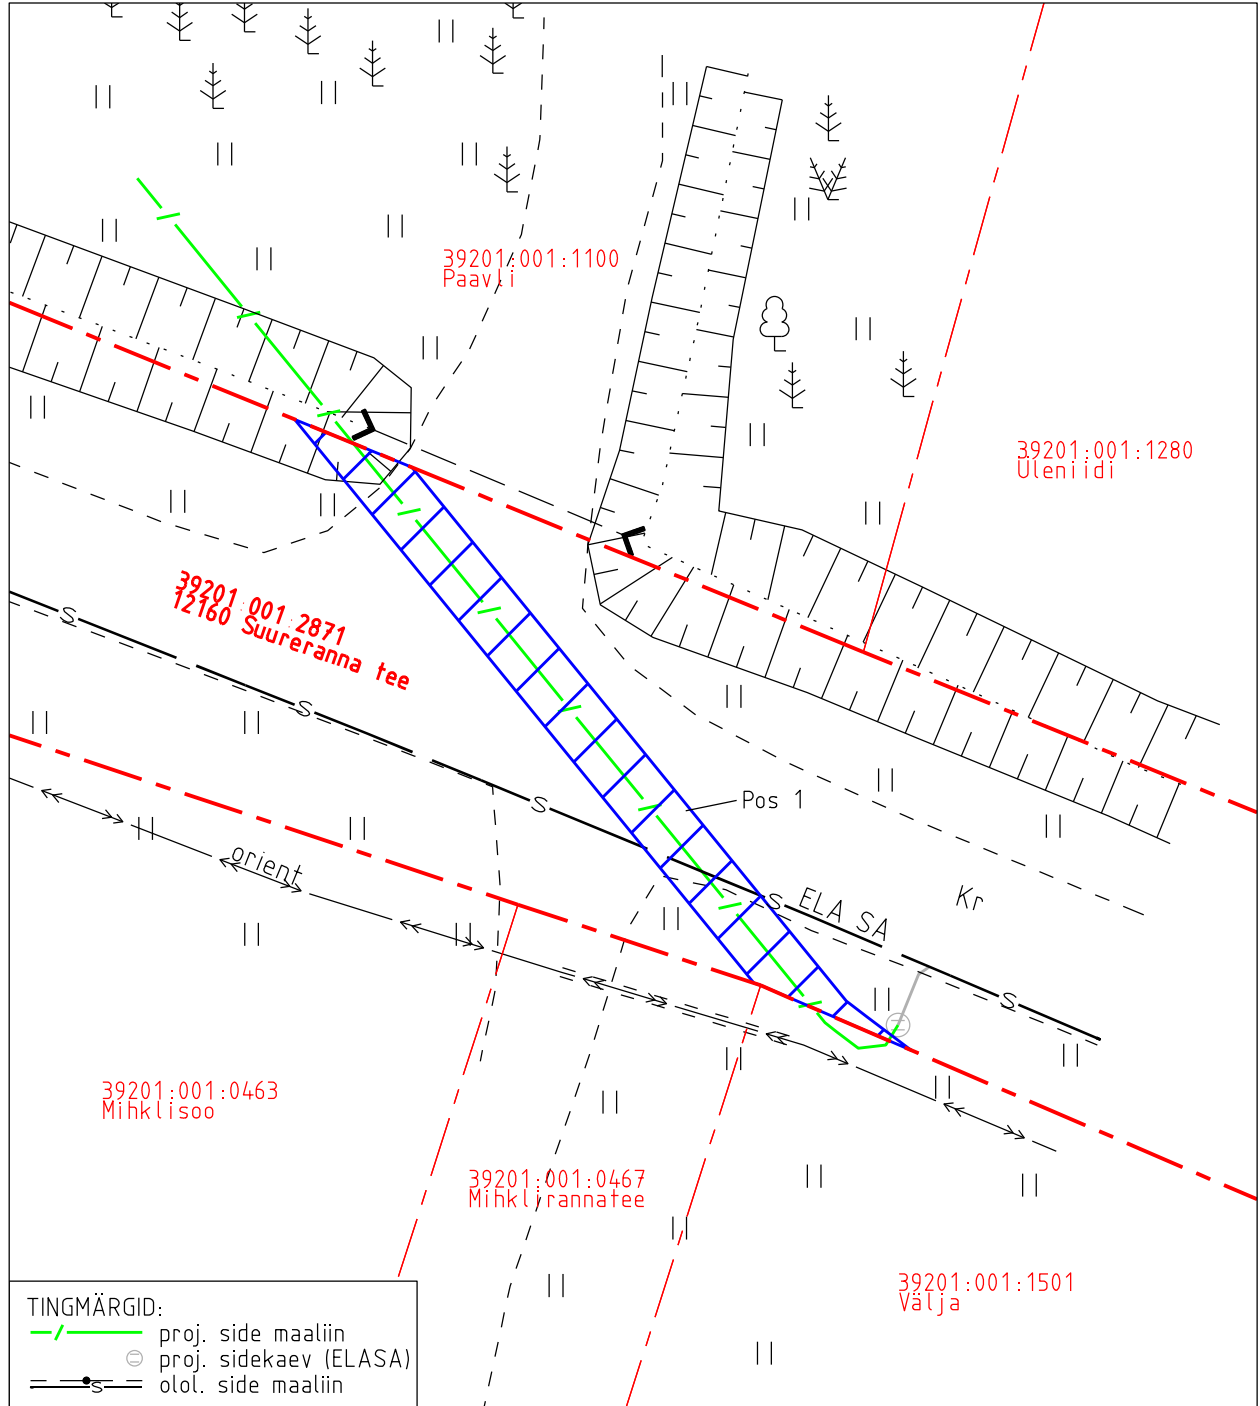

Realservituudi ala pindala kokku ligikaudu 49 m<sup>2</sup>

Koormatava katastriüksuse piir

Katastriüksuste piirid (väljavõte 15.08.2024)

Plaan 1-1

M 1:250

Koostaja:

OÜ Kirjanurk