


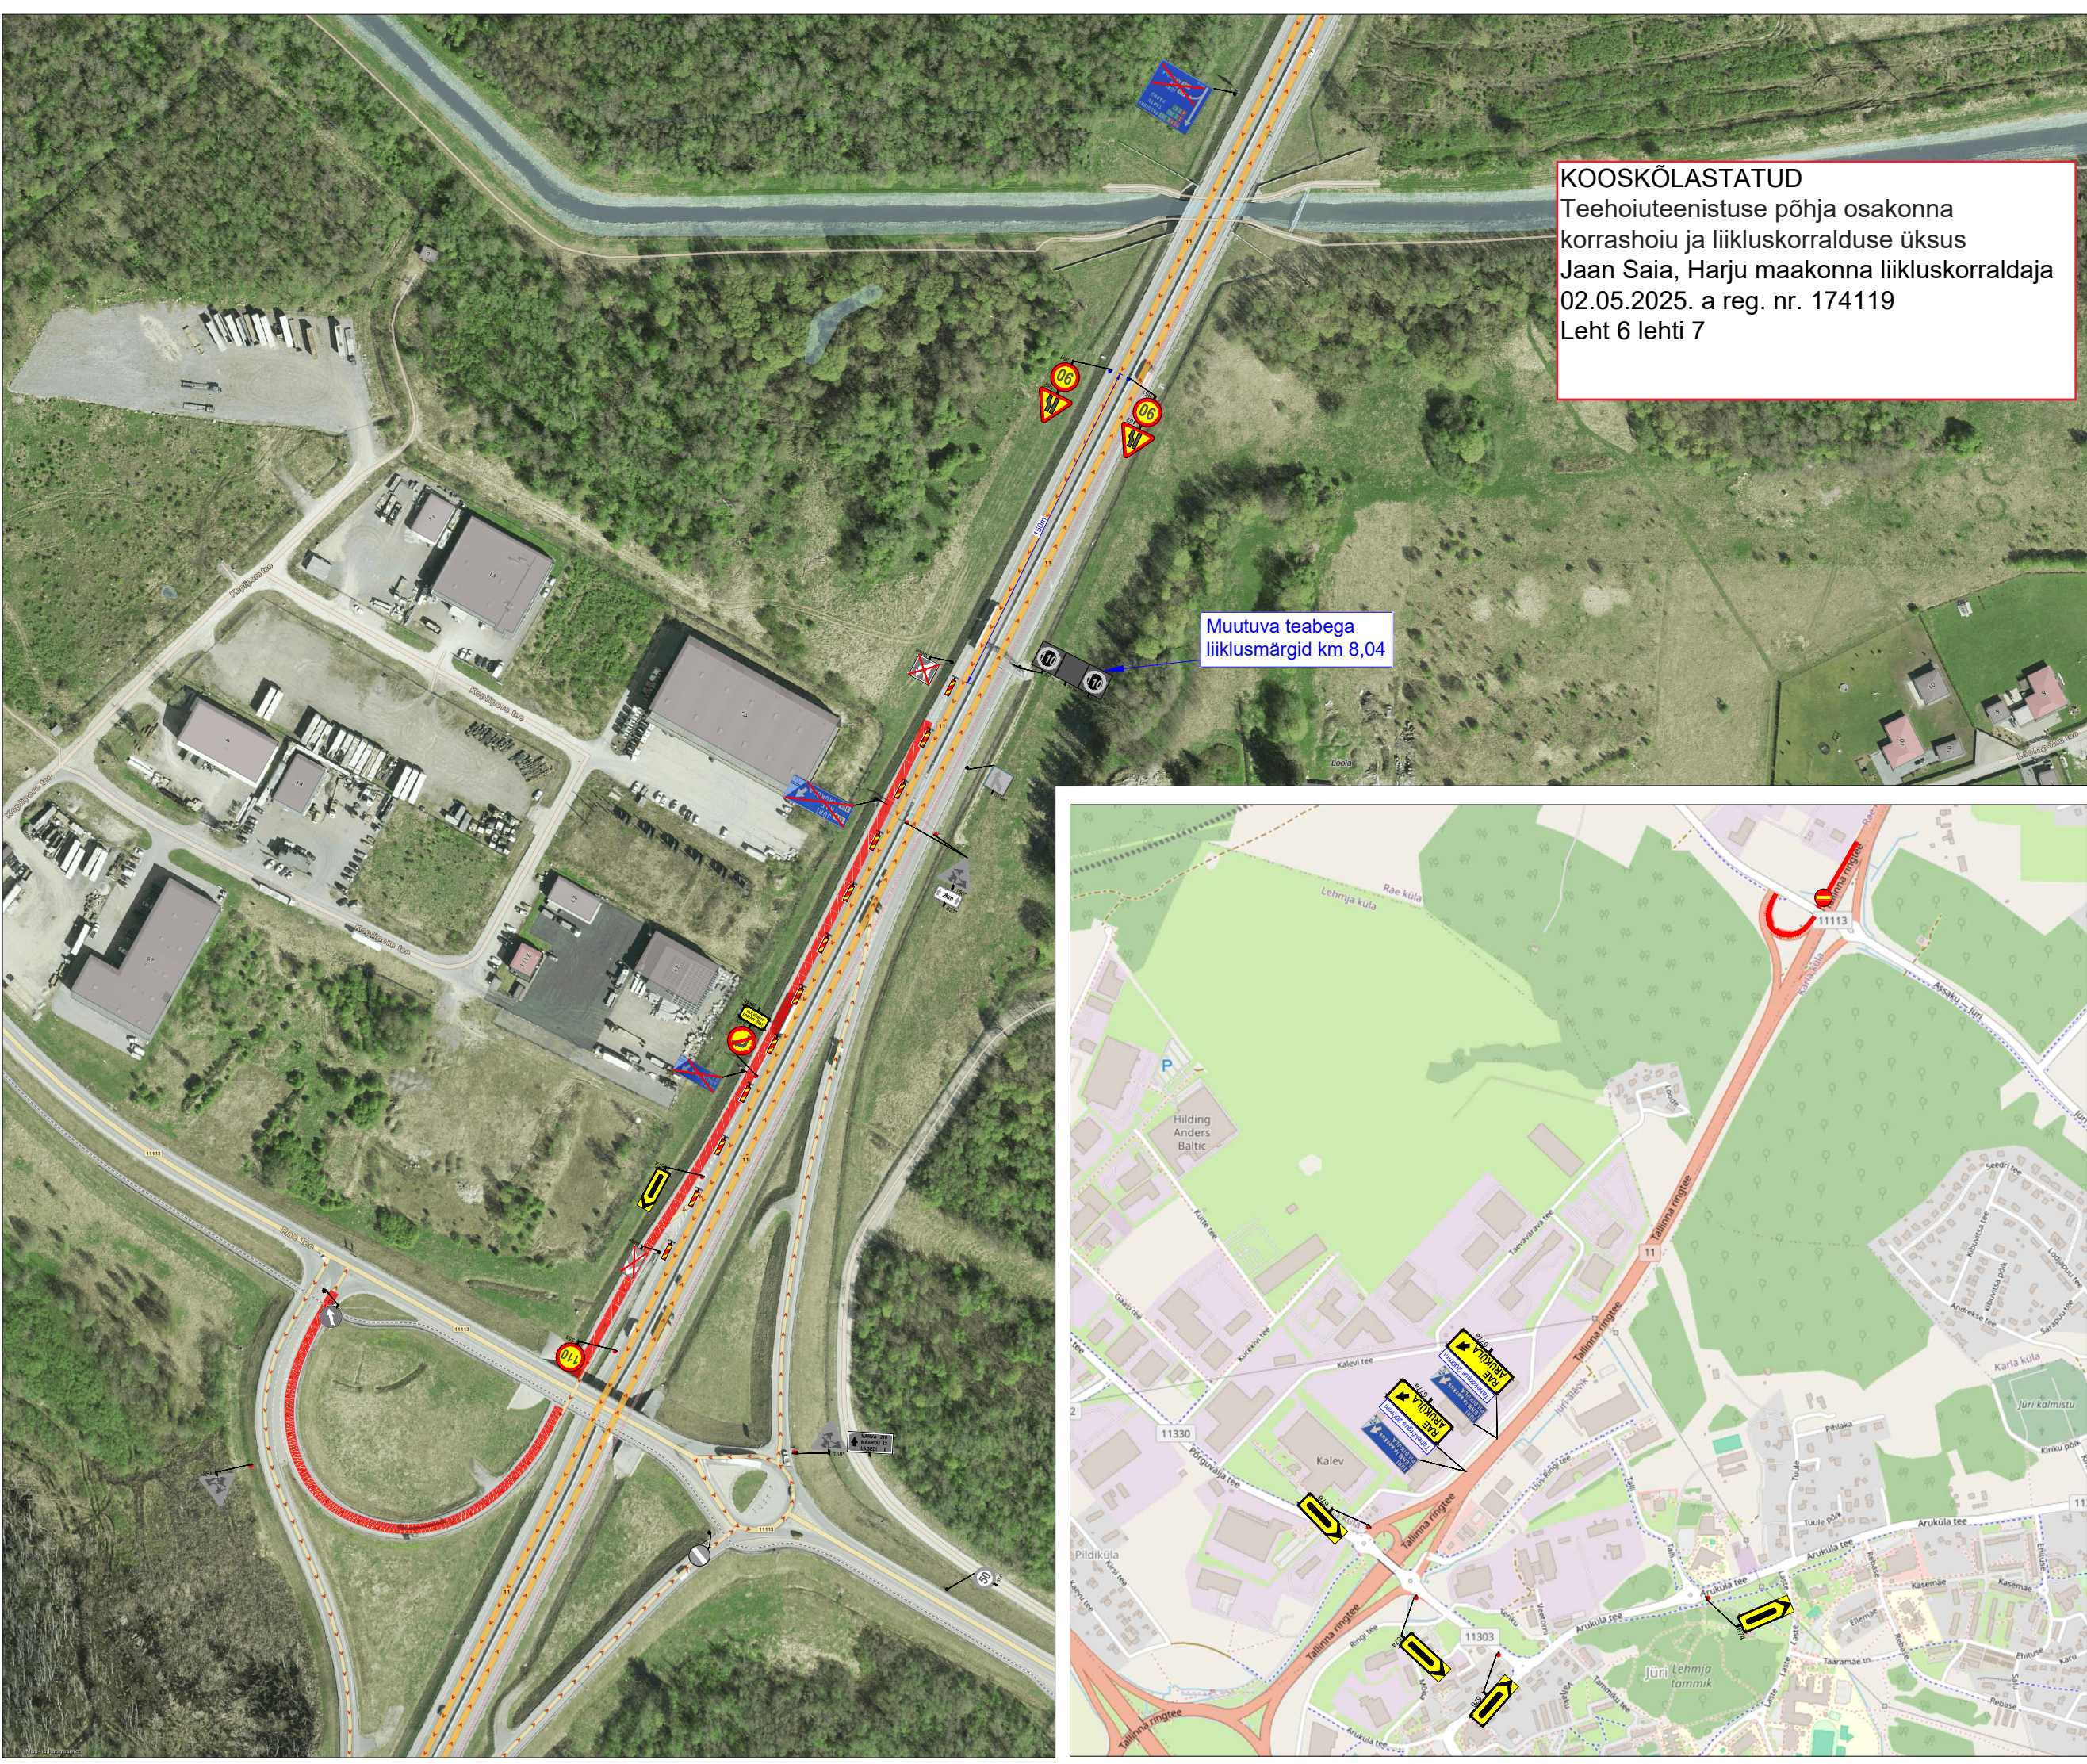

Projekti nimetus:
Riigitee 11 Tallinna ringtee km 6,0-9,7
keskkonnahoidliku taastusremondi
pilotprojekt

Joonise nimetus:
Ajutine liikluskorraldus. Rambli 3831
taastusremont

Objekti asukoht:
Riigitee 11 km 6.0-9.7, Lehmja küla,
Rae küla, Soodevahe küla,
Harju maakond

- Märkused:
- AKÖL: 197 autot ööpäevas,
sõiduaautosid 89%
 - Joonis kehtib koos joonisega
JLT250422-1_1 Üldskeem

Kuupäev 30.04.2025	Töö nr. JLT250422-1	Joonise nr. 4
Tellija	AS Tref Nord Joonas Vuntus, +372 5611 1628, joonas@trefnord.ee	
Cad proj.	T. Toome, Tel: +372 5699 6991	
Kutsetunnistus nr. 193489 T. Rämmel Tegevusluba nr ELK000084		

- TINGMÄRGID:
- Töötsoon
 - Ajutine liiklusmärk
 - Ajutine liiklusmärgi post
 - Ol.olev liiklusmärk
 - Ol.oleva liiklusmärgi post