


# Isikliku kasutusõiguse seadmise plaan

IKÕ ala Post nr (plaanil)	Kinnistu registriosa nr	Katastriüksuse tunnus, nimi ja sihtotstarve	IKÕ ala pindala ruutmeetrites m <sup>2</sup>
Pos 1	23858650	63801:001:1104 4 Tallinn-Pärnu-Ikla tee; transpordimaa	372

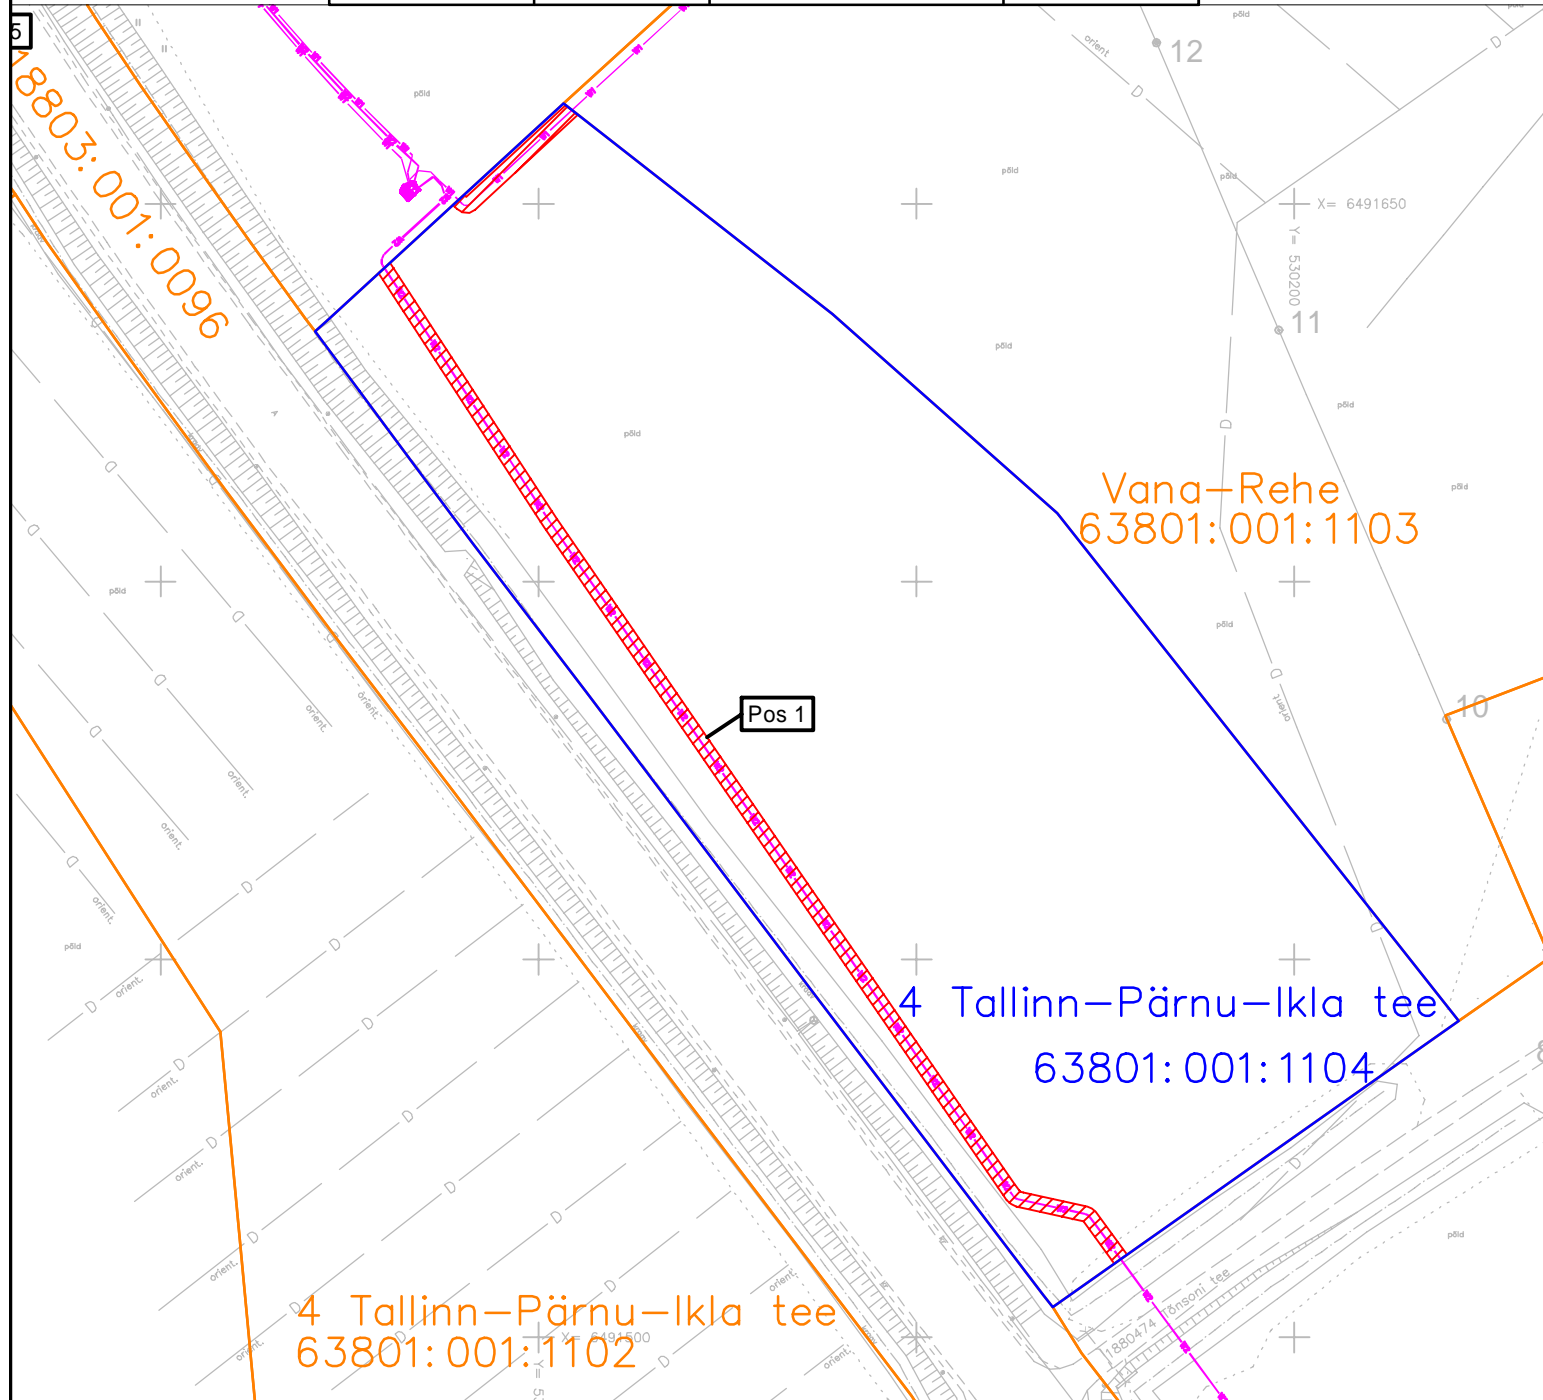

- - Elektrimaakaabel
  - - Kinnistu piir
  - - Koormatava kinnistu piir
  - IKÕ seadmise ala
- Projekteeritava maakaabli pikkus 186m

Projekti nimi/ aadress			Töö nr
Pärnu-Jaagupi 20kV alternatiiv. Teine etapp. Põhja-Pärnumaa vald ja Tori vald.			IK1172
Koostaja	Möötkava	Leht/formaat	Kuupäev
Jelena Laidoner	1:1000	1	02.10.2024