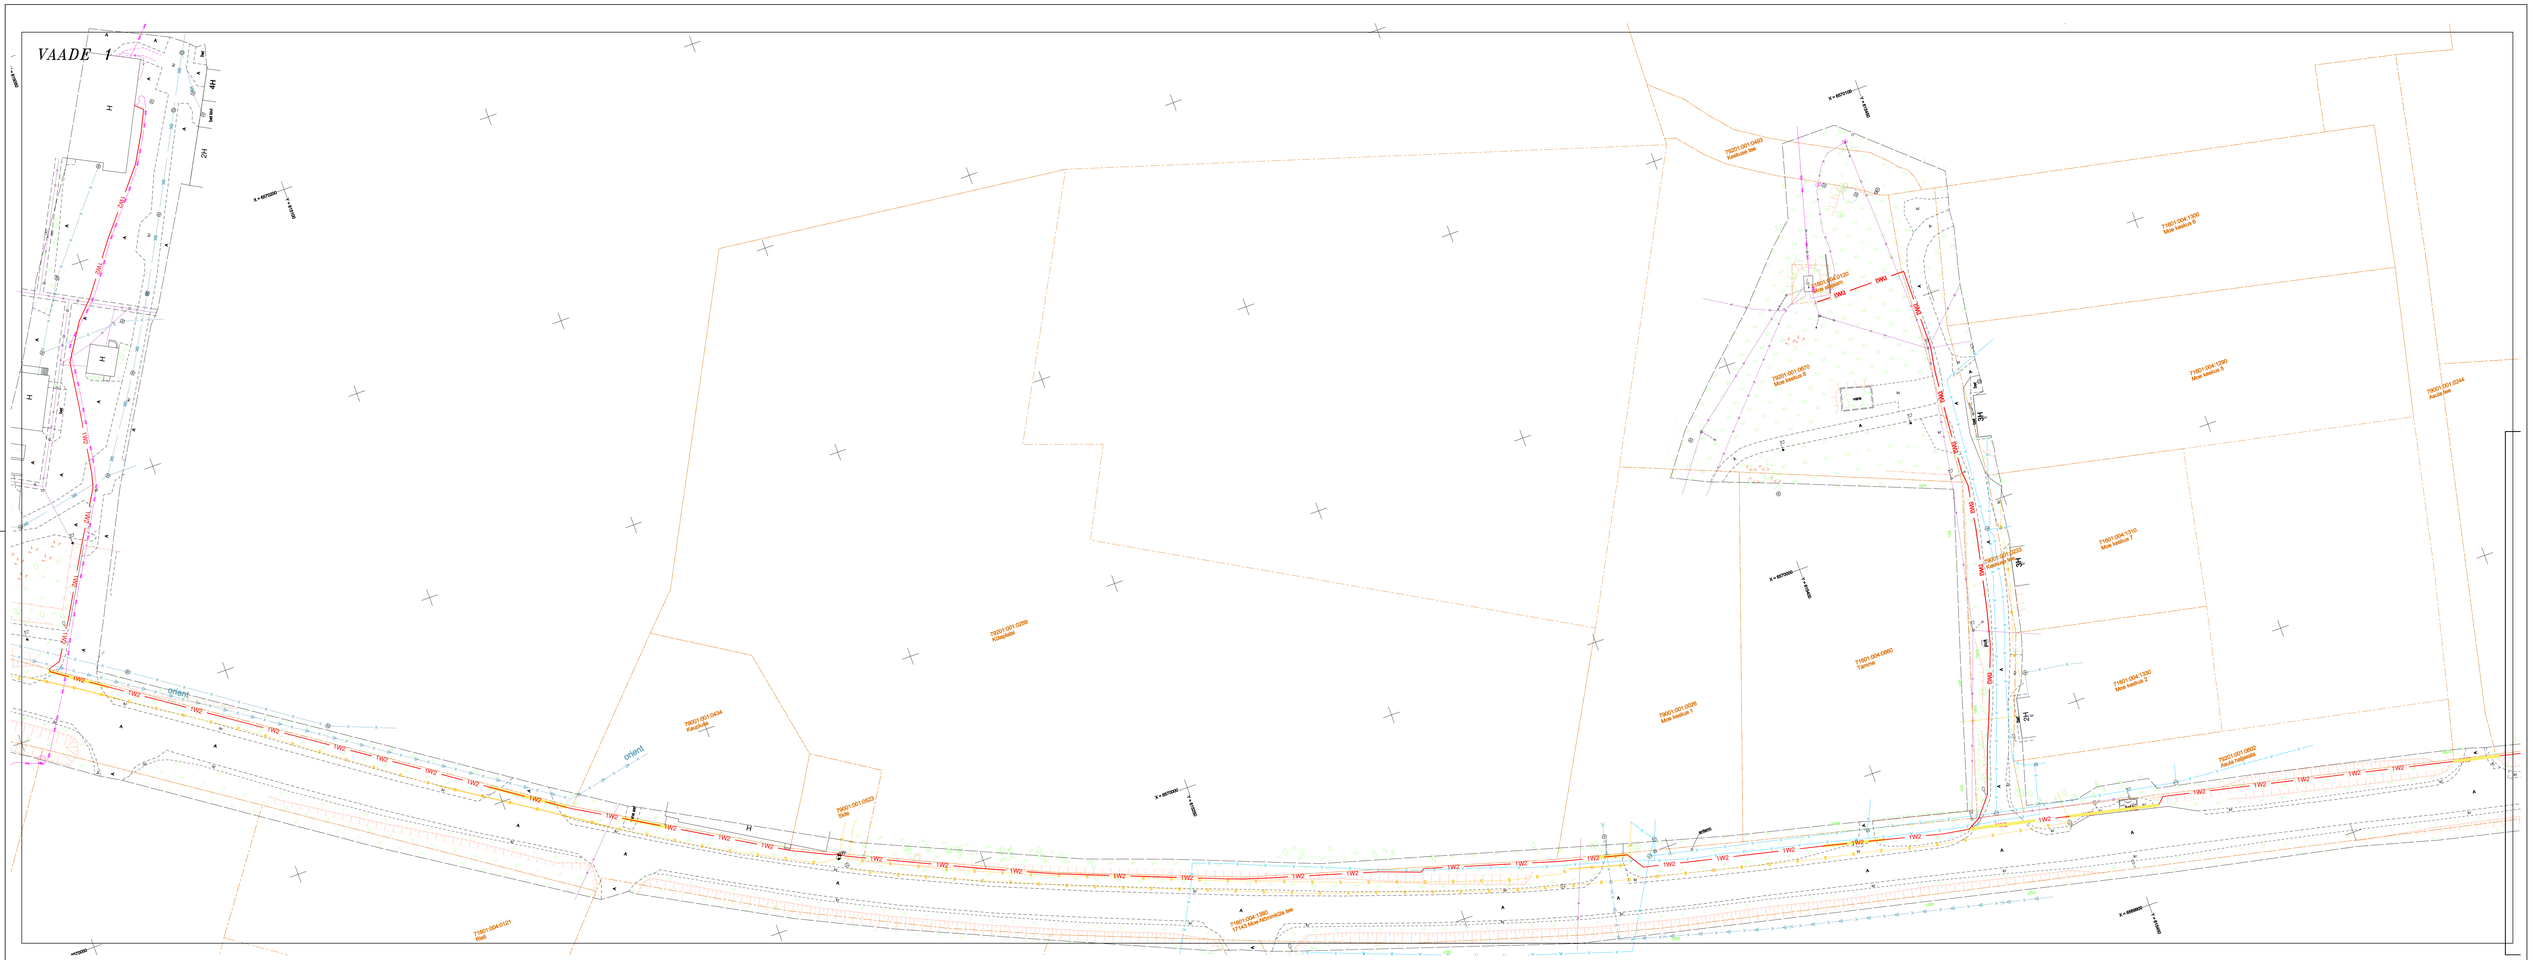

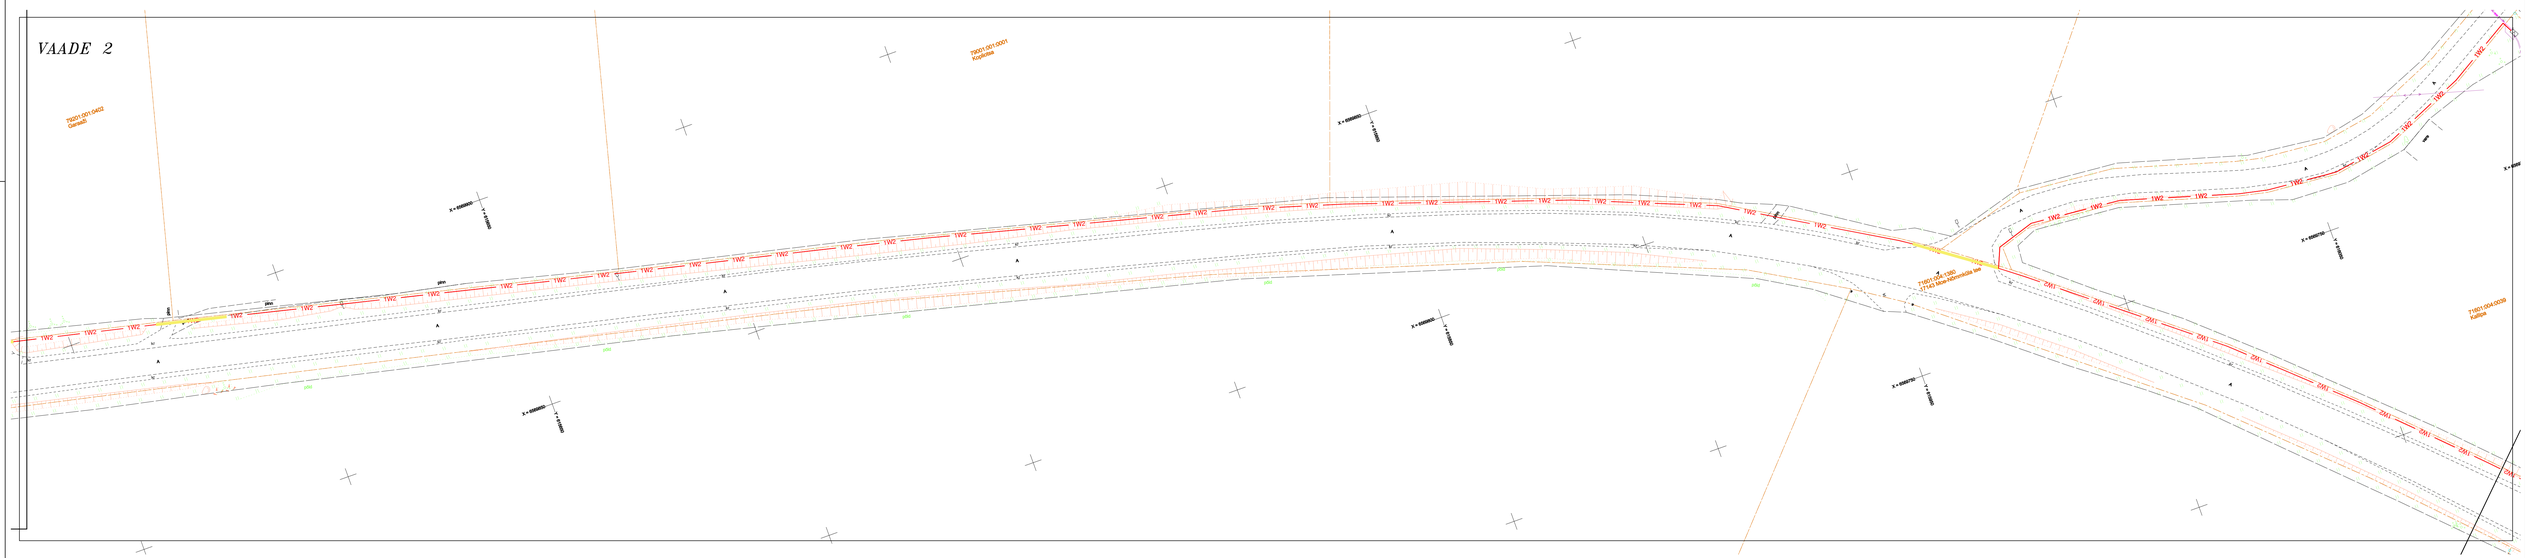

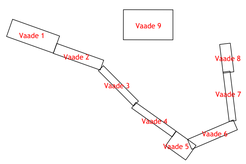

TINGMÄRGID

- Rekonstrueeritav 10kV õhuliin
- Projekteeritav 10kV maakaabel kaitsetorus 750N
- Projekteeritav puurimistoru 1250N

Muudatuse nr	Kuupäev	Projekteerija	Vastutav spetsialist	Selgitus

Projekteerija Keskkonnaprojekt ENGINEERING & CONSULTATIONS OÜ KESKKONNAPROJEKT A: Ringtee 12, 51013 Tartu T: +372 7305 060 E: kpo@keskkonnaprojekt.ee MTR reg nr EL10769210-0001	Töö nimetus Tapa-Moe elektrivõrgu rekonstrueerimine		Töö tellija Elektrilevi OÜ
	Joonise nimetus Asendiplaan		Töö väljaandmise aeg
			Joonise digiaadress IP7213_TP_EL-4-01_asendiplaan.dwg
Kontrollis Tanel Vaabel	Allkiri /allkirjastatud digitaalselt/	Objekti aadress Tapa vald, Lääne-Viru maakond	Projekti staadium TP
Projekteeris Tanel Vaabel	Allkiri /allkirjastatud digitaalselt/		Töö number IP7213
			Mõõtkava 1:1000
			Joonise number EL-4-01