

Isikliku kasutusõiguse asendiplaan


Kinnistu nimi: Selja tee T2 (reg.nr 4253006)

Katastritunnus: 73001:001:1268

Asukoht: Pärnu maakond, Tori vald, Kilksama küla

Hepta Group Energy OÜ töö nr 23719

IKÕ ala pos nr	Registriosaka nr, KV kood	Katastriüksuse tunnus, nimi ja sihtotstarve	Ala pindala (m ²)
1	4253006, KV40698	73001:001:1268; Selja tee T2 transpordimaa	11

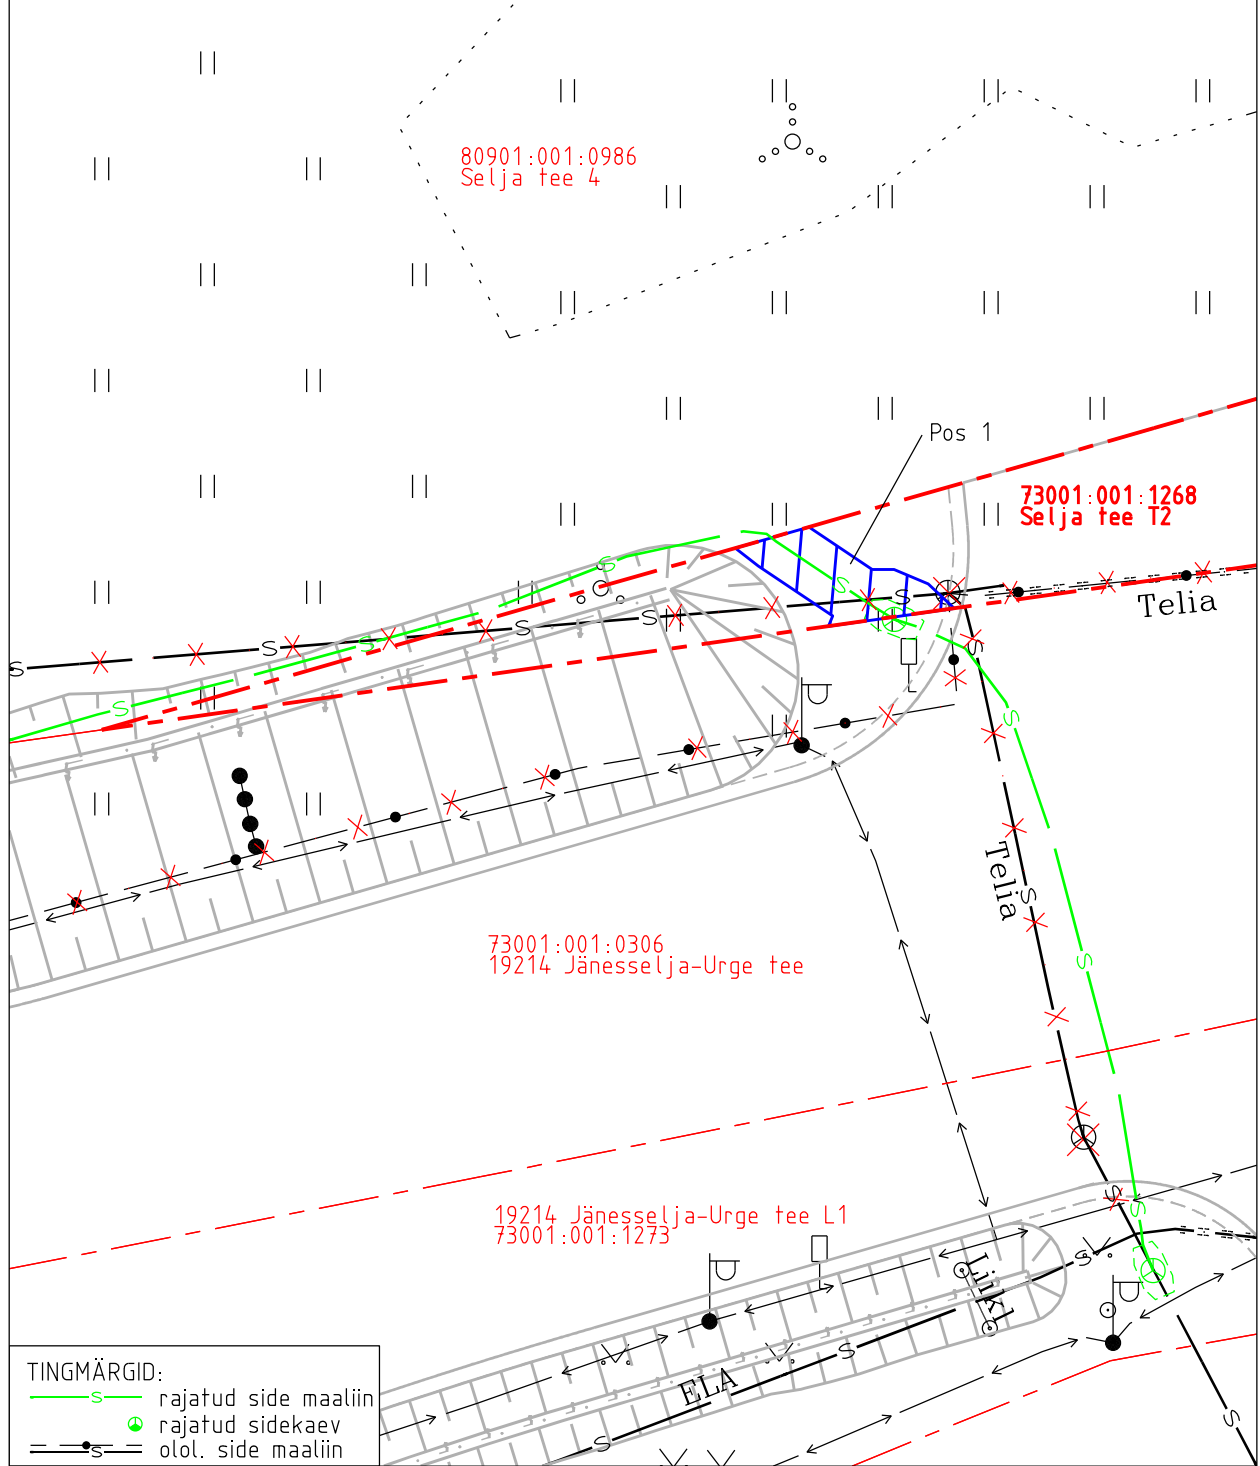

- Isikliku kasutusõiguse pindala kokku ligikaudu 11 m²
- Koormatava katastriüksuse piir
- Katastriüksuste piirid (väljavõte 21.08.2024)

Plaan 10-1
M 1:250

Koostaja:
OÜ Kirjanurk